
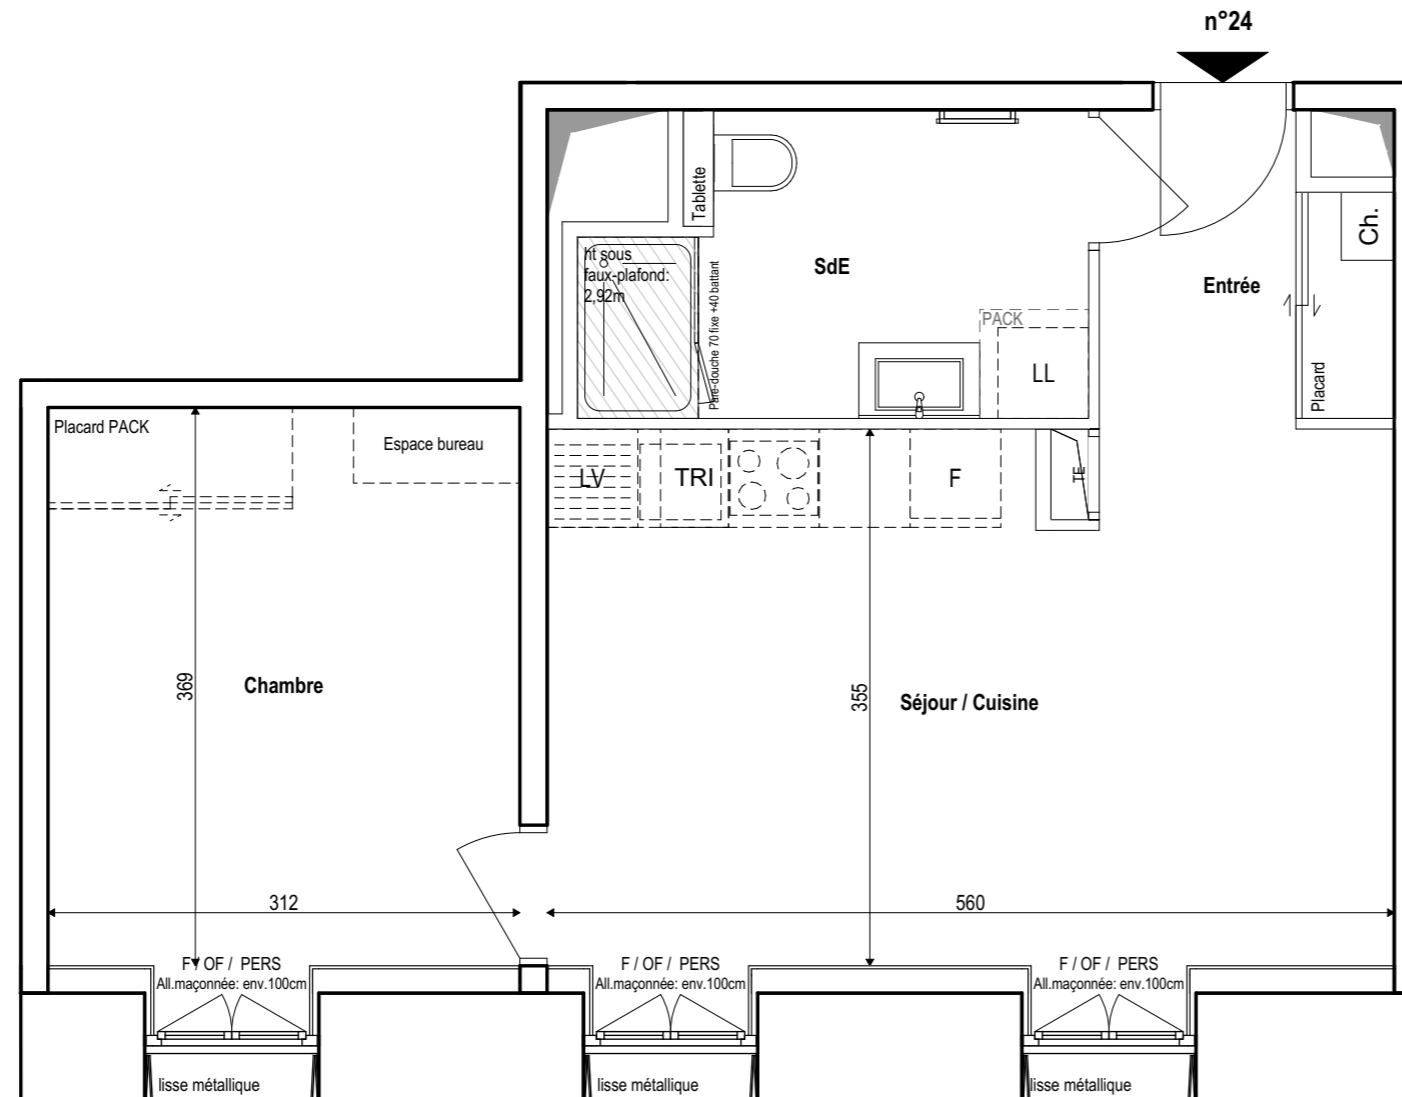


MILLESIME 1853

7 rue de Paris
03200 - VICHY

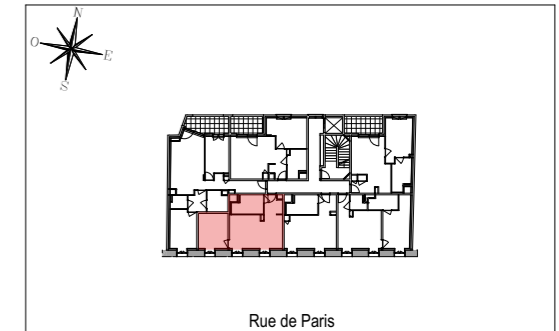

Appartement de 2 pièces n° 24 au 2ème étage

Entrée	3,7
Séjour / Cuisine	19,6
Chambre	11,5
SdE	6,1
Surface totale habitable	40,9 m²

LEGENDE

EMPLACEMENTS ELEMENTS DE CUISINE			
LL	LAVE-LINGE	CUI	BLOC CUISSON
LV	LAVE-VAISSELLE	F	REFRIGERATEUR
LC	LINEAIRE COMPLEMENT.	TRI	TRI SELECTIF
VR	VOLET ROULANT	PERS	PERSIENNE
OF	OUVRANT A LA FRANCAISE	BSO	BRISE SOLEIL ORIENTABLE
OB	OSCILLO BATTANT	TE	ESPACE TECH, ELEC, DU LOGEMENT.
		GC	GARDE-CORPS
	FAUX-PLAFOND, SOFFITE		SECHE-SERVIETTE
	RETOMBEE DE POUTRE	PACK	PACK PRÊT A VIVRE MEUBLE BUANDERIE
	CLOISON FUSIBLE	Ch.	CHAUDIERE

Hauteur sous plafond des pièces principales sauf mention particulière : env. 3.27m

Echelle		Date	10/01/2023	Indice : 0
---------	--	------	------------	------------