



## COGEDIM CLUB - VICHY

8 / 10 / 12 rue Jean Jaurès  
03200 - VICHY

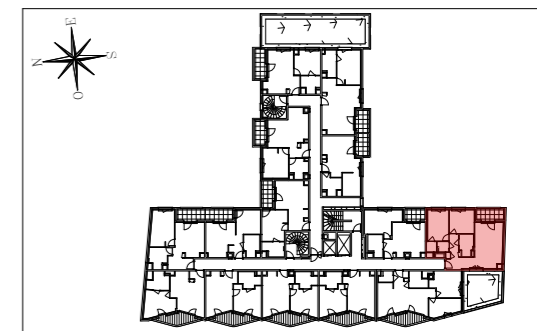

### Hall Bâtiment B

Appartement de 3 pièces  
n° 402 au 4<sup>ème</sup> étage

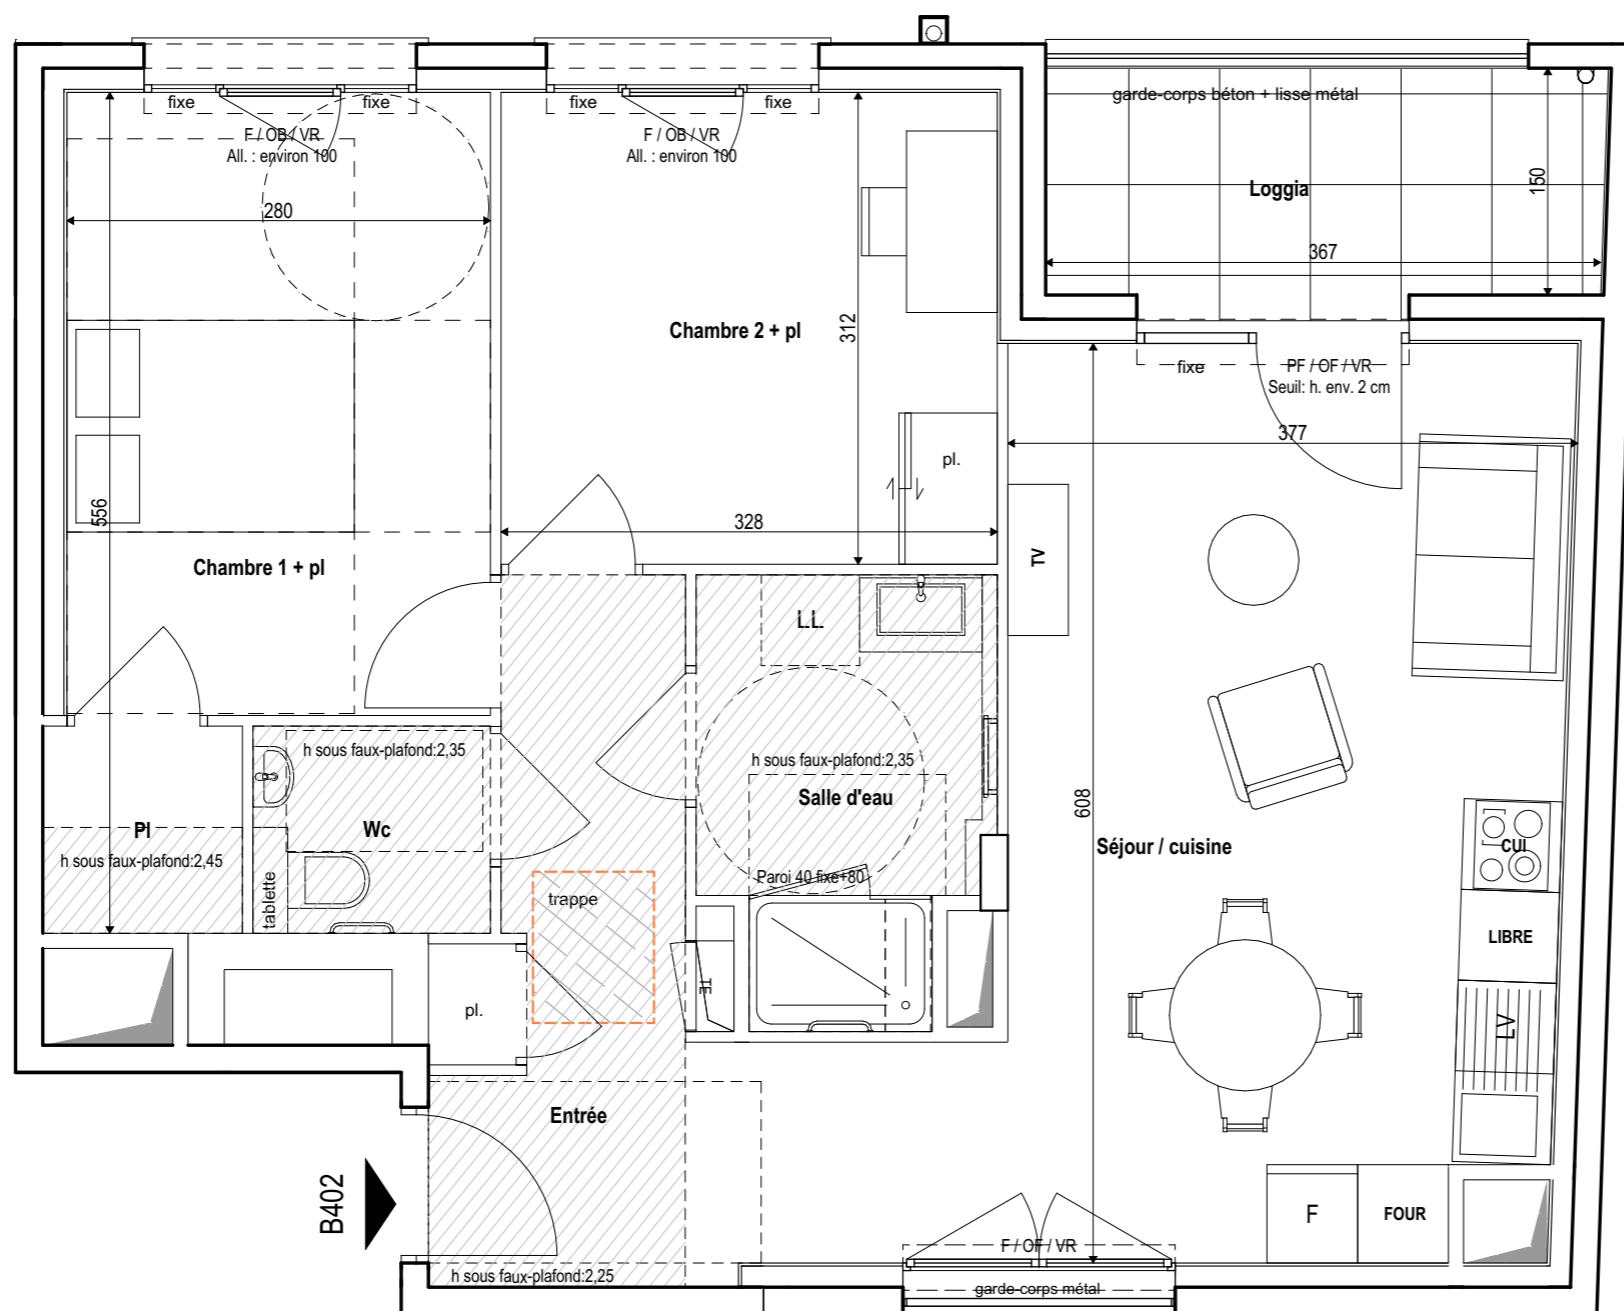

Entrée	9,6
Séjour / cuisine	21,9
PI	2,3
Chambre 1 + pl	11,5
Chambre 2 + pl	10,2
Salle d'eau	5,3
Wc	2,0
<b>Surface totale habitable</b>	<b>62,8 m<sup>2</sup></b>

Loggia	5,6
<b>Surface totale privative</b>	<b>68,4 m<sup>2</sup></b>

#### LEGENDE

EMPLACEMENTS ELEMENTS DE CUISINE  
 LL LAVE-LINGE CUI BLOC CUISSON  
 LV LAVE-VAISSELLE F REFRIGERATEUR  
 LC LINEAIRE COMPLEMENT.

VR VOLET ROULANT TE ESPACE TECH. ELEC. DU LOGEMENT.  
 OF OUVRANT A LA FRANCAISE GC GARDE-CORPS  
 OB OSCILLO BATTANT TV TELEVISEUR

FAUX-PLAFOND, SOFFITE SECHE-SERVIETTE  
 TRAPPES RETOMBEE DE POUTRE  
 CLOISON FUSIBLE

Hauteur sous plafond des pièces principales sauf mention particulière : 2.60m

Echelle		Date	23/01/2023	Indice : 0
---------	--	------	------------	------------