


ETAGE

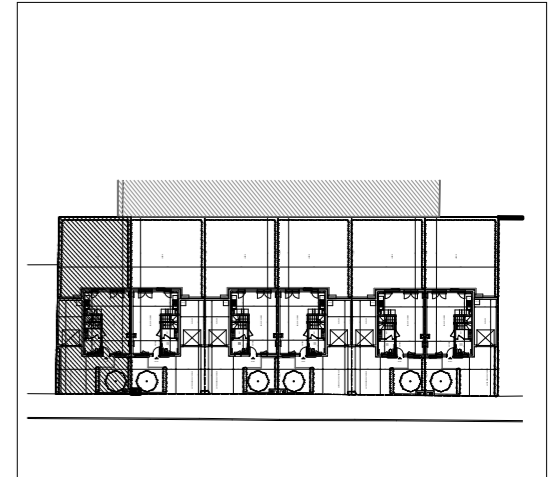

LES ALLEES GABRIEL


ILOT3
12-14 RUE GABRIEL PERI
45 400 - FLEURY LES AUBRAIS



NATUREL

Maison de 4 pièces
n° M301 au Rez de jardin

REZ DE JARDIN

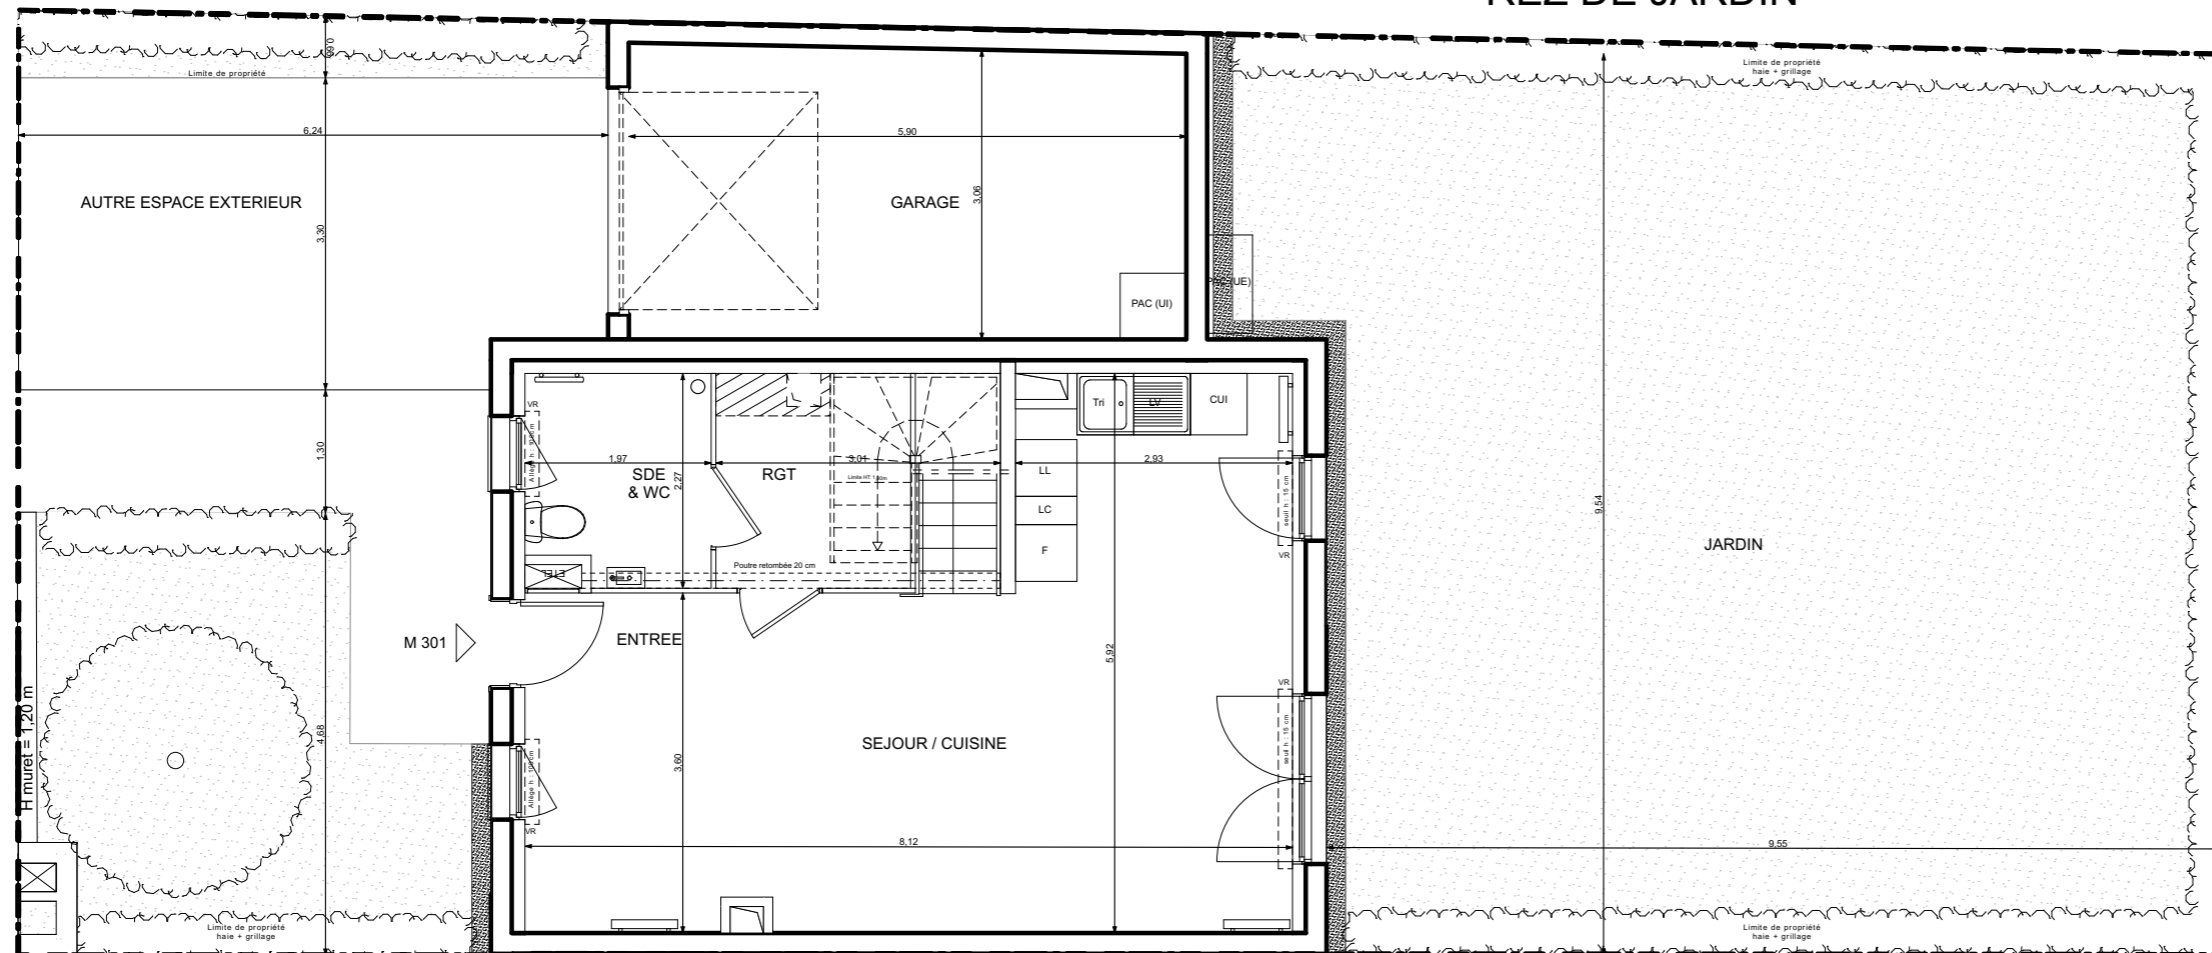

| | |
|---------------------------------|-----------------------------|
| ENTREE | 1,40 m ² |
| SEJOUR / CUISINE | 33,90 m ² |
| CHAMBRE 1 | 9,30 m ² |
| CHAMBRE 2 | 9,50 m ² |
| CHAMBRE 3 | 9,30 m ² |
| BUREAU | 6,10 m ² |
| SALLE DE BAINS | 2,90 m ² |
| SALLE D'EAU | 4,20 m ² |
| WC | 1,20 m ² |
| RANGEMENT | 3,70 m ² |
| DEGAGEMENT | 4,10 m ² |
| SURFACE TOTALE HABITABLE | 85,60 m² |
| GARAGE | 18,00 m ² |
| JARDIN | 97,00 m ² |
| SURFACE <1,80m | 3,10 m ² |
| AUTRE ESPACE EXTERIEUR | 54,00 m ² |
| SURFACE TOTALE PRIVATIVE | 257,70 m² |

LEGENDE


| | |
|---|---------------------------|
| EMPLACEMENTS ELEMENTS DE CUISINE : | AV ALLEGE VITREE |
| LL LAVE-LINGE | VR VOLET ROULANT |
| LV LAVE-VAISSELLE | GC GARDE-CORPS |
| CUI BLOC CUISSON | (BEC) BALLON D'EAU CHAUDE |
| F REFRIGERATEUR | O SS SIPHON DE SOL |
| LC LINEAIRE COMPLEMENT. | (CH) CHAUDIERE |
| ETEL ESPACE TECHNIQUE ELECTRIQUE DU LOGT. | (R) RADIATEUR |
| (Hatched) FAUX-PLAFOND OU SOFFITE | (S) SECHE-SERV. |
| (Dashed) RETOMBEE DE POUTRE | |

Hauteur sous plafond des pièces principales sauf mention particulière : 2.50 m

DES MODIFICATIONS SONT SUSCEPTIBLES D'ETRE APPORTEES A CE PLAN EN FONCTION DES NECESSITES TECHNIQUES OU REGLEMENTAIRES DE LA REALISATION, TANT EN CE QUI CONCERNE LES DIMENSIONS LIBRES, QUE L'EQUIPEMENT. LES SURFACES, LES HAUTEURS SOUS PLAFOND AINSI QUE LES HAUTEURS DE SEUILS OU D'ALLEGES INDIQUEES SONT APPROXIMATIVES. LES RETOMBES, SOFFITES, FAUX-PLAFONDS, TRAPPES DE VISITES, AINSI QUE L'EMPLACEMENT DES DESCENTES D'EAUX PLUVIALES, DES EQUIPEMENTS SANITAIRES NE SONT PAS TOUS FIGURES OU LE SONT A TITRE INDICATIF. LE NOMBRE, LA TAILLE ET L'EMPLACEMENT DES RADIATEURS SONT DONNES A TITRE INDICATIF ET SERONT PRECISES APRES ETUDE THERMIQUE. LA REPRESENTATION DES VEGETAUX EST A TITRE INDICATIVE. ELLE PEUT VARIER EN TAILLE, EN NOMBRE ET EN IMPLANTATION.

LES ALLEES GABRIEL

ILOT3
12-14 RUE GABRIEL PERI
45 400 - FLEURY LES AUBRAIS

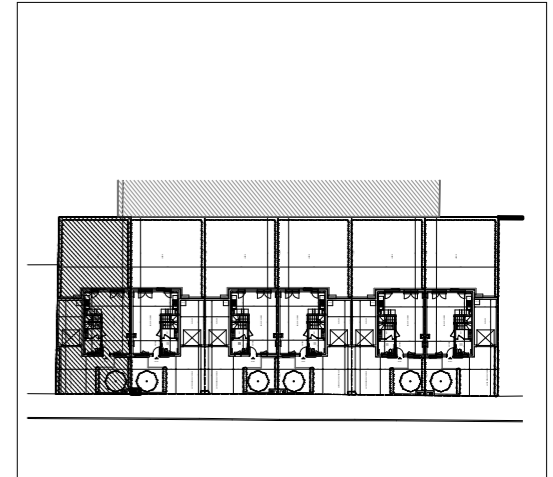

NATUREL

Maison de 4 pièces
n° M301 au Rez de jardin



ELEVATION SUR RUE



ELEVATION SUR JARDIN

DES MODIFICATIONS SONT SUSCEPTIBLES D'ETRE APORTEES A CE PLAN EN FONCTION DES NECESSITES TECHNIQUES OU REGLEMENTAIRES DE LA REALISATION, TANT EN CE QUI CONCERNE LES DIMENSIONS LIBRES, QUE L'EQUIPEMENT. LES SURFACES, LES HAUTEURS SOUS PLAFOND AINSI QUE LES HAUTEURS DE SEUILS OU D'ALLEGES INDIQUEES SONT APPROXIMATIVES. LES RETOMBES, SOFFITES, FAUX-PLAFONDS, TRAPPES DE VISITES, AINSI QUE L'EMPLACEMENT DES DESCENTES D'EAUX PLUVIALES, DES EQUIPEMENTS SANITAIRES NE SONT PAS TOUS FIGURES OU LE SONT A TITRE INDICATIF. LE NOMBRE, LA TAILLE ET L'EMPLACEMENT DES RADIATEURS SONT DONNES A TITRE INDICATIF ET SERONT PRECISES APRES ETUDE THERMIQUE. LA REPRESENTATION DES VEGETAUX EST A TITRE INDICATIVE. ELLE PEUT VARIER EN TAILLE, EN NOMBRE ET EN IMPLANTATION.

| LEGENDE | | | |
|------------------------------------|--------------------------------------|-------|---------------------|
| EMPLACEMENTS ELEMENTS DE CUISINE : | | | |
| LL | LAVE-LINGE | AV | ALLEGE VITREE |
| LV | LAVE-VAISSELLE | VR | VOLET ROULANT |
| CUI | BLOC CUISSON | GC | GARDE-CORPS |
| F | REFRIGERATEUR | (BEC) | BALLON D'EAU CHAUDE |
| LC | LINEAIRE COMPLEMENT. | O SS | SIPHON DE SOL |
| ETEL | ESPACE TECHNIQUE ELECTRIQUE DU LOGT. | (CHA) | CHAUDIERE |
| (//) | FAUX-PLAFOND OU SOFFITE | (RAD) | RADIATEUR |
| (---) | RETOMBEE DE POUTRE | (SS) | SECHE-SERV. |

Hauteur sous plafond des pièces principales sauf mention particulière : 2.50 m

| | | | | | |
|---------|---|------|------------|--------|---|
| Echelle |  | Date | 20/07/2023 | Indice | 0 |
|---------|---|------|------------|--------|---|