


# RÉSIDENCE POESIA


22 et 24 rue de Redon  
44130 BLAIN

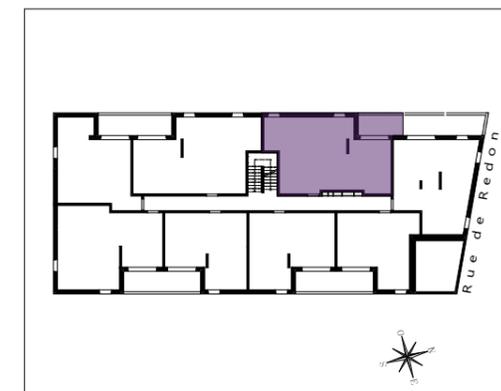

## Bâtiment Apollinaire

Appartement de 3 pièces  
N°A101 au 1er étage

ENTRÉE	7,76 m <sup>2</sup>
SÉJOUR / CUISINE	24,23 m <sup>2</sup>
CHAMBRE 1	10,36 m <sup>2</sup>
CHAMBRE 2	12,73 m <sup>2</sup>
SALLE DE BAINS	5,00 m <sup>2</sup>
WC	1,44 m <sup>2</sup>
<b>SURFACE TOTALE HABITABLE</b>	<b>61,52 m<sup>2</sup></b>
TERRASSE	7,18 m <sup>2</sup>
<b>SURFACE TOTALE PRIVATIVE</b>	<b>68,70 m<sup>2</sup></b>

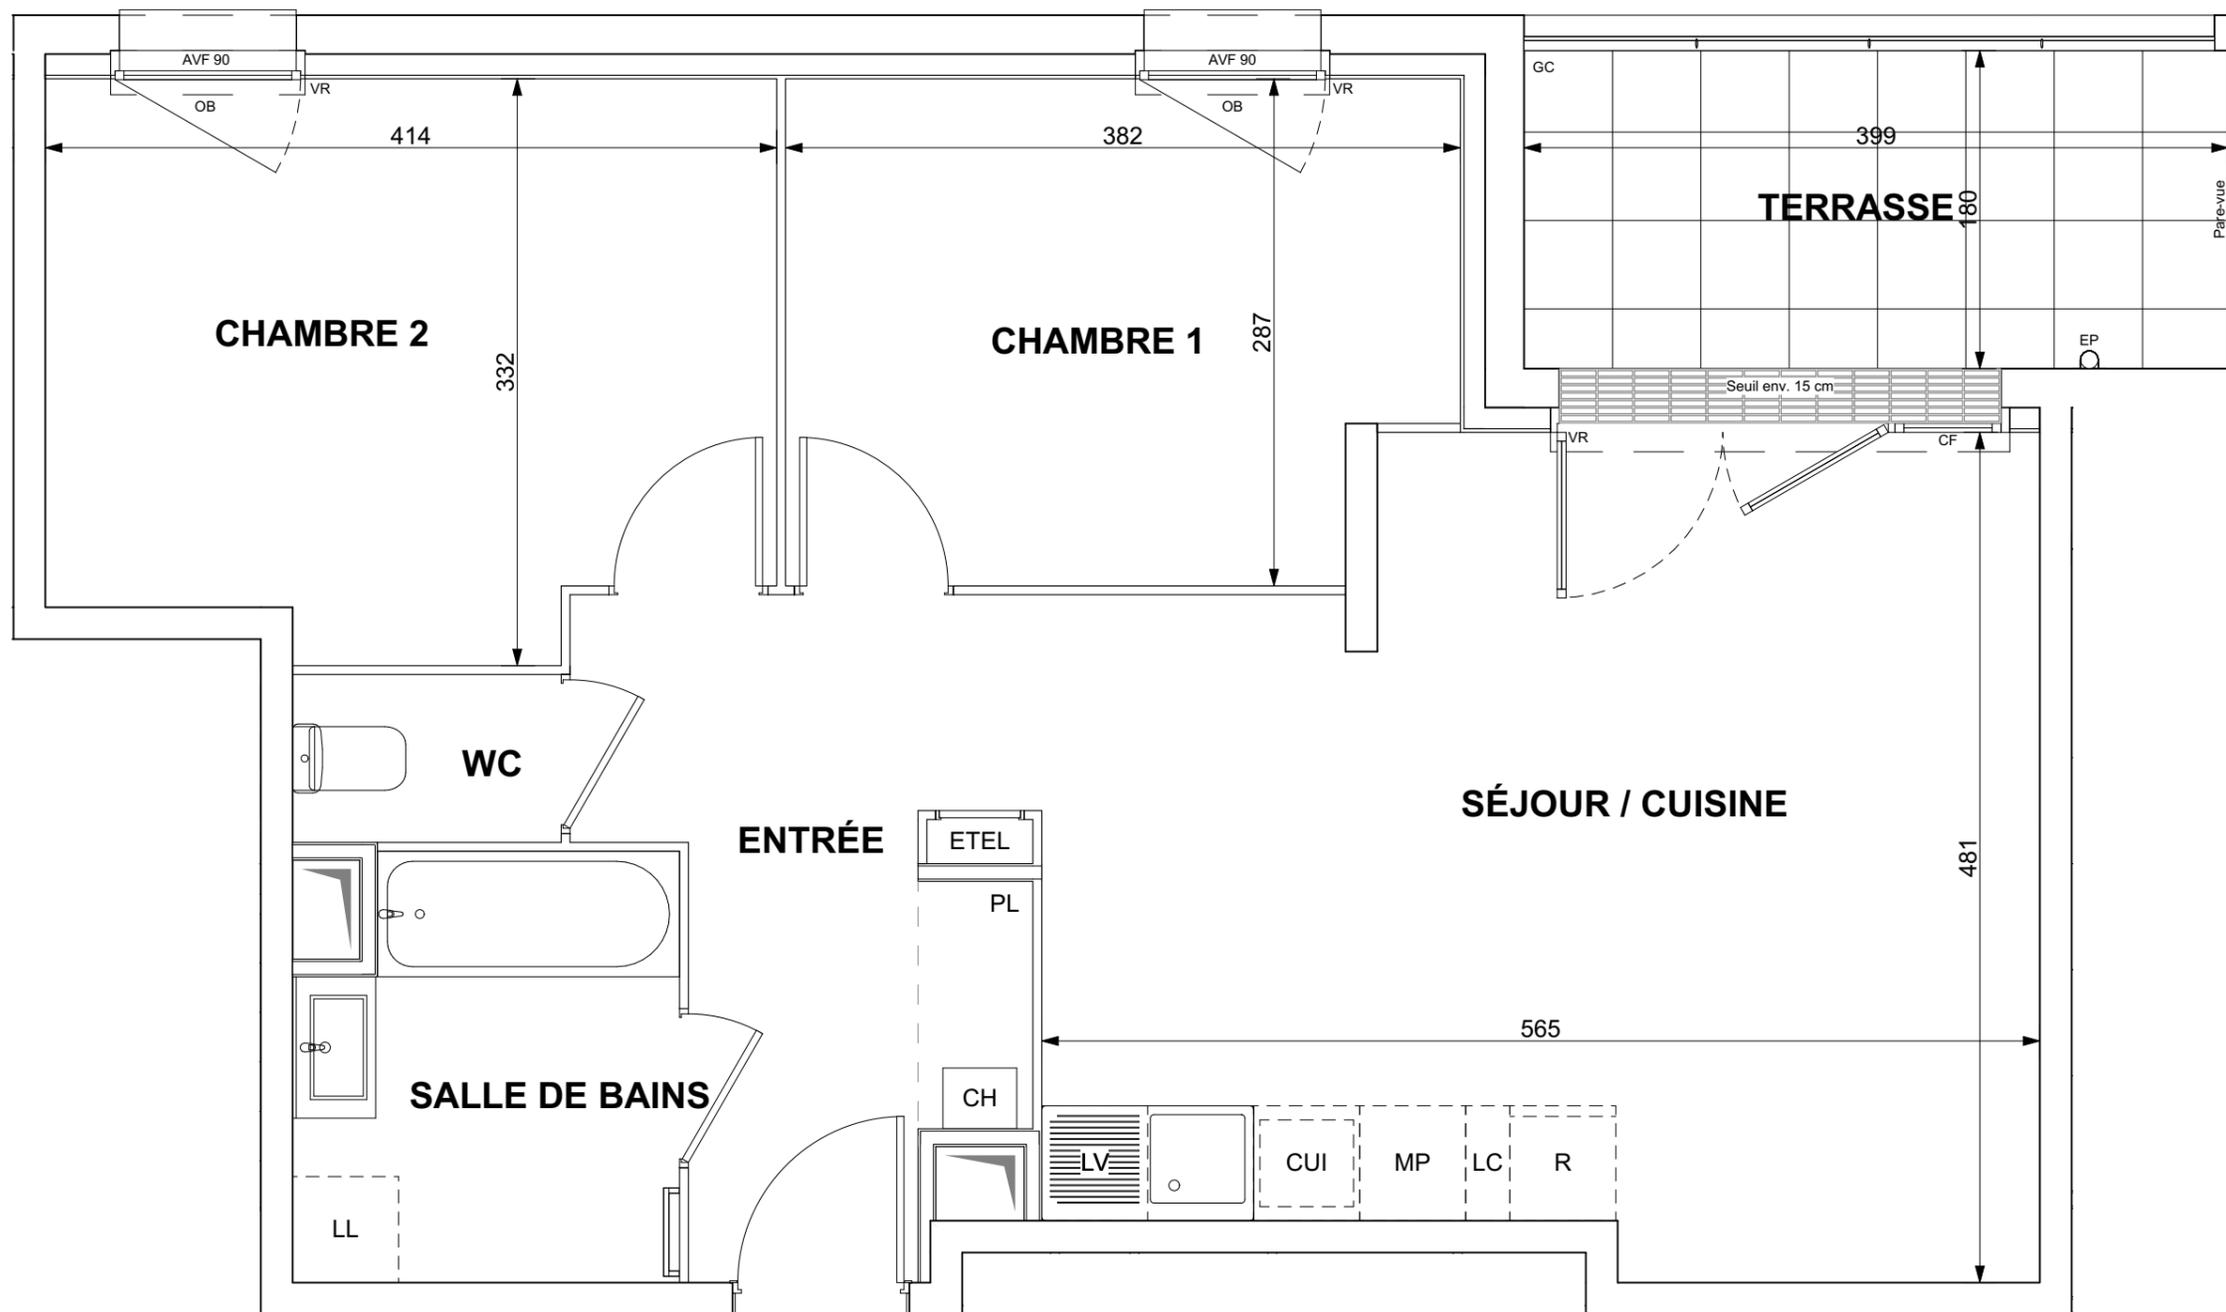

**N° A101**

### LEGENDE

LL	LAVE-LINGE	CUI	BLOC CUISSON
LV	LAVE-VAISSELLE	R	REFRIGERATEUR
MP	EMPLACEMENT PRÉCONISÉ POUR UN PLACARD	LC	LINEAIRE COMPLEMENT. (EXIGENCE NF HABITAT)
PF	PORTE-FENÊTRE	CD	CLOISON DEMONTABLE
CF	CHASSIS FIXE	VR	VOLET ROULANT
AVF	ALLEGE VITRÉE FIXE	GC	GARDE-CORPS
OB	FENÊTRE OSCILLO-BATTANTE	EP	DESCENTE EAU PLUVIALE
	SOFFITE	ETEL	ESPACE TECH. ELEC. DU LOGEMENT
	RETOMBÉE DE POUTRE		SECHE-SERV.
			CH
			CHAUDIÈRE GAZ

Hauteur sous plafond des pièces principales sauf mention particulière : 2.50 m

Echelle		Date	04/07/2023	Indice : 0
---------	--	------	------------	------------