

77 rue Joseph Vernet

84 000 Avignon




Cour Vernet

Bâtiment A

Proposition d'aménagement - Indice A

A33 - Type T2

Plan de niveau R+3

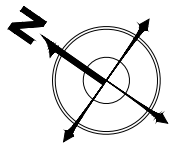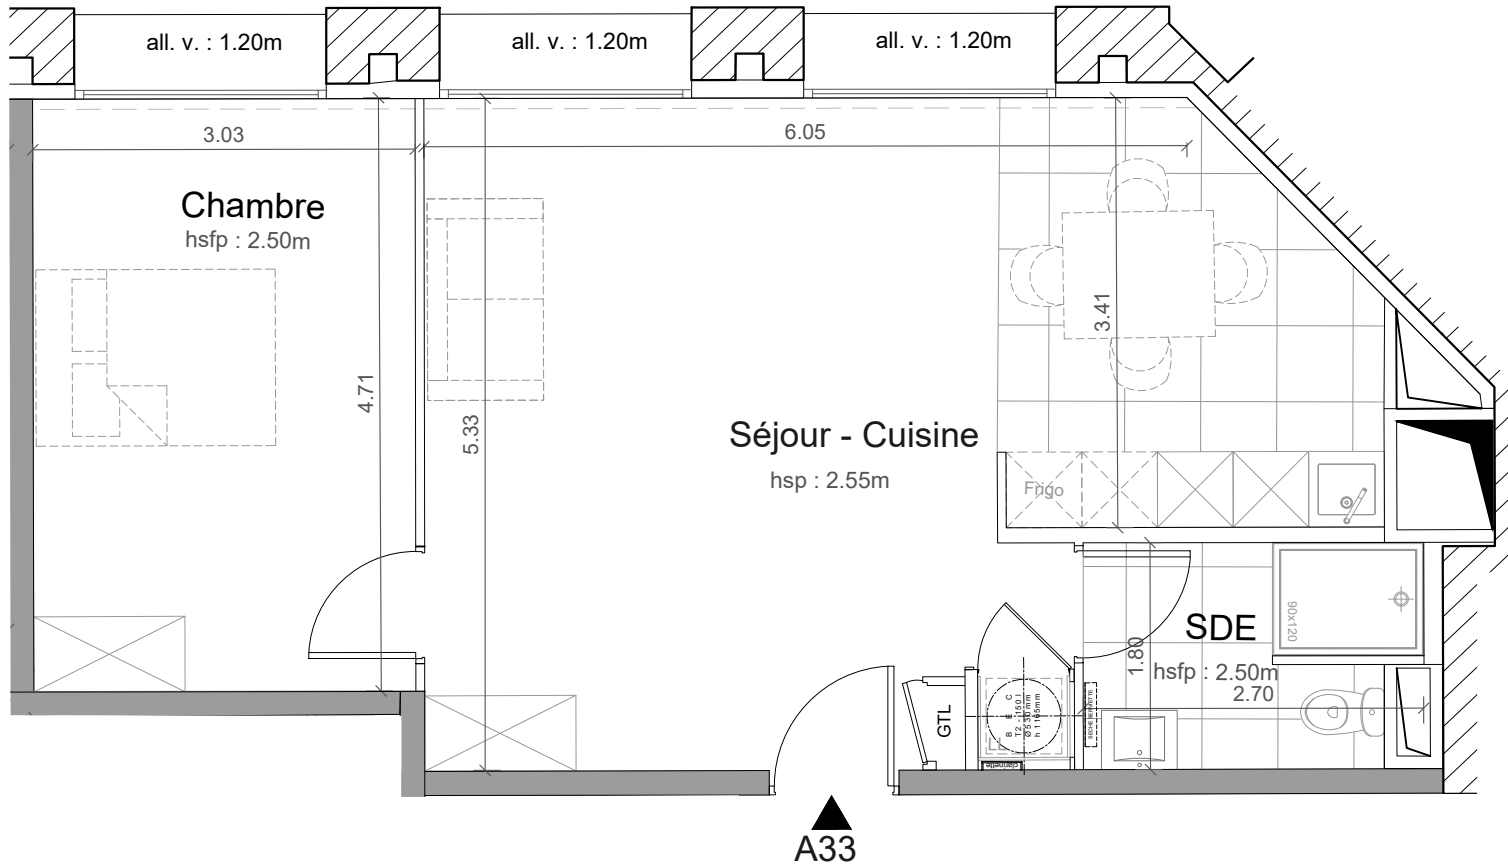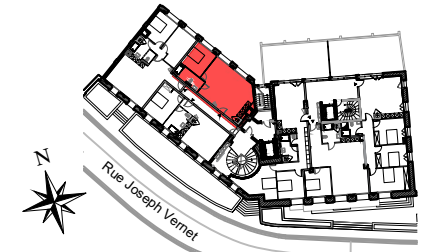

	Lave linge
	Implantation provisoire du BEC
	Tableau électrique
	Meuble de cuisine
	Porte fenêtre
	Fenêtre double battant
	Fenêtre à soufflet
	Barre d'appui à 1m du sol
	Placard

Troisième Etage - Bâtiment A

all . v	Hauteur d'allège vitré
HSP/HSFP	Hauteur sous plafond/ H.S. faux plafond
all/Hi	Hauteur d'allèges/Hauteur sous linteau
HSPo	Hauteur sous poutre
HSv	Hauteur sous voûte
---	Délimitation poutre
VB	Volet
Rgt	Rangement

Tableau des surfaces

Surface Carrez existante	57.64 m ²
--------------------------	----------------------

SURFACE HABITABLE PROJETEE :

Pièces	Surfaces habitables
Séjour-Cuisine	33.29
Chambre	14.08
Salle d'eau	4.48
TOTAL	51.85 m²

NOTA : Le présent plan exprime la figure et les dispositions générales de l'appartement. Celles-ci sont susceptibles de variation en fonction des nécessités techniques et sous réserve d'accord des services d'urbanisme et de l'Architecte des Bâtiments de France (UDAP)