

# 77 rue Joseph Vernet

84 000 Avignon


## Cour Vernet

### Bâtiment A

Proposition d'aménagement - Indice A

### A25 - Type T3

Plan de niveau R+2

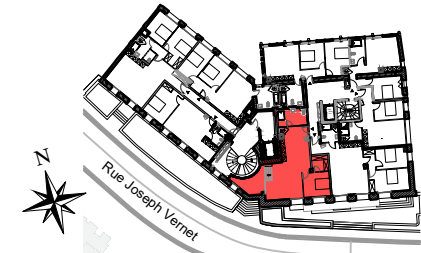


### Tableau des surfaces

Surface Carrez existante	78.14 m <sup>2</sup>
--------------------------	----------------------

**SURFACE HABITABLE PROJETEE :**

Pièces	Surfaces habitables
Séjour-Cuisine	35.46
Chambre 01	12.04
Chambre 02	17.59
Salle de bain	5.13
WC	1.36
<b>TOTAL</b>	<b>71.58 m<sup>2</sup></b>

**NOTA :** Le présent plan exprime la figure et les dispositions générales de l'appartement. Celles-ci sont susceptibles de variation en fonction des nécessités techniques et sous réserve d'accord des services d'urbanisme et de l'Architecte des Bâtiments de France (UDAP)

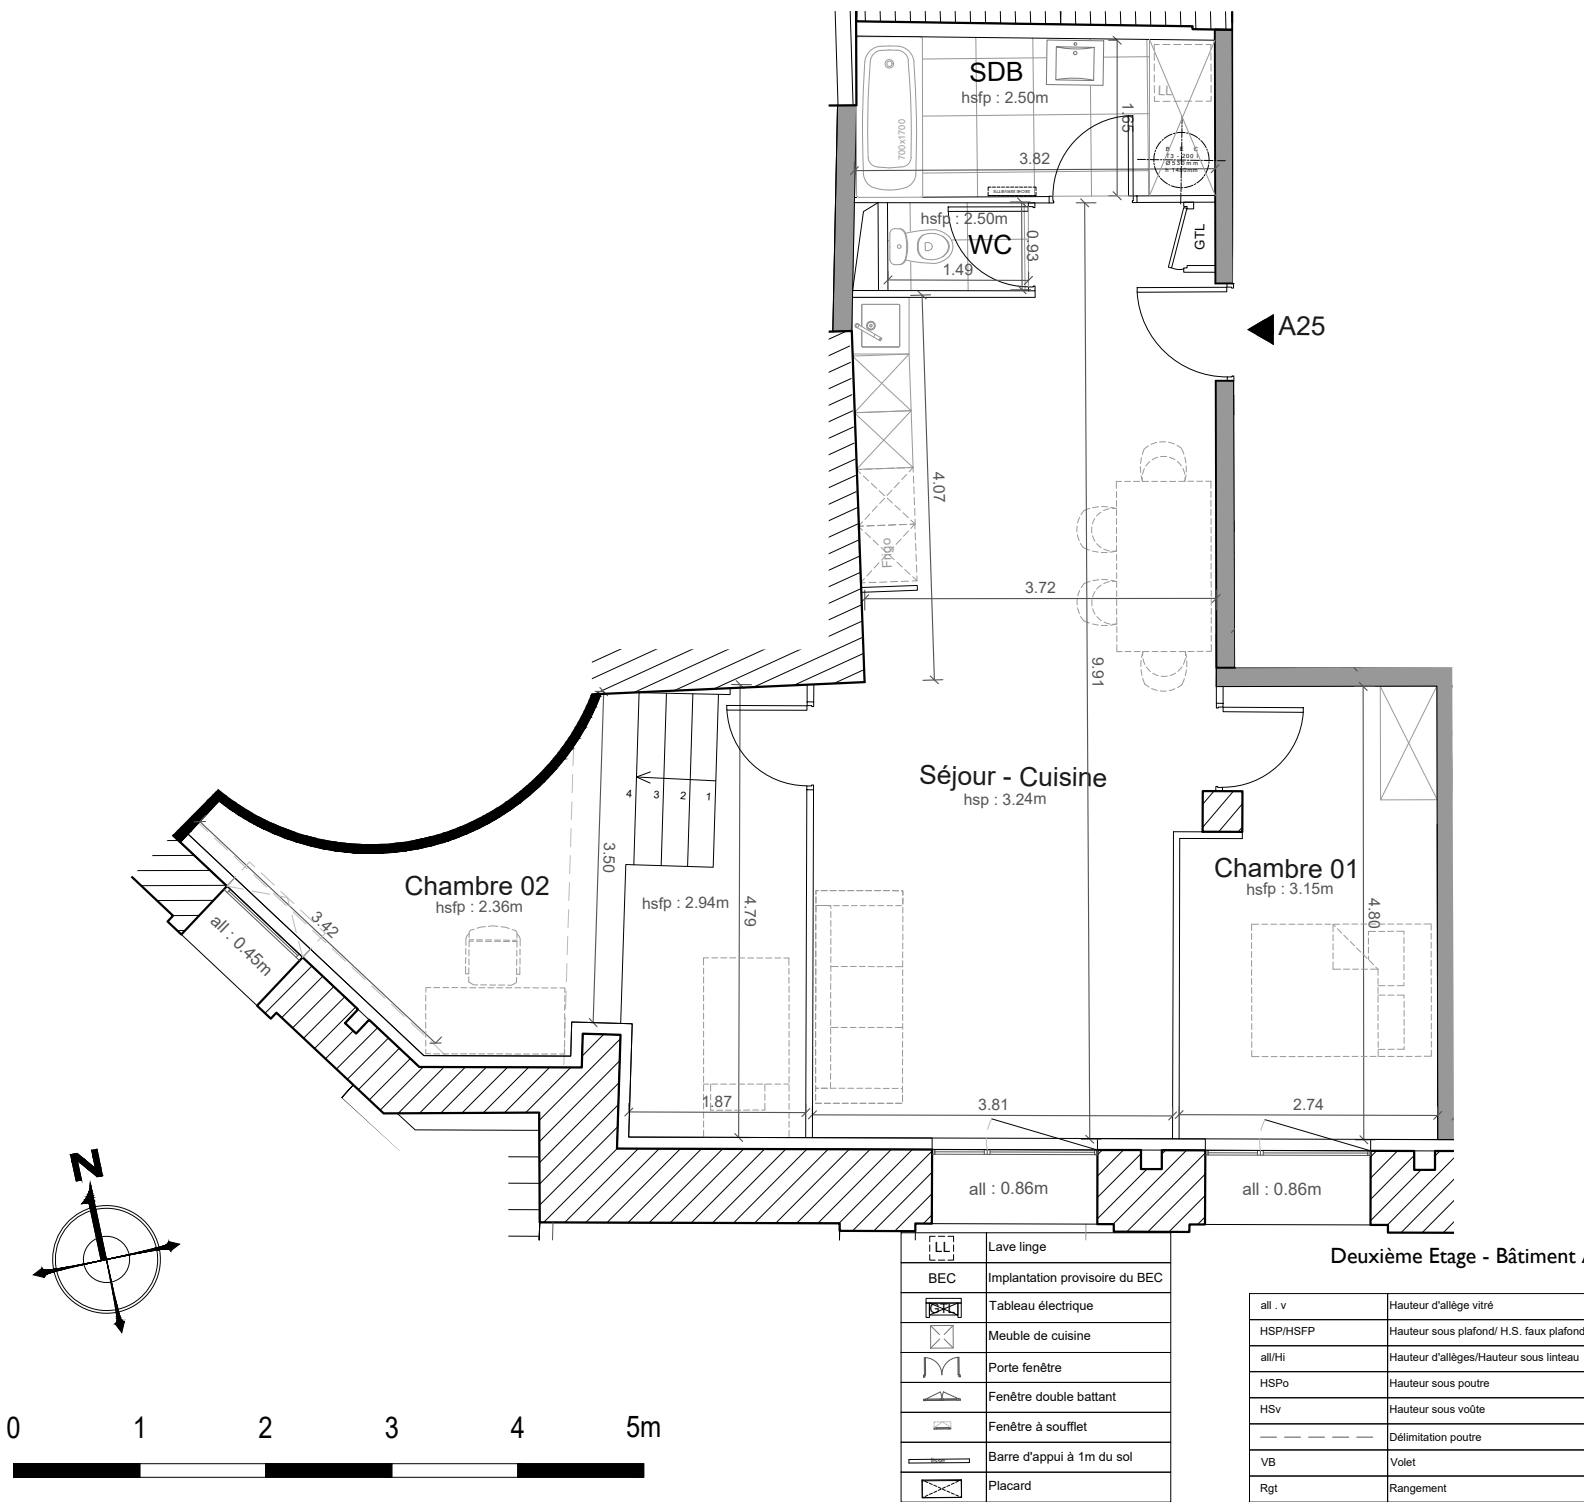

**Deuxième Etage - Bâtiment A**

	Lave linge	all . v	Hauteur d'allège vitré
	Implantation provisoire du BEC	HSP/HSFP	Hauteur sous plafond/ H.S. faux plafond
	Tableau électrique	all/Hi	Hauteur d'allèges/Hauteur sous linteau
	Meuble de cuisine	HSPo	Hauteur sous poutre
	Porte fenêtre	HSv	Hauteur sous voûte
	Fenêtre double battant	---	Délimitation poutre
	Fenêtre à soufflet	VB	Volet
	Barre d'appui à 1m du sol	Rgt	Rangement
	Placard		