

77 rue Joseph Vernet

84 000 Avignon

Cour Vernet

Bâtiment A

Proposition d'aménagement - Indice B

A35 - T4

Plan de niveau R+3

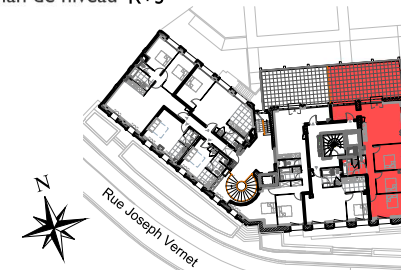


Tableau des surfaces

Surface Carrez existante	97.3 m²
--------------------------	---------

SURFACE HABITABLE PROJETEE :



Pièces	Surfaces habitables
Entrée	6.6 m²
Séjour-Cuisine	29.2 m²
Chambre 1	13.6 m²
Chambre 2	11.4 m²
Chambre 3	15.6 m²
Salle de bain	4.3 m²
WC	1.4 m²
Dgt	7.9 m²
TOTAL	90.0 m²

Surfaces annexe

Terrasse	45.76
----------	-------

Edition Septembre 2024

NOTA : Le présent plan exprime la figure et les dispositions générales de l'appartement. Celles-ci sont susceptibles de variation en fonction des nécessités techniques et sous réserve d'accord des services d'urbanisme et de l'Architecte des Bâtiments de France (UDAP)

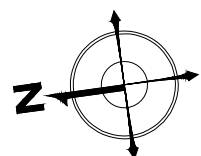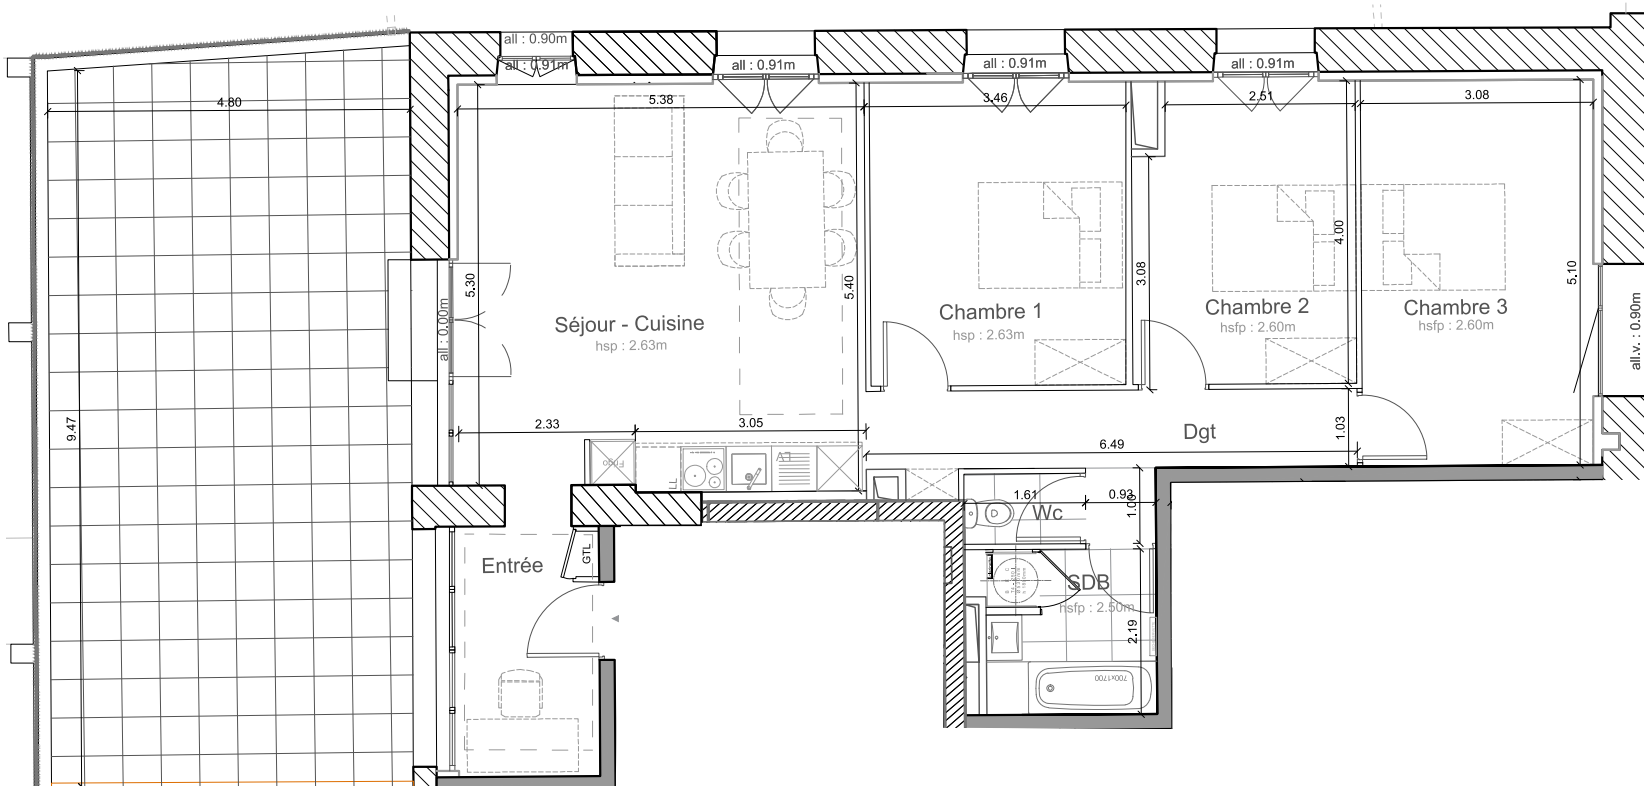

0 1 2 3 4 5m

all . v	Hauteur d'allège vitré
HSP/HSFP	Hauteur sous plafond/ H.S. faux plafond
all/Hi	Hauteur d'allèges/Hauteur sous linteau
HSPo	Hauteur sous poutre
HSv	Hauteur sous voûte
---	Délimitation poutre
VB	Volet
Rgt	Rangement

Troisième Etage - Bâtiment A

LL	Lave linge
BEC	Implantation provisoire du BEC
EL	Tableau électrique
MC	Meuble de cuisine
PF	Porte fenêtre
DF	Fenêtre double battant
FS	Fenêtre à soufflet
BA	Barre d'appui à 1m du sol
PL	Placard