


Plan de vente

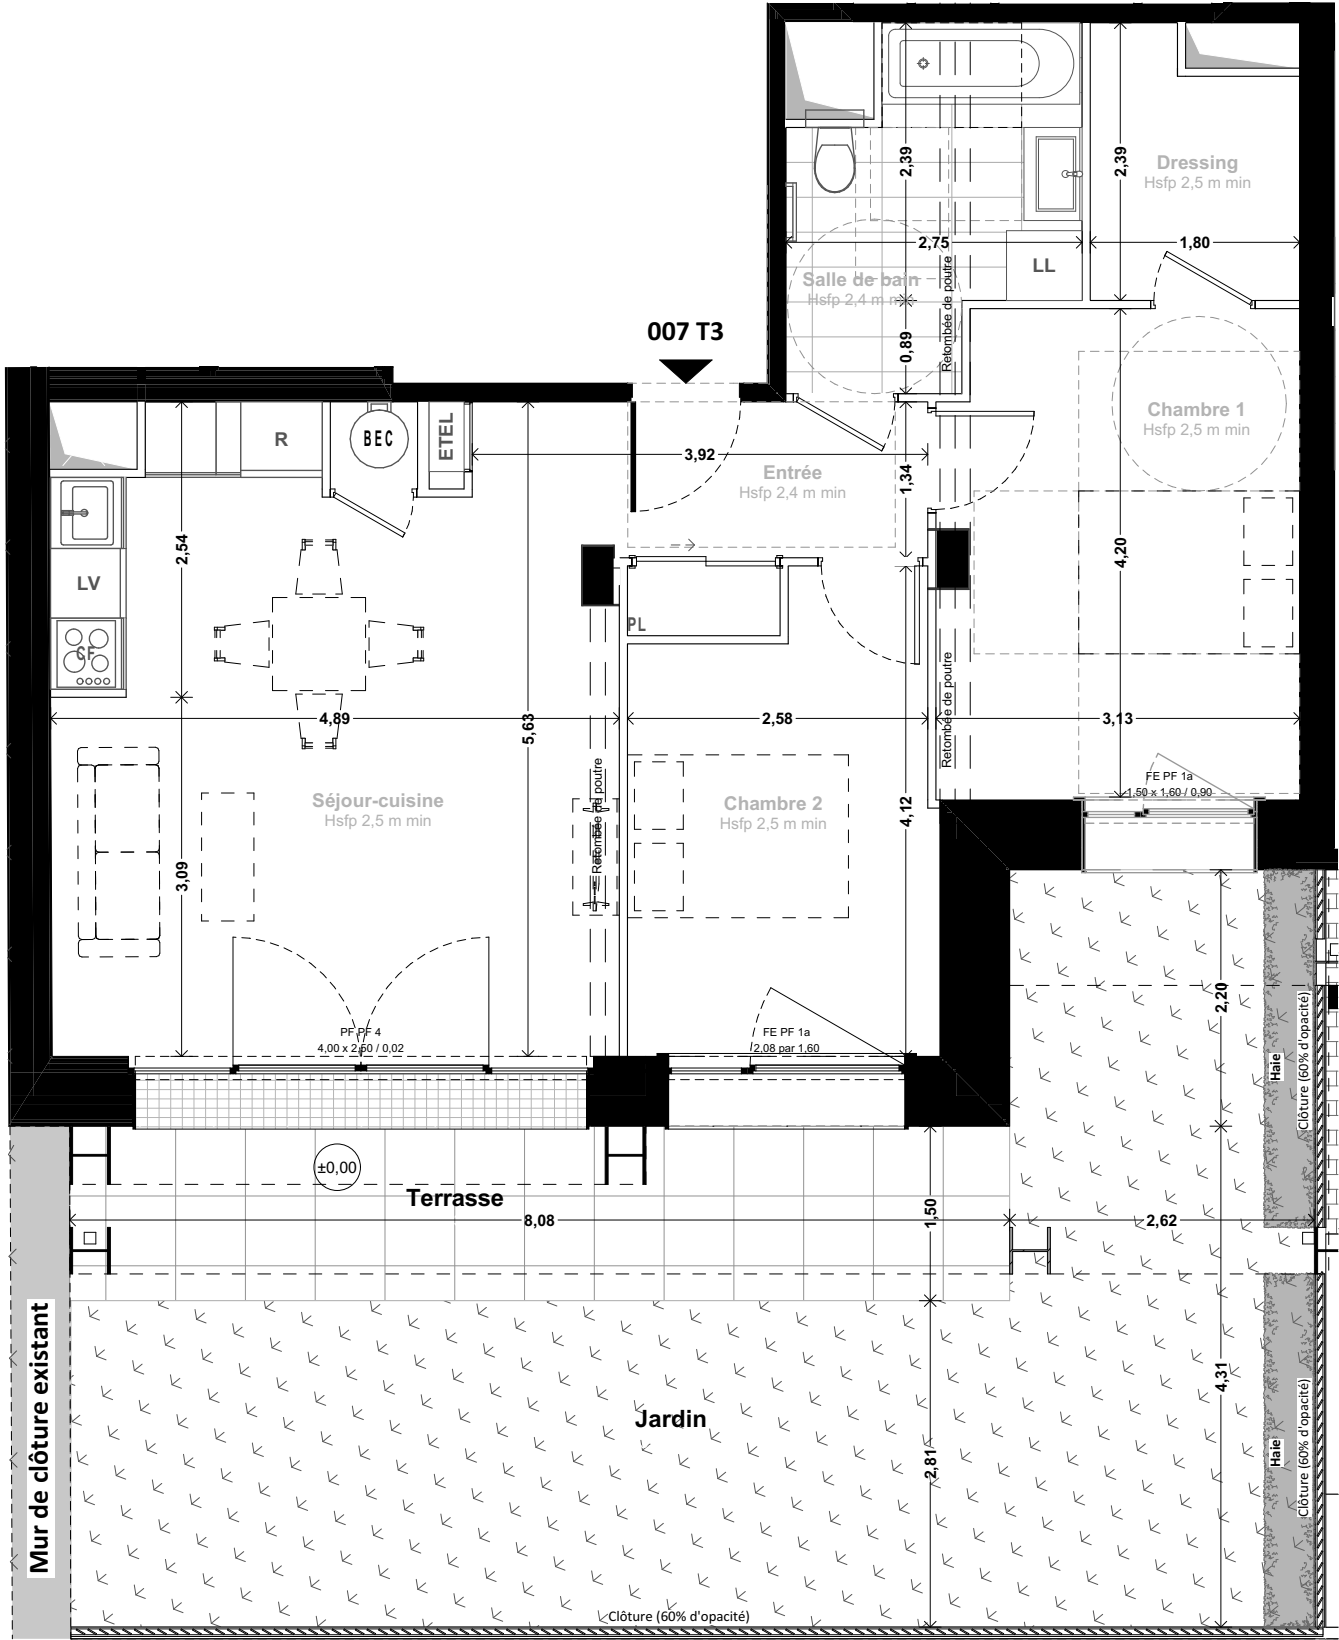

Carré des Arts

60, Avenue du Général De Gaulle  
ISSY-LES-MOULINEAUX - 92130

Projet de restauration

Lot 007      Type T3

Plan de niveau :  
RDC

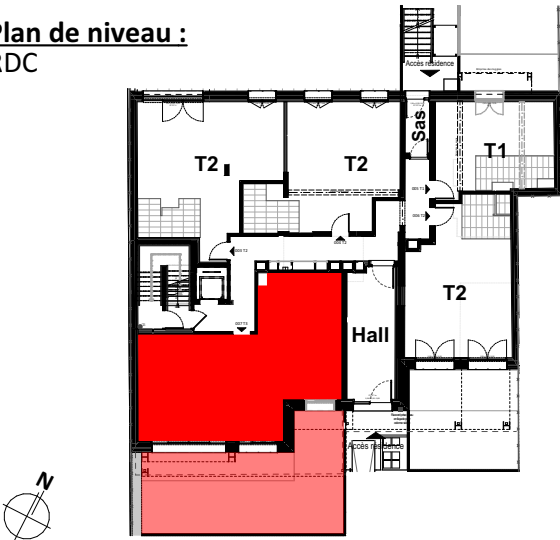


Tableau des surfaces

| Surfaces existantes (en m²)           |                                |                          |
|---------------------------------------|--------------------------------|--------------------------|
| Surface Carrez                        | 65,8                           |                          |
| Surface plateau                       | 66,5                           |                          |
| Surfaces habitables du projet (en m²) |                                |                          |
| Entrée                                | 4,6                            |                          |
| Séjour-cuisine                        | 26,1                           |                          |
| Chambre 1                             | 12,8                           |                          |
| Chambre 2                             | 9,9                            |                          |
| Dressing                              | 3,8                            |                          |
| Salle de bain                         | 7,1                            |                          |
| TOTAL 64,5 m²                         |                                |                          |
| Surfaces annexes du projet (en m²)    |                                |                          |
| Terrasse                              | 11,6                           |                          |
| Jardin                                | 39,6                           |                          |
| LEGENDE                               |                                |                          |
| FE Fenêtre                            | PL Placard                     | LL Lave-linge            |
| PF Porte-fenêtre                      | ETEL Tableau électrique        | LV Lave-vaisselle        |
| FF Fenêtre fixe                       | EP Descente d'eaux pluviales   | CF Cuisson - four        |
| GC Garde-corps                        | RP Robinet de puisage          | R Réfrigérateur          |
| CL Clôture                            | BEC Ballon d'eau chaude        | VR Volet roulant         |
| PV Pare-vue                           | Hsfp Hauteur sous faux-plafond | Hsp Hauteur sous plafond |
| Soffite                               | Retombée de poutre             |                          |
| Gaine technique                       | Cloison sans prise électrique  |                          |
|                                       | Sèche-serviette                |                          |
| Echelle                               | Date d'édition                 | Indice                   |
| 1:65                                  | 26/11/2024                     | lb                       |



Nota : Le présent projet exprime les dispositions générales du lot. Les cotes dépendantes du choix final du propriétaire concernant l'aménagement de celui-ci. Ces cotes, et donc les surfaces, sont indicatives et sujettes à modification en fonction notamment des nécessités techniques, des vérifications des relevés des existants en cours de chantier, et de l'avis et des demandes des services de l'urbanisme, des services de la DRAC et de l'Architecte des bâtiments de France.