


# ESCALE NATURE


RUE DU FOIER  
62600 - BERCK

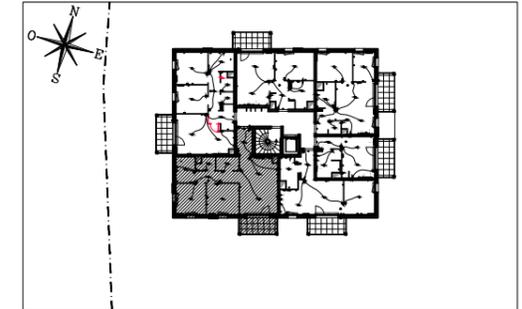

## HALL FLOREA

Appartement de 3 pièces  
n° A111 au 1<sup>er</sup> étage

ENTREE	4,75 m <sup>2</sup>
SEJOUR / CUISINE	30,15 m <sup>2</sup>
CHAMBRE 1	11,30 m <sup>2</sup>
CHAMBRE 2	10,35 m <sup>2</sup>
SALLE DE BAINS	5,60 m <sup>2</sup>
WC	2,60 m <sup>2</sup>
DEGAGEMENT	3,35 m <sup>2</sup>
<b>SURFACE TOTALE HABITABLE</b>	<b>68.10 m<sup>2</sup></b>
BALCON	7,00 m <sup>2</sup>
<b>SURFACE TOTALE PRIVATIVE</b>	<b>75.10 m<sup>2</sup></b>

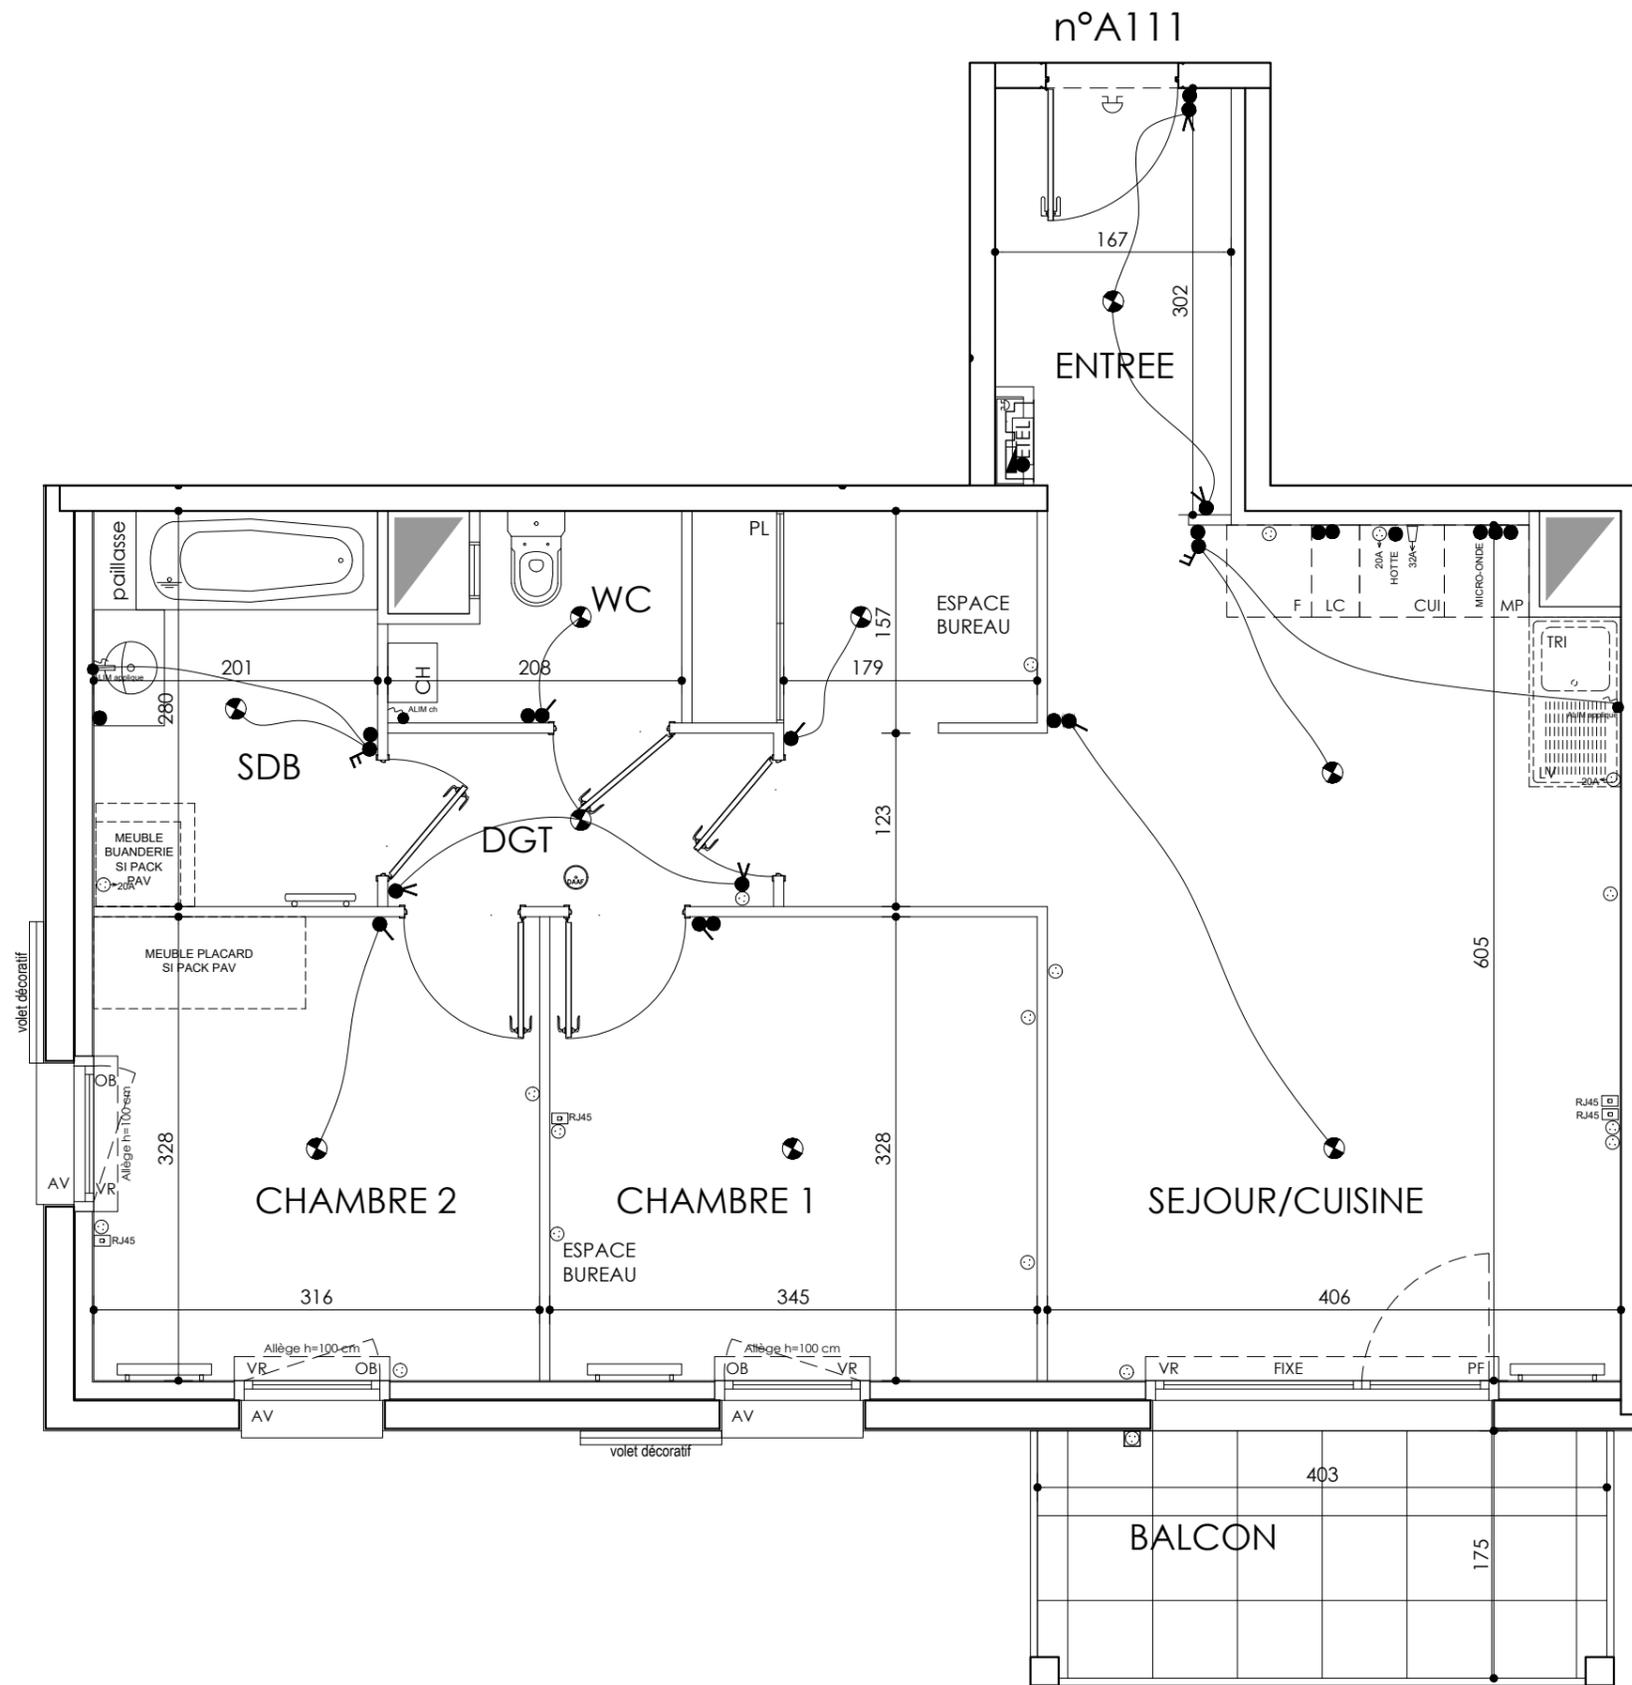

**LEGENDE**

LL	LAVE-LINGE	CUI	BLOC CUISSON
LV	LAVE-VAISSELLE	F	REFRIGERATEUR
TRI	TRI SELECTIF	LC	LINEAIRE COMPLEMENT. (EXIGENCE NF HABITAT)
MP	MODULE PACK (SI PACK PAV OU PAL ACHETE EN SUPPLEMENT)		LIMITE SUP. DES TRAPPES DE VISITE DES CUISINES < 75CM DU SOL FINI
AV	ALLEGE VITREE	VR	VOLET ROULANT
GC	GARDE-CORPS	ETEL	ESPACE TECH. ELEC. DU LOGEMENT
		CH	CHAUDIERE
			RADIATEUR
			SECHE-SERV.
	SOFFITE		
	RETOMBEE DE POUTRE		

Hauteur sous plafond des pièces principales sauf mention particulière : 2.50 m

Echelle 0 0,5 1m Date 27/05/2024 Indice : 1