

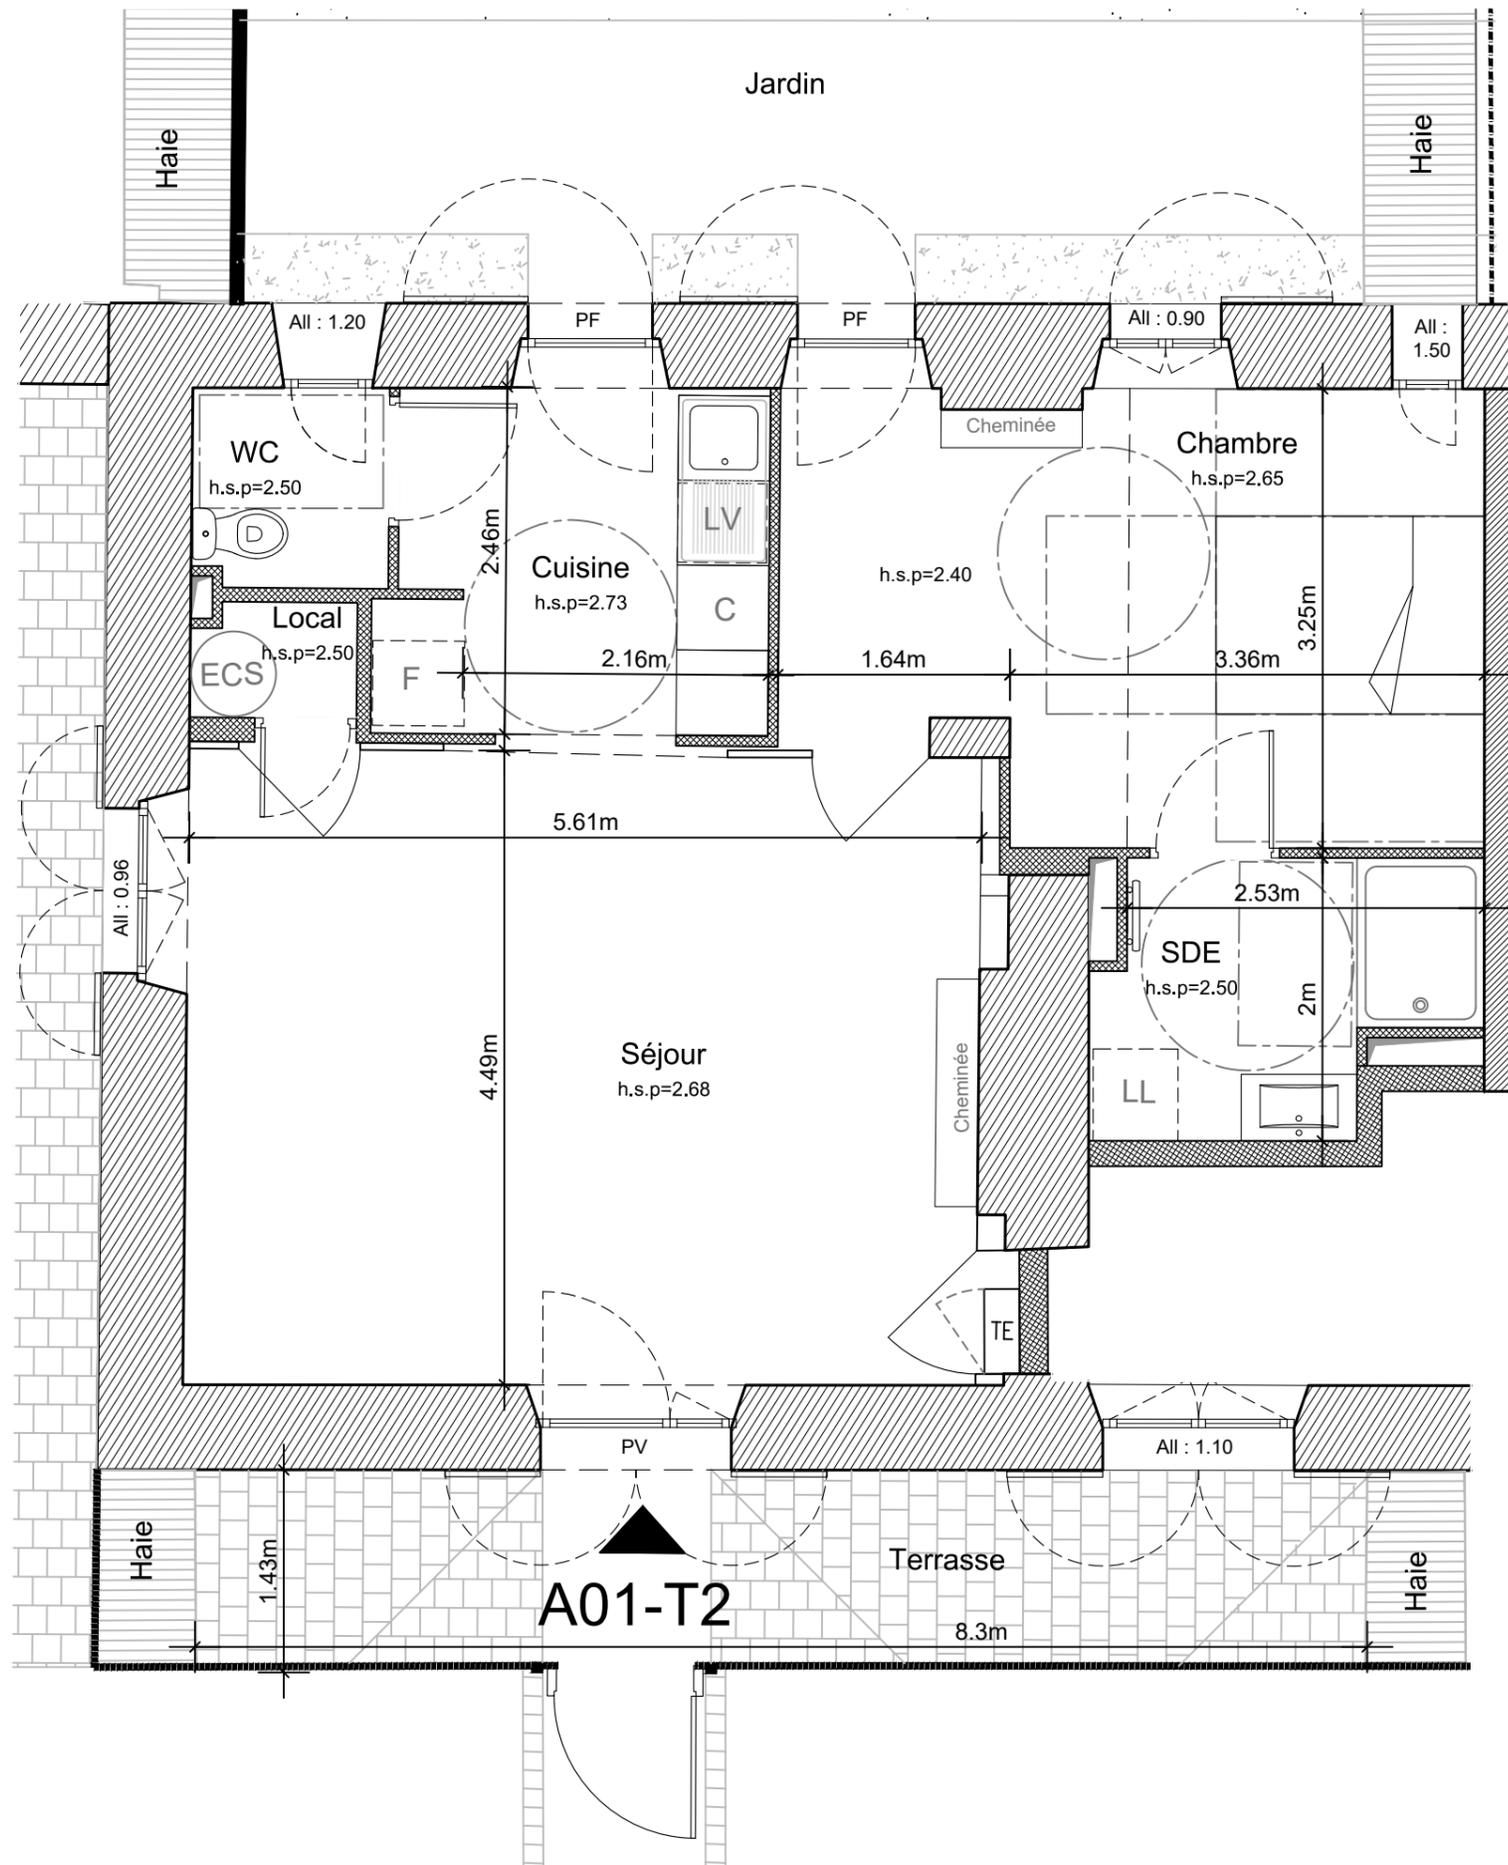


EXTERIEUR (sans échelle)

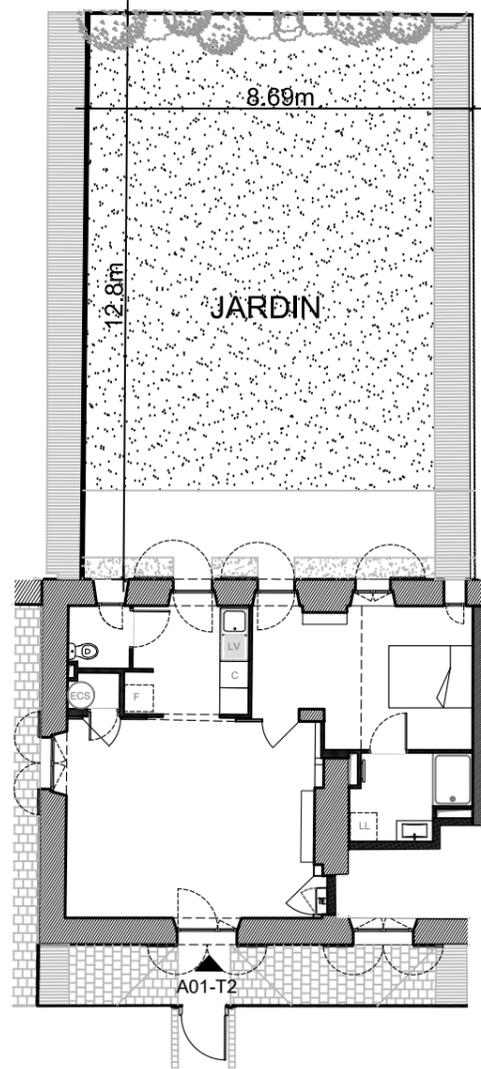

LA FERME DE CHESSY

CHEMIN DU BICHERET
77700 - CHESSY

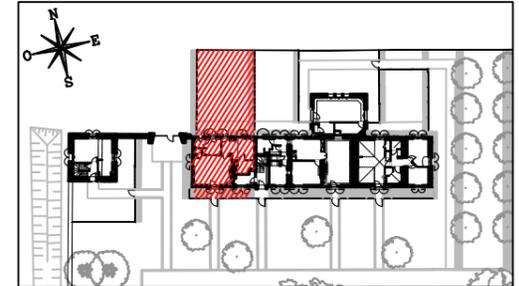

Bâtiment A

Appartement de 2 pièces
n° A01 au Rez-de-chaussée

SEJOUR	25.56 m ²
CUISINE	6.67 m ²
CHAMBRE	14.71 m ²
SALLE D'EAU	4.66 m ²
WC	1.94 m ²
LOCAL ECS	0.92 m ²
SURFACE TOTALE HABITABLE	54.46 m²
TERRASSE	11.47 m ²
JARDIN	112.33 m ²
SURFACE TOTALE PRIVATIVE	178.26 m²

Surface CARREZ existante : 52,77 m²

LEGENDE

ESPACE TECHNIQUE ELECTRIQUE DU LOGT.	BALLON D'EAU CHAUDE SAINTAIRE
	SECHE-SERVIETTES
LL LAVE LINGE	C BLOC CUSSION
LV LAVE VAISSELLE	F REFRIGERATEUR
VR VOLET ROULANT	PV PORTE VITREE
GC GARDE-CORPS	PF PORTE FENETRE
h.s.p.= HAUTEUR SOUS PLAFOND All : HAUTEUR D'ALLEGE	
h.s.po= HAUTEUR SOUS POUTRE	
SURFACE D'UNE HAUTEUR INFERIEURE A 1.80m	

DES MODIFICATIONS SONT SUSCEPTIBLES D'ETRE APPORTEES A CE PLAN EN FONCTION DES NECESSITES TECHNIQUES OU REGLEMENTAIRES DE LA REALISATION, TANT EN CE QUI CONCERNE LES DIMENSIONS LIBRES, QUE L'EQUIPEMENT. LES SURFACES, LES HAUTEURS SOUS PLAFOND AINSI QUE LES HAUTEURS DE SEUILS OU D'ALLEGES INDIQUEES SONT APPROXIMATIVES. LES RETOMBES, SOFFITES, FAUX-PLAFONDS, TRAPPES DE VISITES, AINSI QUE L'EMPLACEMENT DES DESCENTES D'EAUX PLUVIALES, DES EQUIPEMENTS SANITAIRES NE SONT PAS TOUS FIGURES OU LE SONT A TITRE INDICATIF. AUCUN ELEMENT DE CUISINE N'EST FOURNI HORS ACHAT PACK.