

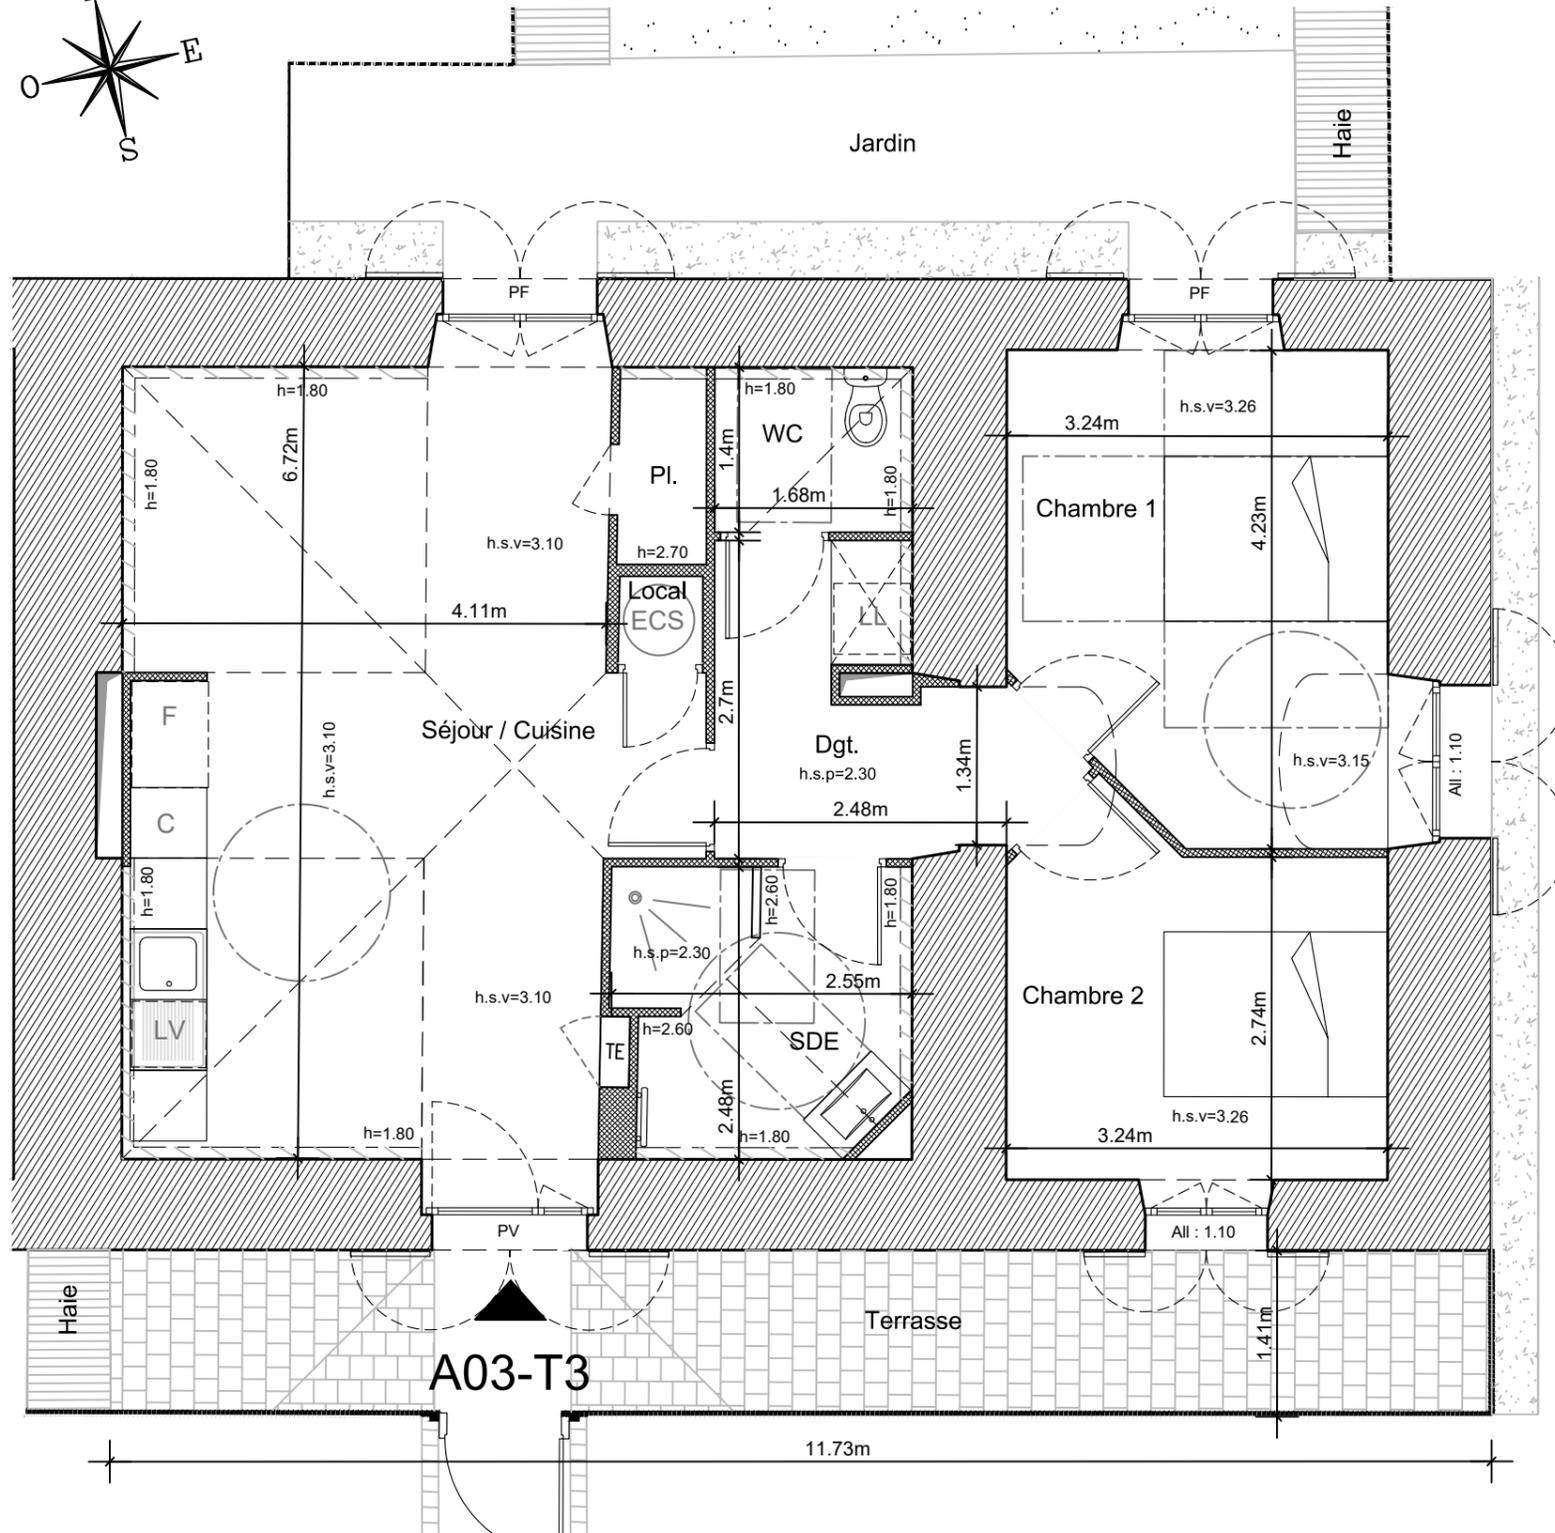


# LA FERME DE CHESSY

CHEMIN DU BICHERET  
77700 - CHESSY

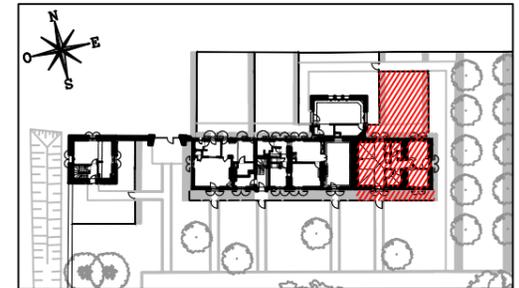

## EXTERIEUR ( sans échelle )

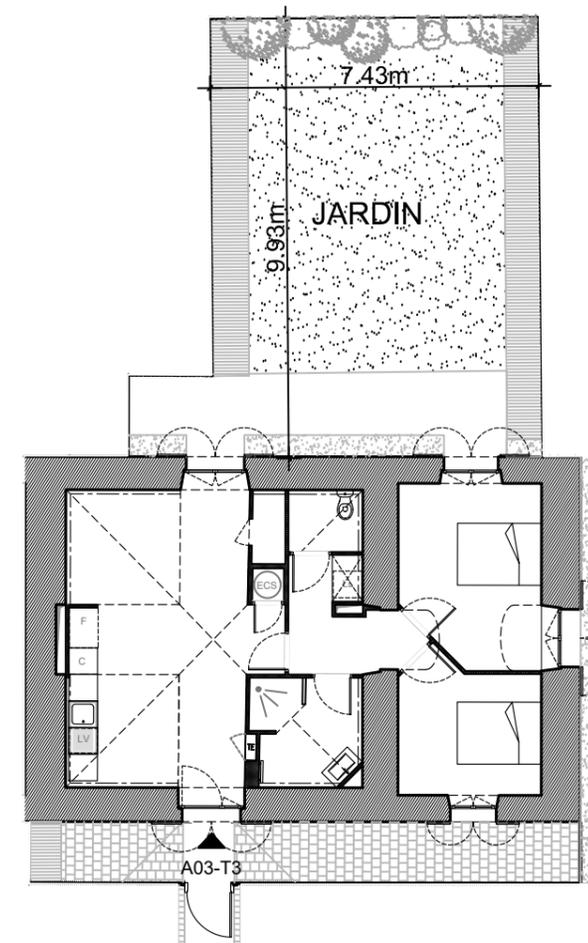

### Bâtiment A

Appartement de 3 pièces  
n° A03 au Rez-de-chaussée

SEJOUR / CUISINE	27.74 m <sup>2</sup>
CHAMBRE 1	12.55 m <sup>2</sup>
CHAMBRE 2	9.37 m <sup>2</sup>
SALLE D'EAU	5.45 m <sup>2</sup>
WC	2.06 m <sup>2</sup>
DEGAGEMENT	5.84 m <sup>2</sup>
PLACARD	1.18 m <sup>2</sup>
LOCAL ECS	0.53 m <sup>2</sup>
<b>SURFACE TOTALE HABITABLE</b>	<b>64.72 m<sup>2</sup></b>
SURFACE H<1.8m	1.86 m <sup>2</sup>
TERRASSE	16.28 m <sup>2</sup>
JARDIN	77.20 m <sup>2</sup>
<b>SURFACE TOTALE PRIVATIVE</b>	<b>160,06 m<sup>2</sup></b>

Surface CARREZ existante : 66,38 m<sup>2</sup>

### LEGENDE

ESPACE TECHNIQUE ELECTRIQUE DU LOGT.	BALLON D'EAU CHAUDE SANITAIRE
LAVE LINGE	BLOC CUISSON
LAVE VAISSELLE	REFRIGERATEUR
VOILET ROULANT	PORTE VITREE
GARDE-CORPS	PORTE FENETRE
HAUTEUR SOUS PLAFOND	HAUTEUR D'ALLEE
HAUTEUR SOUS VOUTE	
	SURFACE D'UNE HAUTEUR INFÉRIEURE A 1.80m

DES MODIFICATIONS SONT SUSCEPTIBLES D'ÊTRE APPORTÉES A CE PLAN EN FONCTION DES BESOINS TECHNIQUES OU RÉGLEMENTAIRES DE LA RÉALISATION, TANT EN CE QUI CONCERNE LES DIMENSIONS LIBRES, QUE L'ÉQUIPEMENT. LES SURFACES, LES HAUTEURS SOUS PLAFOND AINSI QUE LES HAUTEURS DE SEUILS OU D'ALLEGES INDIQUÉES SONT APPROXIMATIVES. LES RETOMBÉES, SOFFITES, FAUX-PLAFONDS, TRAPPES DE VISITES, AINSI QUE L'EMPLACEMENT DES DESCENTES D'EAUX PLUVIALES, DES ÉQUIPEMENTS SANITAIRES NE SONT PAS TOUS FIGURÉS OU LE SONT A TITRE INDICATIF. AUCUN ÉLÉMENT DE CUISINE N'EST FOURNI HORS ACHAT PACK.