





POLYNEA

Avenue de Figuières
34 970 - LATTES

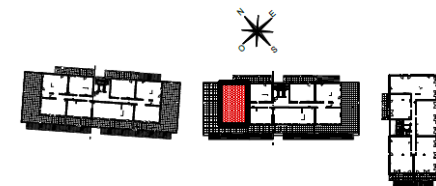


HALL B Appartement de 4 pièces n° B204 au 2ème étage

HALL	7,69 m ²
SEJOUR/CUISINE	38,83 m ²
CHAMBRE 1	11,86 m ²
CHAMBRE 2	12,52 m ²
CHAMBRE 3	10,60 m ²
SALLE DE BAIN	4,75 m ²
SALLE D'EAU	3,64 m ²
WC	2,33 m ²
DEGAGEMENT	4,08 m ²
SURFACE TOTALE HABITABLE	96,3 m²
TERRASSE	99,92 m ²
BALCON	8,23 m ²
SURFACE TOTALE PRIVATIVE	204,45 m²

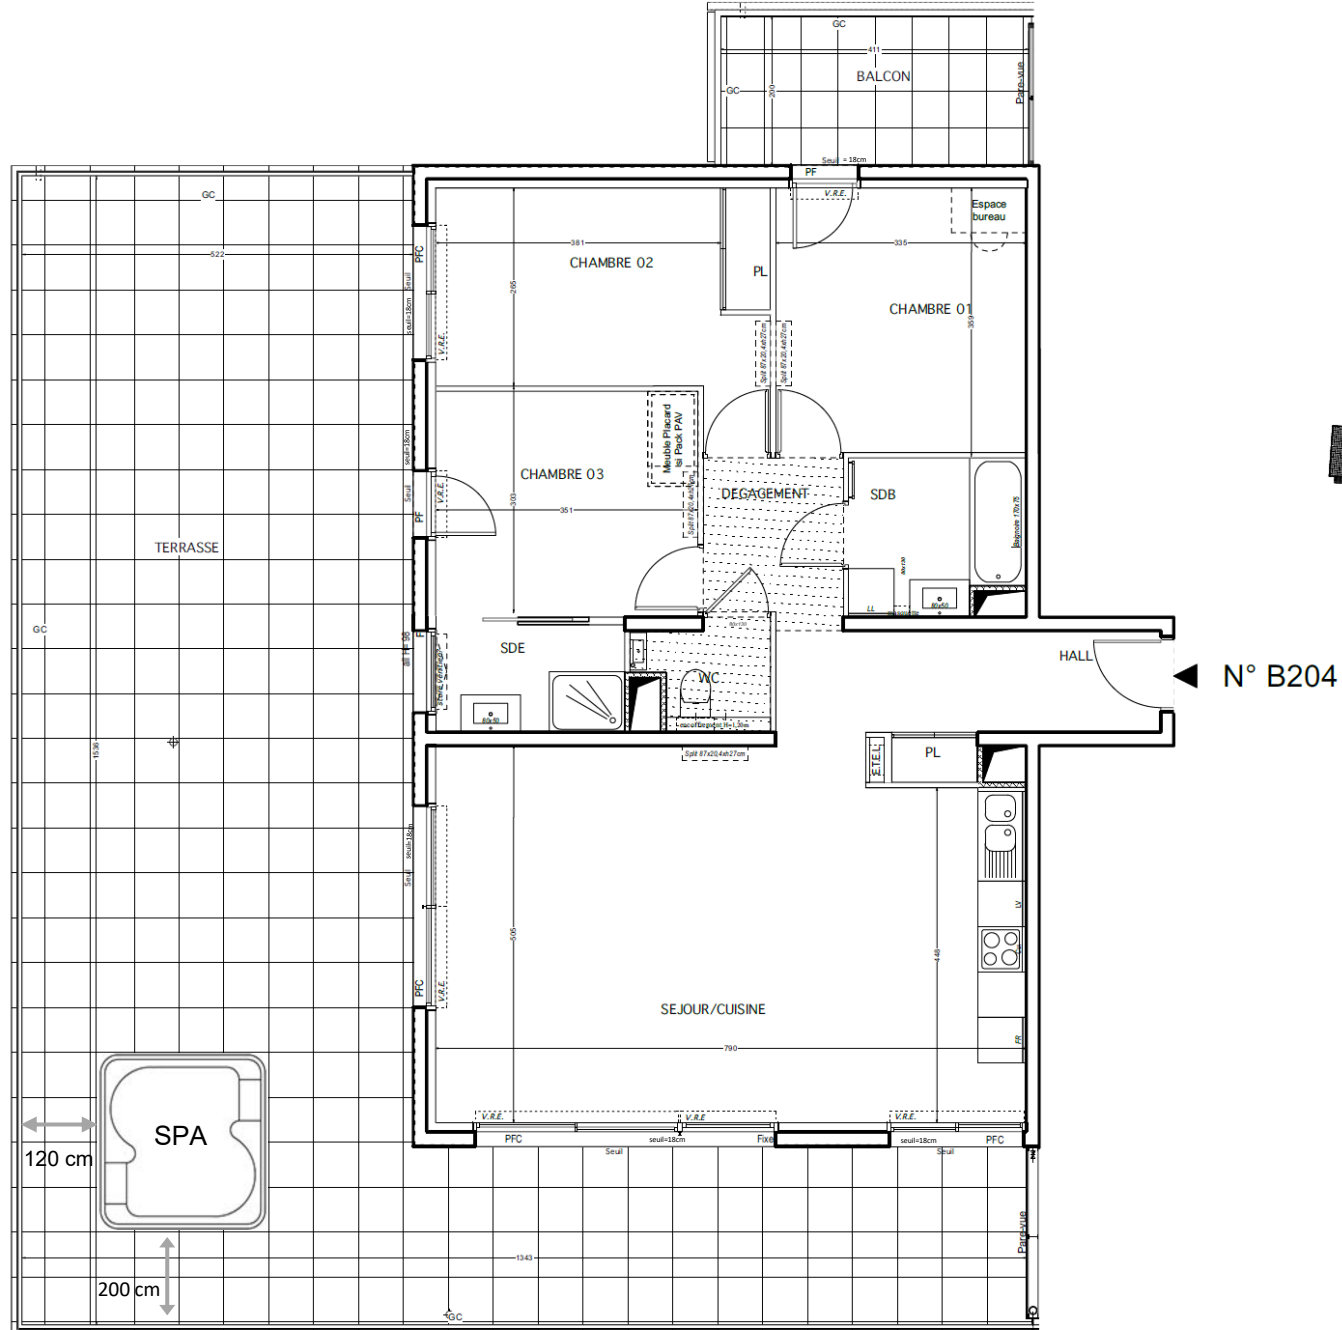

N° B204

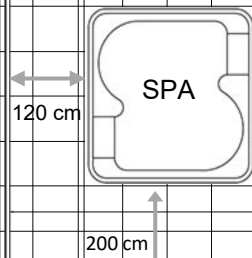

DES MODIFICATIONS SONT SUSCEPTIBLES D'ETRE APPORTEES A CE PLAN EN FONCTION DES NECESSITES TECHNIQUES OU REGLEMENTAIRES DE LA REALISATION, TANT EN CE QUI CONCERNE LES DIMENSIONS LIBRES, QUE L'EQUIPEMENT. LES SURFACES, LES HAUTEURS SOUS PLAFOND AINSI QUE LES HAUTEURS DE SEUILS OU D'ALLEGES INDIQUEES SONT APPROXIMATIVES. LES RETOMBES, SOFFITES, FAUX-PLAFONDS, TRAPPES DE VISITES, AINSI QUE L'EMPLACEMENT DES DESCENTES D'EAUX PLUVIALES, DES EQUIPEMENTS SANITAIRES NE SONT PAS TOUS FIGURES OU LE SONT A TITRE INDICATIF. LE NOMBRE, LA TAILLE ET L'EMPLACEMENT DES RADIATEURS SONT DONNES A TITRE INDICATIF ET SERONT PRECISES APRES ETUDE THERMIQUE.

LEGENDE

LL	LAVELINGE	CUJ	BLOC CUISSON
LV	LAVE-VAISSELLE	FR	REFRIGERATEUR
TRI	TRISELECTIF	LC	LINEAIRE COMPLEMENT
F	FENETRE	ETEL	ESPACE TECHNIQUE, ELECTRIQUE OU LOGT.
PF	PORTE FENETRE	MP	MODULE PLACARD
ALL	ALLEGE VITREE	GC	GARDE-CORPS
V.R.E	VOILET ROULANT ELECT.		
V.R.M	VOILET ROULANT MANUEL		
	FAUX-PLAFOND OU SOFFITE		RADIATEUR
	RETOMBEE DE POUTRE		SECHE-SERV.

Hauteur sous plafond des pièces principales sauf mention particulière : 2,50 m

Echelle		Date	24/05/2022	Indice	0
---------	--	------	------------	--------	---




LOGEMENT B204
PLAN TM CLIM



POLYNEA

Avenue de Figuières
34 970 - LATTES

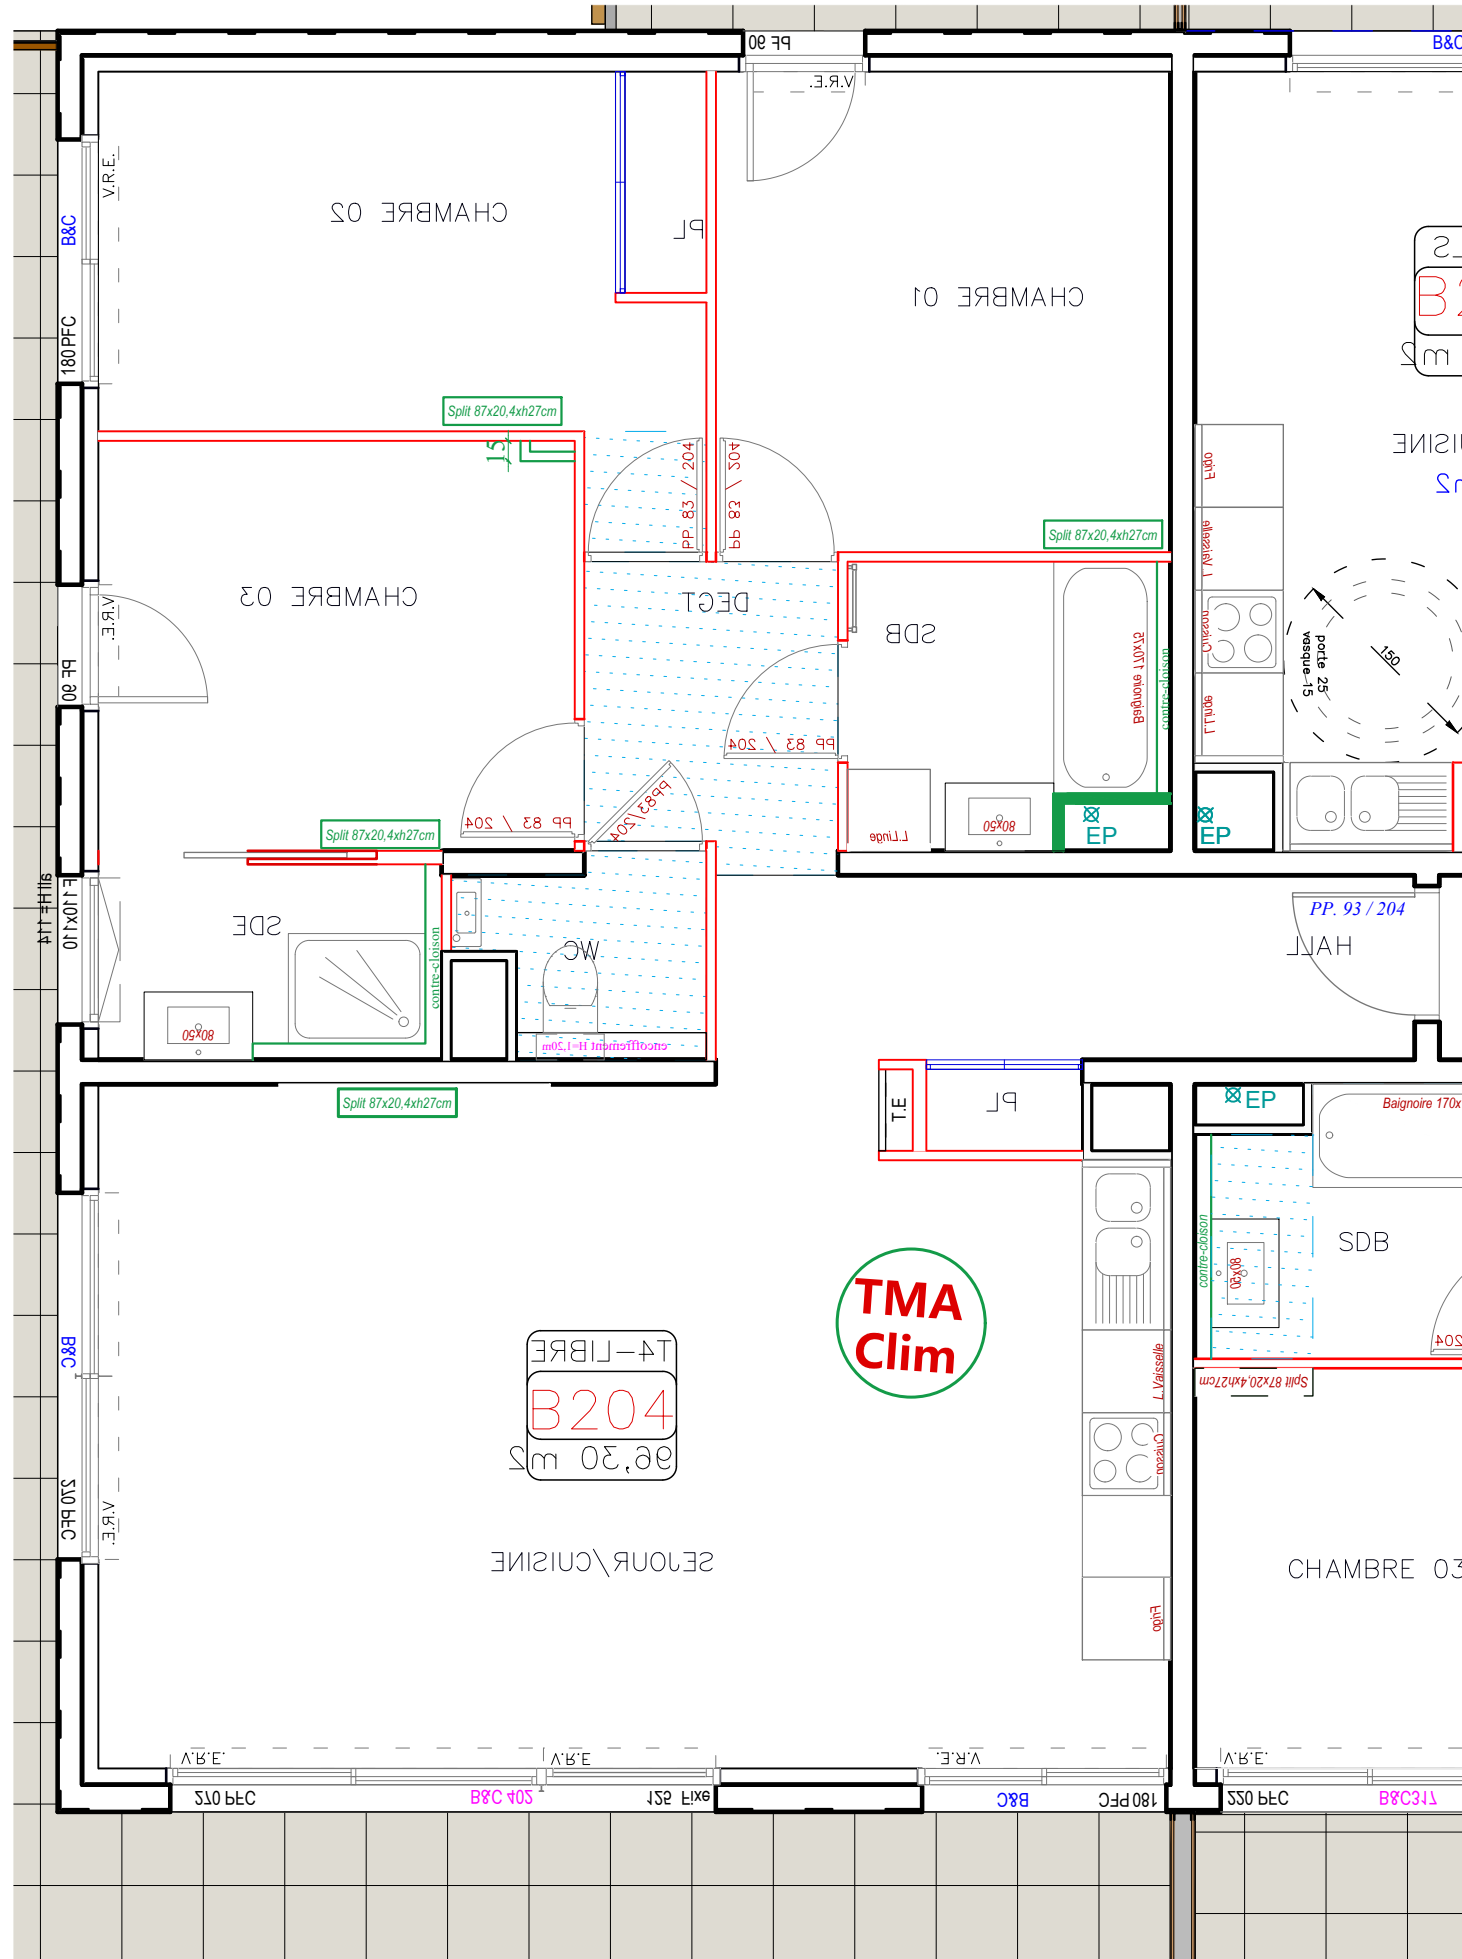

T4-LIBRE
B204
30,20 m²