


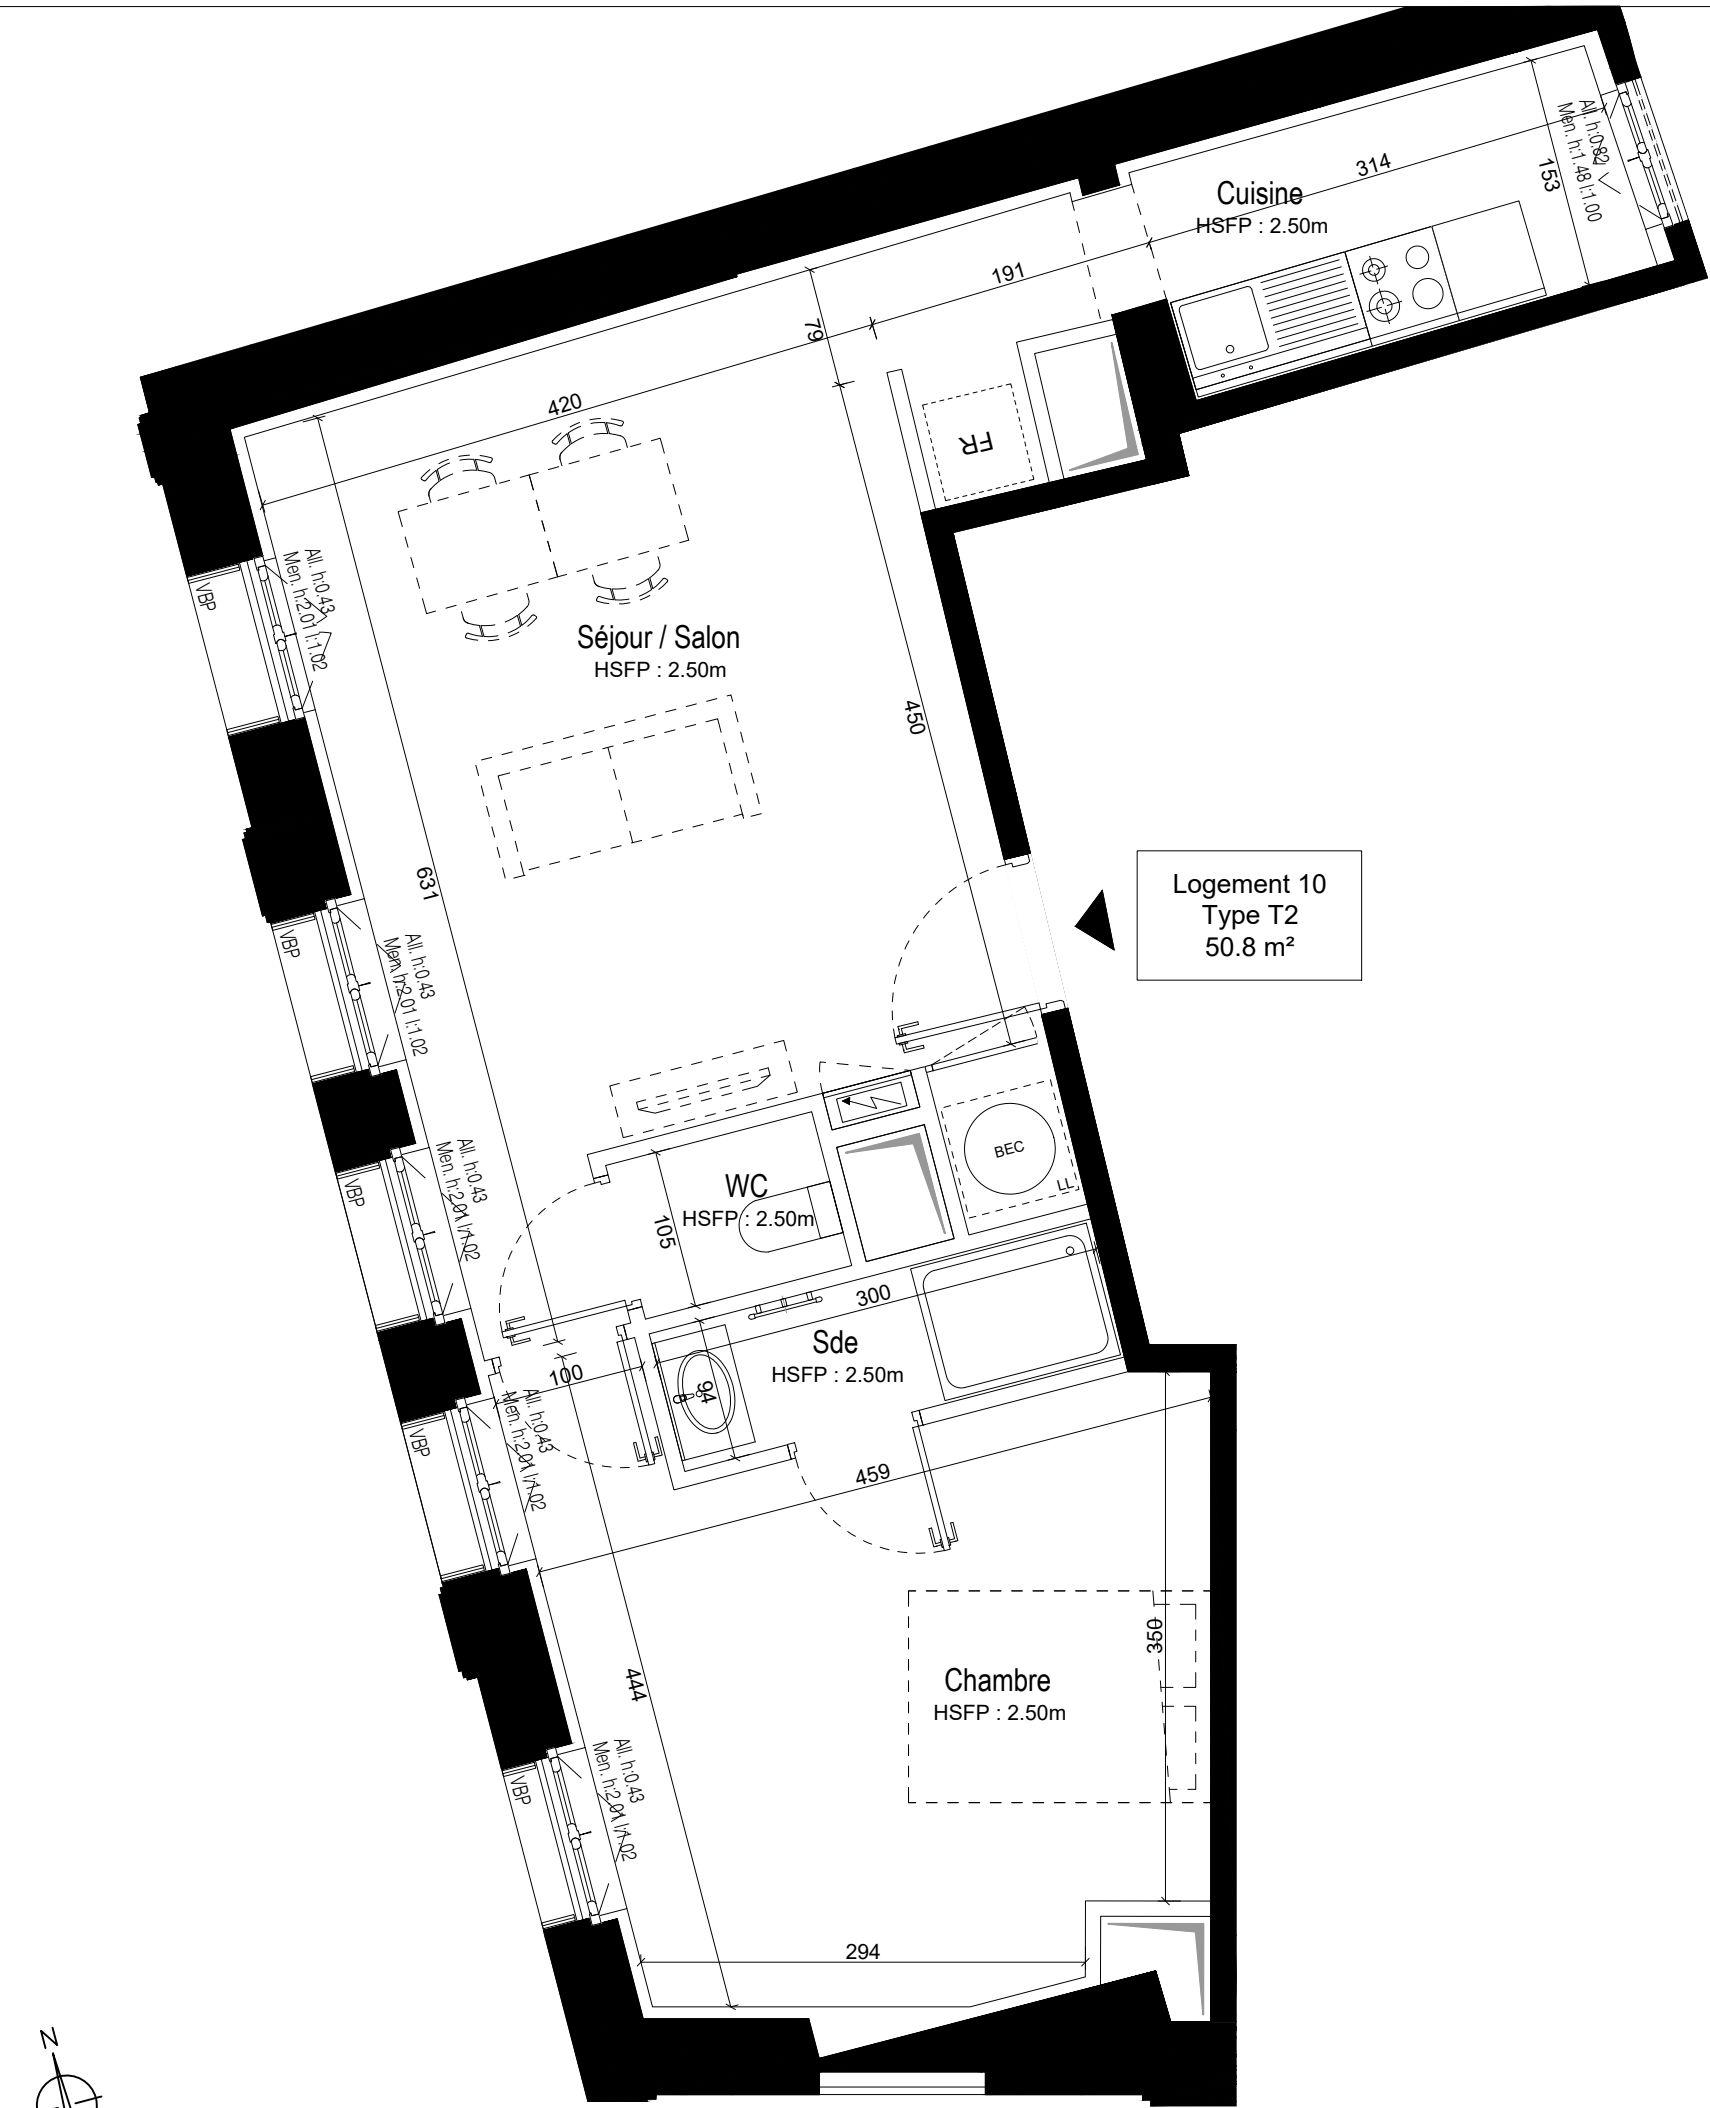

Logement 10
Type T2
50.8 m²

ÉCH. 1/50

0

1

2,5 m

LEGENDE

EQUIPEMENTS

FR

LL

BEC

PL

PF

All.

HSFP

HSP

HSPo

GC

GR

VO

VBP

Frigidaire

Lave-linge

Ballon d'eau chaude

Placard

Porte fenêtre

Allège

Hauteur sous faux plafond

Hauteur sous plafond

Hauteur sous poutre

Garde-corps

Grille

Vitrage opalescent

Volet battant pliant

REVETEMENTS DE SOL

Carrelage

ETEL

Gaine technique

Sèche serviette

CARRE LAFAYETTE

40 rue Saint-Bazile
13 001 Marseille

Projet de restauration - Indice C

R+1 - Logement 10

Type T2

Plan de niveau

R+1

Tableau de surfaces

SURFACES EXISTANTES	
Surface Carrez avant travaux :	55.4 m²
SURFACES HABITABLES PROJETEES	
Pièces	Surfaces habitables
Séjour :	23.7 m²
Cuisine :	7.0 m²
Sdb :	2.8 m²
WC :	1.5 m²
Chambre :	15.8 m²
TOTAL	
Surfaces annexes :	0 m²
Terrasse / Balcon / Jardin privatif :	0 m²
Surfaces inf. 1.80m :	0 m²

Le présent projet exprime les dispositions générales du lot. Les côtes dépendent du choix final du propriétaire concernant l'aménagement de celui-ci. Ces côtes, et donc les surfaces, sont indicatives et sujettes à modification en fonction notamment des nécessités techniques, des vérifications des relevés des existants en cours de chantier, et de l'avis et des demandes des services de l'urbanisme, des services de la DRAC et de l'Architecte des Bâtiments de France.