

CARRE LAFAYETTE

40 rue Saint-Bazile
13 001 Marseille

Projet de restauration - Indice B

R+6 - Logement 60

Type T3 Duplex

Plan de niveau

R+5

R+6

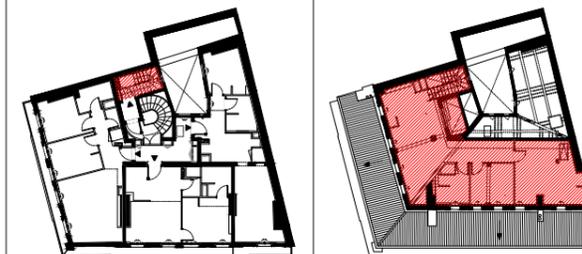


Tableau de surfaces

SURFACES EXISTANTES

Surface Carrez avant travaux : 72.9 m²

SURFACES HABITABLES PROJETEES

Pièces	Surfaces habitables
Entrée :	3.1 m ²
Séjour / Cuisine :	25.3 m ²
Dgt :	4.9 m ²
Sde / WC :	6.6 m ²
Chambre 1 :	9.9 m ²
Chambre 2 :	20.1 m ²


TOTAL 70.0 m²

Surfaces annexes : 0 m²
Terrasse / Balcon / Jardin privatif : 0 m²
Surfaces inf. 1.80m : 7.2 m²

Le présent projet exprime les dispositions générales du lot. Les côtes dépendent du choix final du propriétaire concernant l'aménagement de celui-ci. Ces côtes, et donc les surfaces, sont indicatives et sujettes à modification en fonction notamment des nécessités techniques, des vérifications des relevés des existants en cours de chantier, et de l'avis et des demandes des services de l'urbanisme, des services de la DRAC et de l'Architecte des Bâtiments de France.

Plan R+5

Logement 60
Type T3 Duplex
70.0 m²

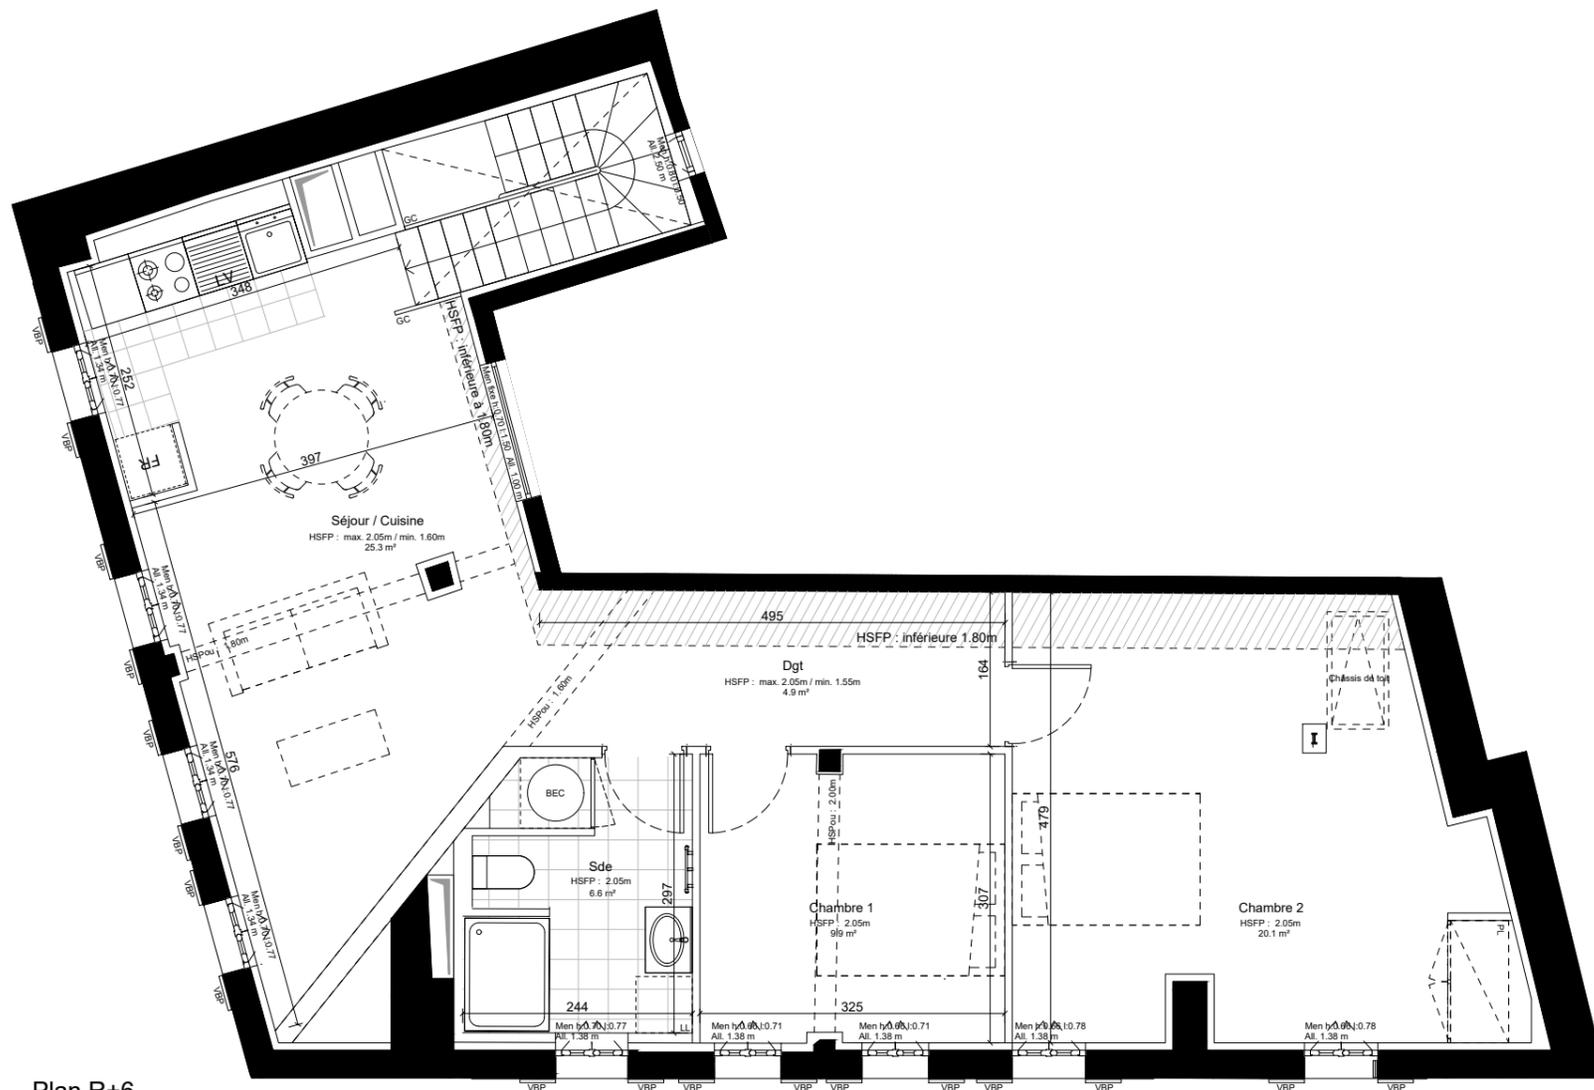

Plan R+6



ÉCH. 1/75

LEGENDE

EQUIPEMENTS

FR Frigidaire
LL Lave-linge
BEC Ballon d'eau chaude
PL Placard
PF Porte fenêtre
All. Allège
HSFP Hauteur sous faux plafond
HSP Hauteur sous plafond
HSPo Hauteur sous poutre
GC Garde-corps
GR Grille
VO Vitrage opalescent
VBP Volet battant pliant

REVETEMENTS DE SOL

Carrelage
 ETEL
 Gaine technique
 Sèche serviette