

CARRE LAFAYETTE

40 rue Saint-Bazile
13 001 Marseille

Projet de restauration - Indice D

R+6 - Logement 60

Type T3 Duplex

Plan de niveau

R+5

R+6

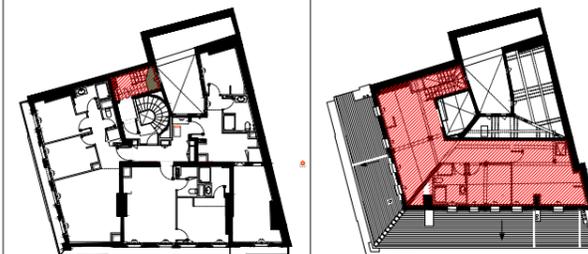


Tableau de surfaces

SURFACES EXISTANTES

Surface Carrez avant travaux : 75.1 m²

SURFACES HABITABLES PROJETEES

Pièces	Surfaces habitables
Entrée :	3.1 m ²
Séjour / Cuisine :	25.9 m ²
Dgt :	6.6 m ²
Sde / WC :	6.4 m ²
Chambre 1 :	9.8 m ²
Chambre 2 :	21.4 m ²


TOTAL 73.0 m²

Surfaces annexes : 0 m²
Terrasse / Balcon / Jardin privatif : 0 m²
Surfaces inf. 1.80m : 1.1 m²

Le présent projet exprime les dispositions générales du lot. Les côtes dépendent du choix final du propriétaire concernant l'aménagement de celui-ci. Ces côtes, et donc les surfaces, sont indicatives et sujettes à modification en fonction notamment des nécessités techniques, des vérifications des relevés des existants en cours de chantier, et de l'avis et des demandes des services de l'urbanisme, des services de la DRAC et de l'Architecte des Bâtiments de France.

Plan R+5

Logement 60
Type T3 Duplex
73.0 m²

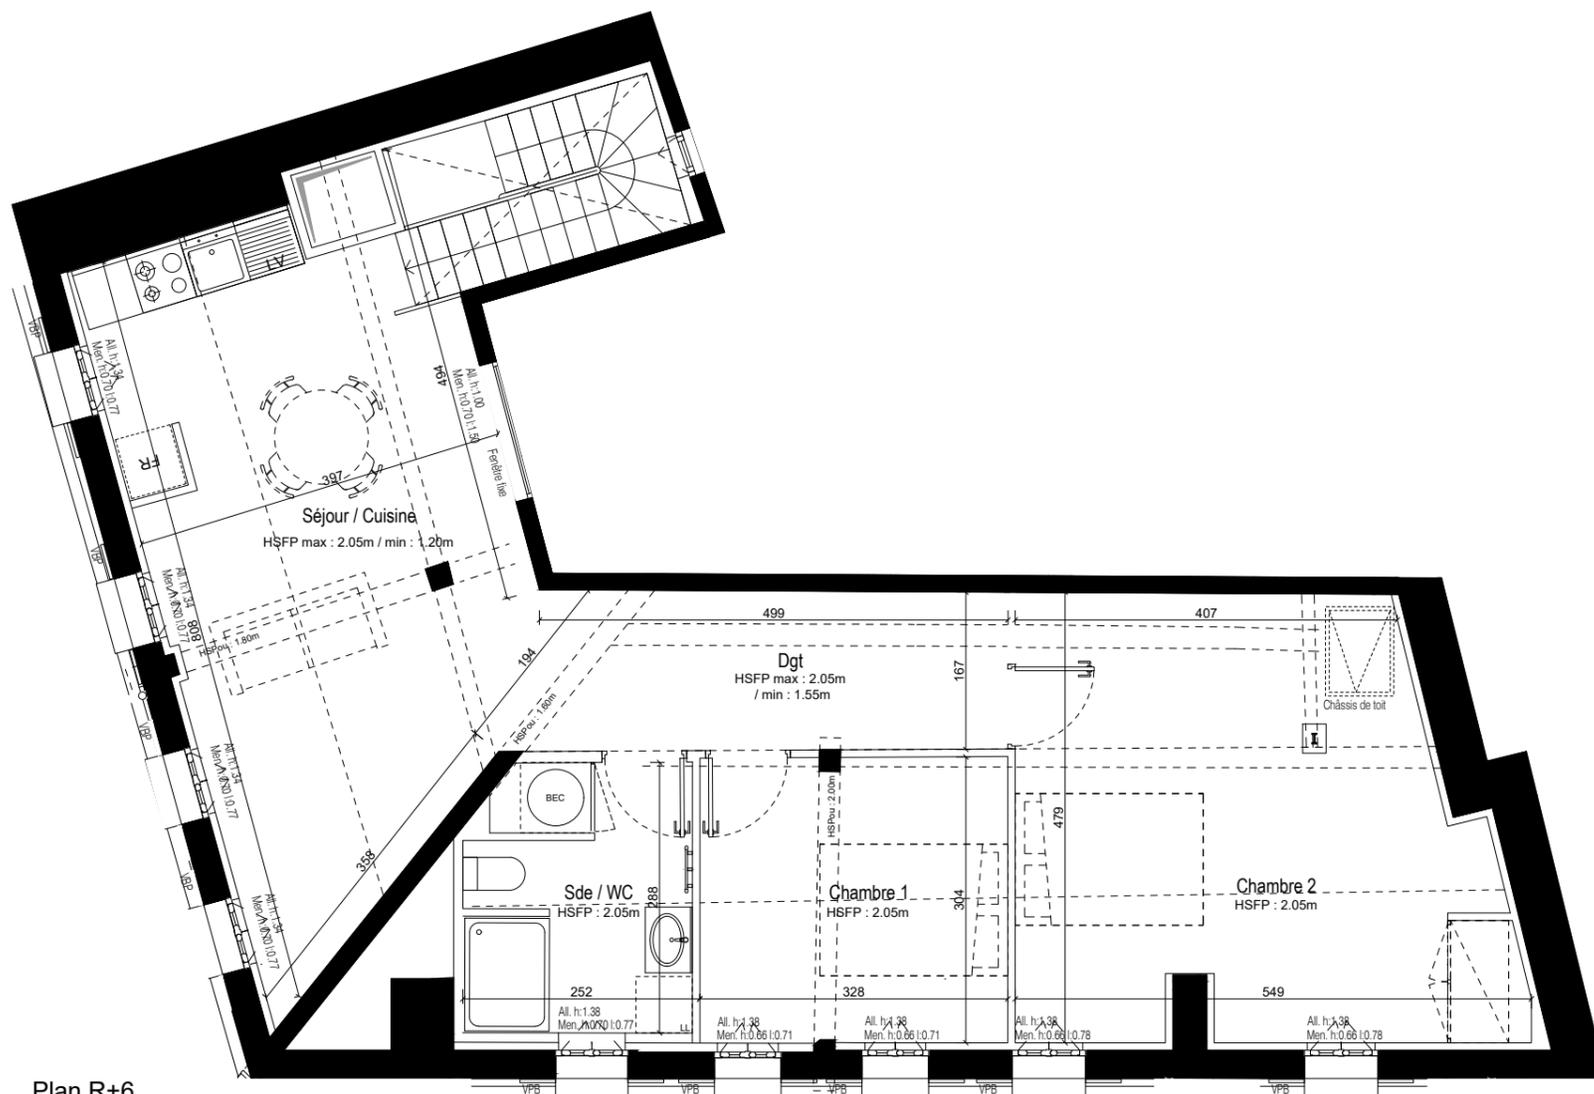

Plan R+6

ÉCH. 1/75

LEGENDE

EQUIPEMENTS

- FR Frigidaire
- LL Lave-linge
- BEC Ballon d'eau chaude
- PL Placard
- PF Porte fenêtre
- All. Allège
- HSFP Hauteur sous faux plafond
- HSP Hauteur sous plafond
- HSPo Hauteur sous poutre
- GC Garde-corps
- GR Grille
- VO Vitrage opalescent
- VBP Volet battant pliant

REVETEMENTS DE SOL

- Carrelage
- ETEL
- Gaine technique
- Sèche serviette

