

I, avenue Général Vincent

30700 UZES

Lot 11
T3
83.40 m²

Proposition d'aménagement - Indice A

Lot 11 - Type T3

Plan de niveau



R+1


Tableau des surfaces

SURFACES EXISTANTES :


Surface Carrez	82.50 m ²
Surface Plateau	88.70 m ²

SURFACES HABITABLES PROJETEES :

Pièces	Surfaces habitables
Entrée	2.90 m ²
Séjour	28.70 m ²
Cuisine	8.50 m ²
WC	2.20 m ²
SDB	4.60 m ²
Chambre 1	16.90 m ²
Chambre 2	12.70 m ²
Dégagement	2.30 m ²
Dressing	4.60 m ²
TOTAL	83.40 m²

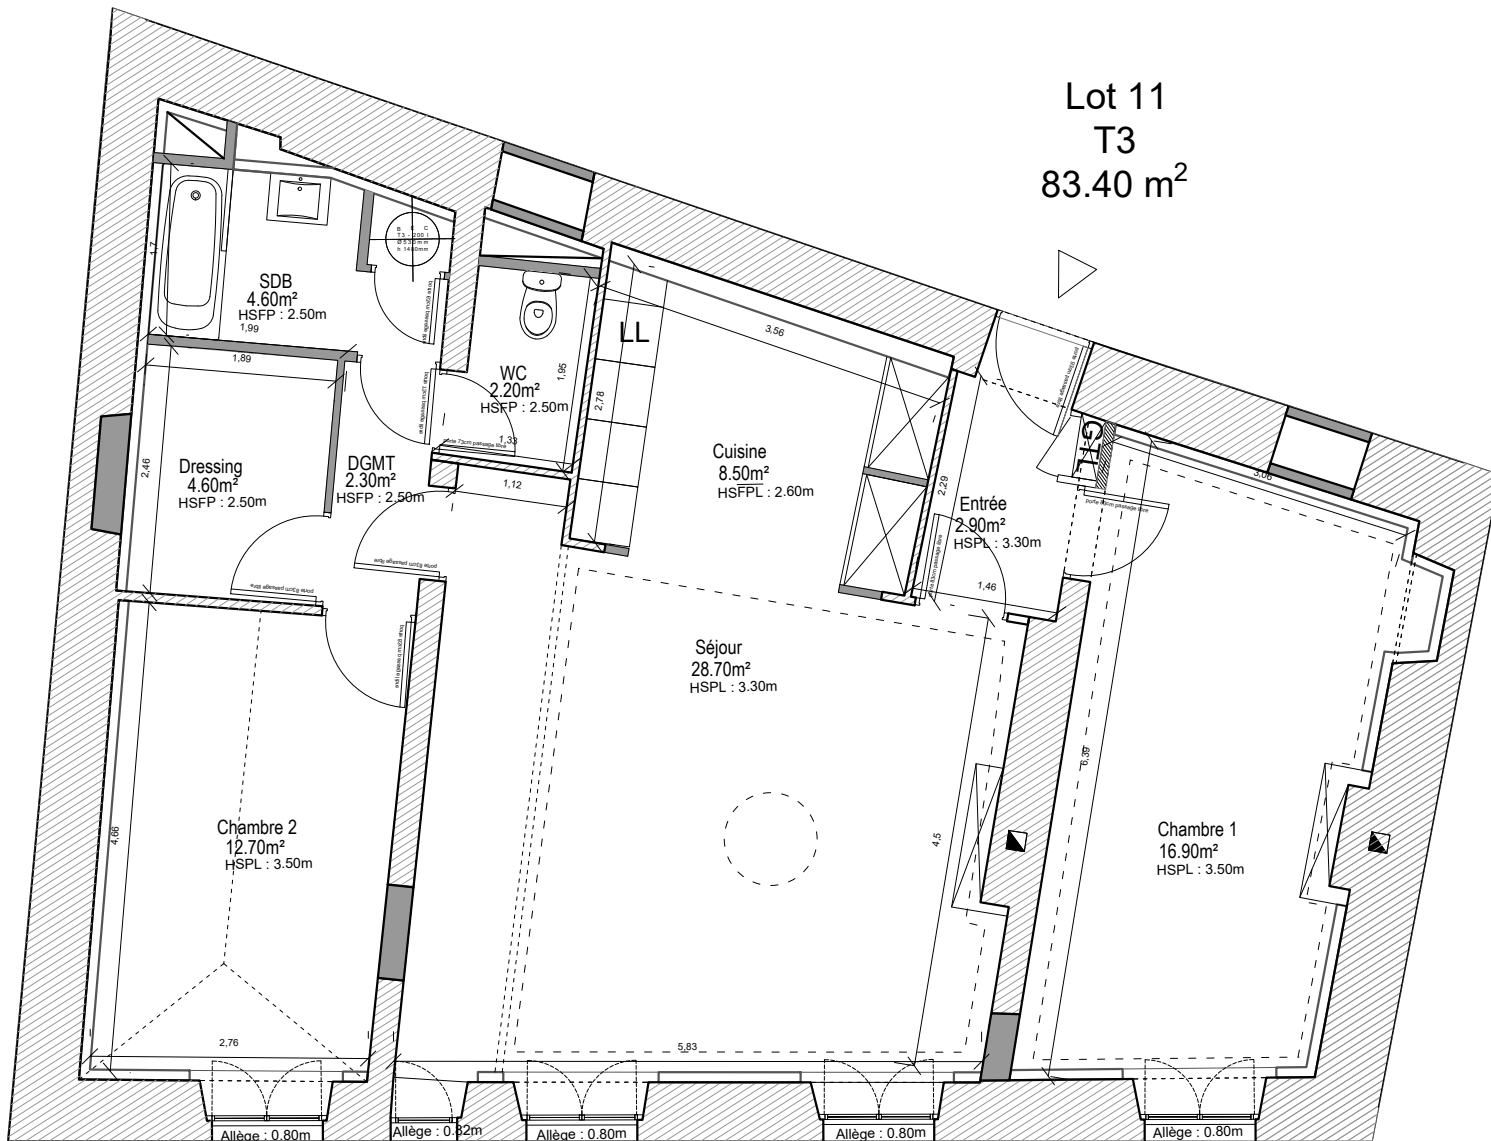

R+1

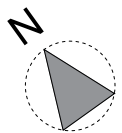

Légende (non limitative)	
	Murs existants
	Murs créés
	Doublage
	Plafonds à conserver
	Normes PMR
	Cheminées existantes

Le présent plan exprime la figure et les dispositions générales de l'appartement. Celles-ci sont susceptibles de variation en fonction des nécessités techniques et sous réserve d'accord des services d'urbanisme et de l'Architecte des Bâtiments de France (UDAP)
HSP et Allèges non contractuelles