


# BOBIGNY COEUR DE VILLE


Voie Nouvelle  
93000 BOBIGNY

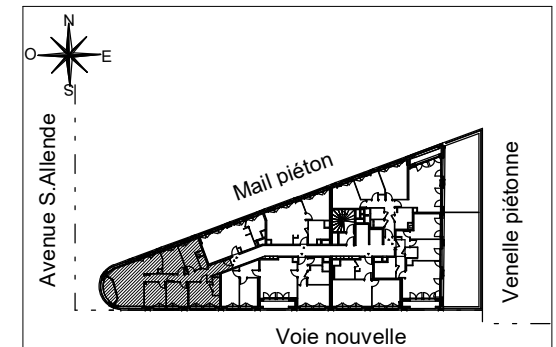

## HALL LUMIN

Appartement de 5 Pièces  
n° 220605 au 6ème étage

N° 220605

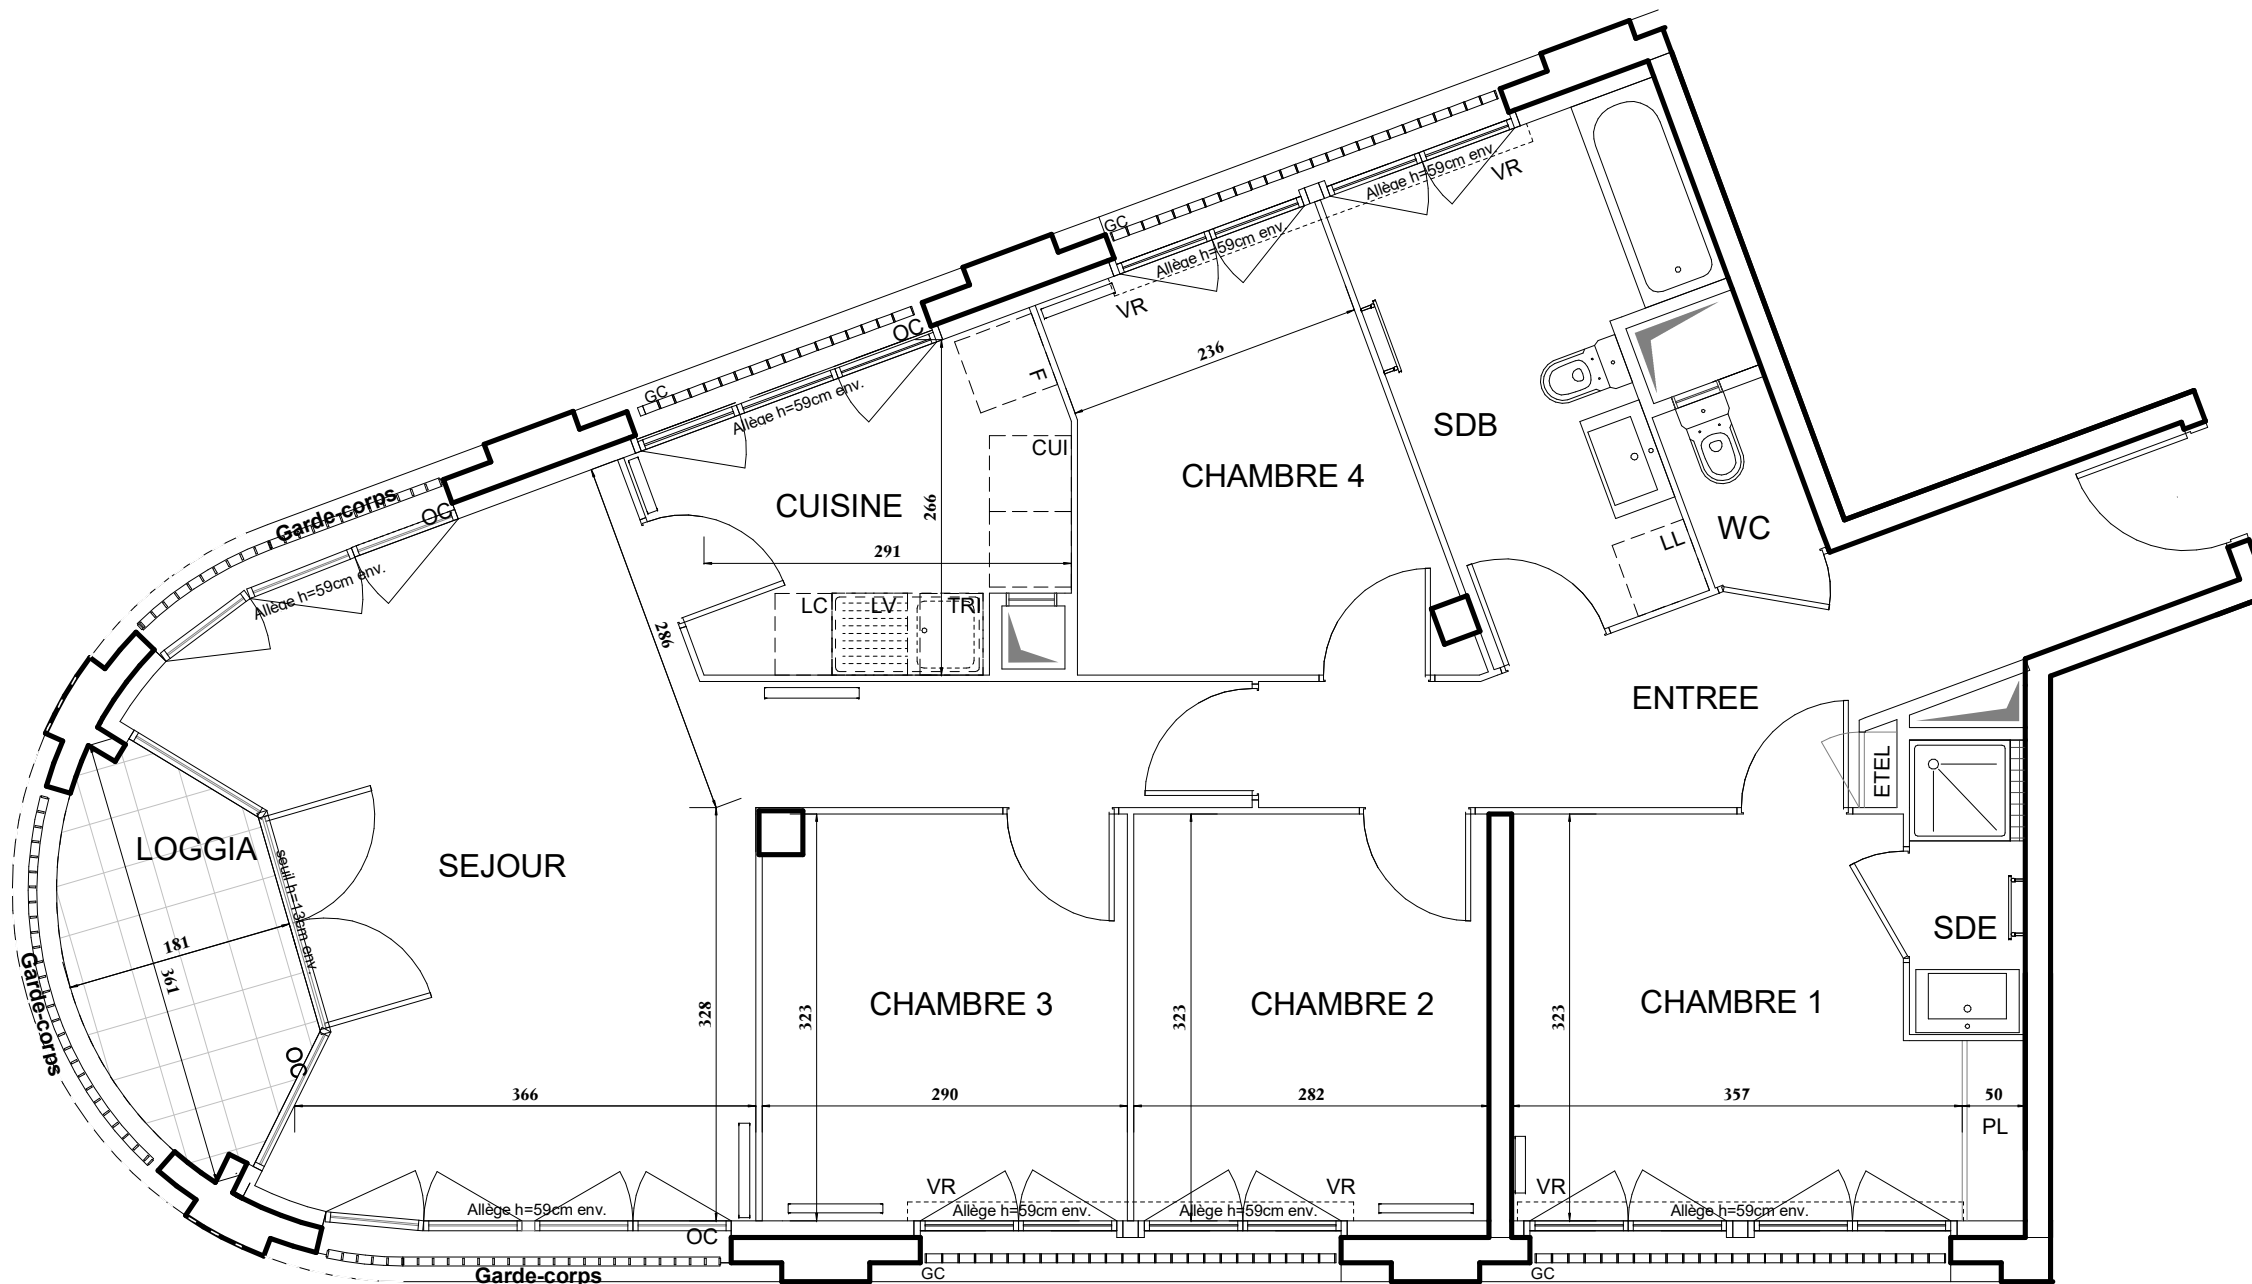

ENTREE	10.39 m <sup>2</sup>
SEJOUR	24.95 m <sup>2</sup>
CUISINE	7.32 m <sup>2</sup>
CHAMBRE 1	11.42 m <sup>2</sup>
CHAMBRE 2	9.11 m <sup>2</sup>
CHAMBRE 3	9.26 m <sup>2</sup>
CHAMBRE 4	9.11 m <sup>2</sup>
SALLE D'EAU	2.15 m <sup>2</sup>
SALLE DE BAINS	8.94 m <sup>2</sup>
WC	1.37 m <sup>2</sup>
<b>SURFACE TOTALE HABITABLE</b>	<b>94.02 m<sup>2</sup></b>
LOGGIA	4.72 m <sup>2</sup>
<b>SURFACE TOTALE EXTERIEURE</b>	<b>4.72 m<sup>2</sup></b>
<b>SURFACE TOTALE PRIVATIVE</b>	<b>98.74 m<sup>2</sup></b>

**LEGENDE**

LL	LAVE-LINGE	CUI	BLOC CUISSON
LV	LAVE-VAISSELLE	F	REFRIGERATEUR
TRI	TRI SELECTIF	LC	LINEAIRE COMPLEMENT.
AV	ALLEGE VITREE	ETEL	ESPACE TECHNIQUE ELECTRIQUE DU LOGT.
VR	VOLET ROULANT		LIMITE SUPERIEURE DES TRAPPES DE VISITE
OC	OCCULTATION		FAUX-PLAFOND OU SOFFITE
GC	GARDE-CORPS		RETOMBEE DE POUTRE
			RADIATEUR
			SECHE-SERV.

Hauteur sous plafond des pièces principales sauf mention particulière : 2.50 m

Echelle	0 0.5 1m	Date	14/10/2020	Indice	0
---------	----------	------	------------	--------	---

DES MODIFICATIONS SONT SUSCEPTIBLES D'ETRE APPORTEES A CE PLAN EN FONCTION DES NECESSITES TECHNIQUES OU REGLEMENTAIRES DE LA REALISATION, TANT EN CE QUI CONCERNE LES DIMENSIONS LIBRES, QUE L'EQUIPEMENT. LES SURFACES, LES HAUTEURS SOUS PLAFOND AINSI QUE LES HAUTEURS DE SEUILS OU D'ALLEGES INDIQUEES SONT APPROXIMATIVES. LES RETOMBES, SOFFITES, FAUX-PLAFONDS, TRAPPES DE VISITES, AINSI QUE L'EMPLACEMENT DES DESCENTES D'EAUX PLUVIALES, DES EQUIPEMENTS SANITAIRES NE SONT PAS TOUS FIGURES OU LE SONT A TITRE INDICATIF. LE NOMBRE, LA TAILLE ET L'EMPLACEMENT DES RADIATEURS SONT DONNES A TITRE INDICATIF ET SERONT PRECISES APRES ETUDE THERMIQUE.