



PLAN DU REZ-DE-CHAUSSEE :

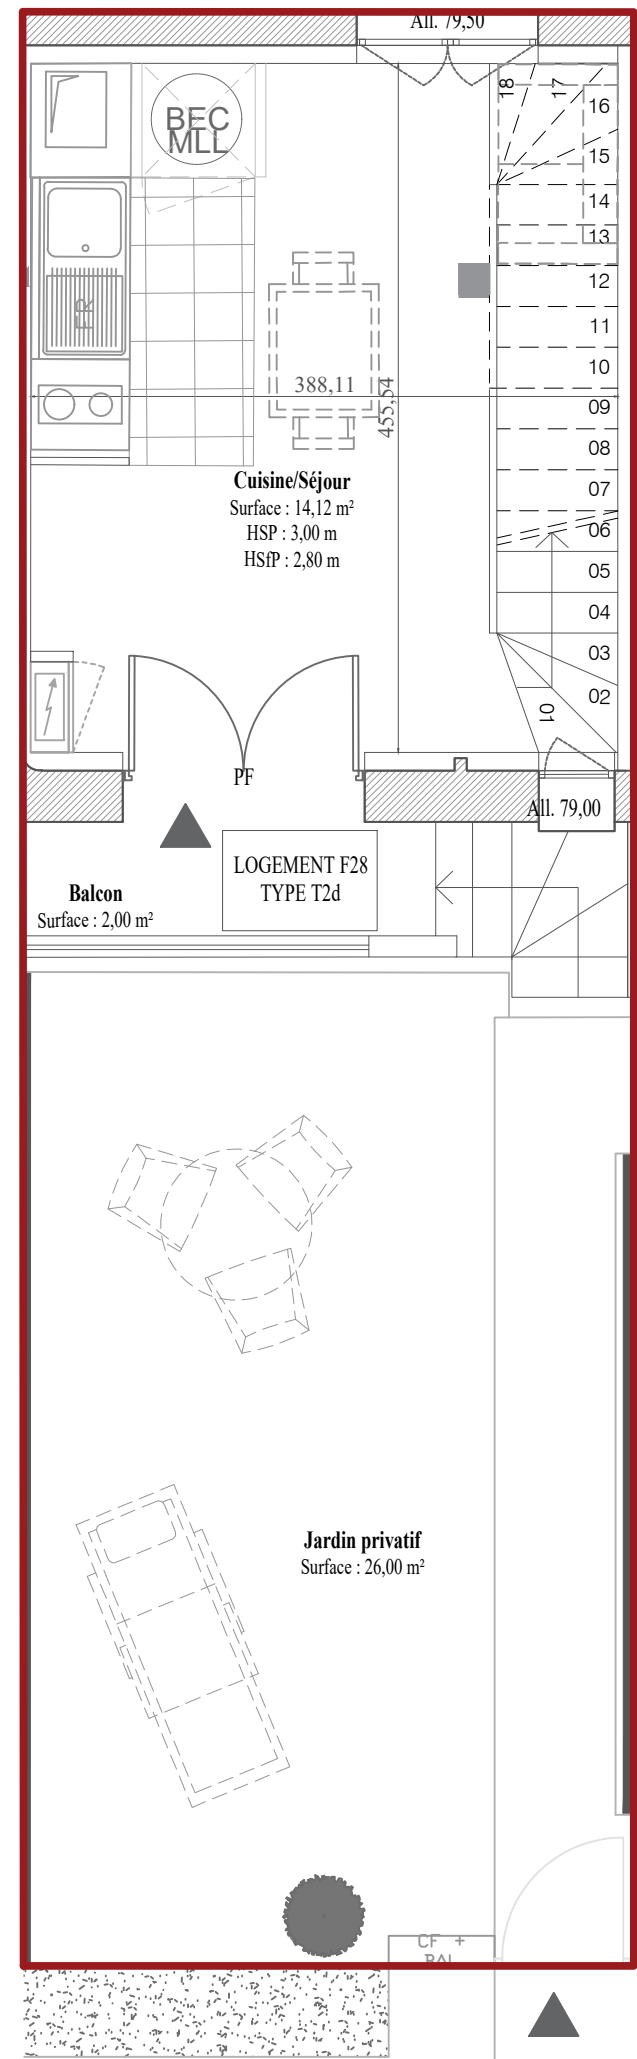

PLAN DU PREMIER ETAGE :

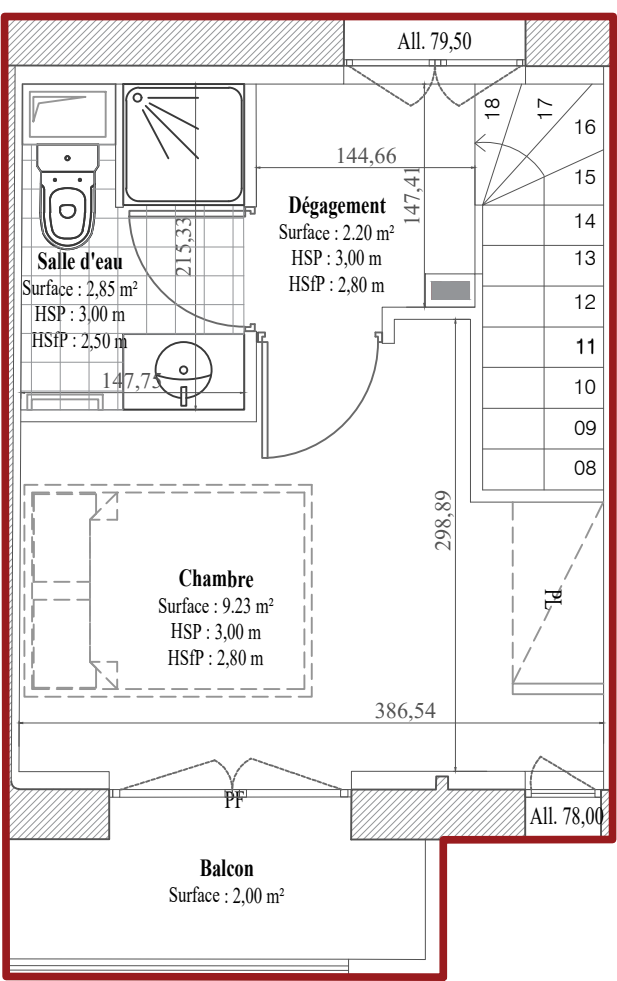

DOMAINE DES BAS-BUISSONS
ANCIEN SANATORIUM

21 rue de la Muette, 28100 DREUX

Projet de restauration - Indice A

Appartement Bâtiment F - F.28 Type T2d

Niveau

RDC / R+1

Tableau de surfaces

SURFACES EXISTANTES

Surface Carrez avant travaux35.00 m²

SURFACES HABITABLES PROJETEES

Pièces	Surfaces habitables
Cuisine / Séjour :	14.12 m²
Dégagement :	2.20 m²
Chambre :	9.23 m²
SdE:	2.85 m²

TOTAL

28,40 m²

Surfaces annexes

Balcon	4.00 m²
Jardin privatif	26.00 m²

Le présent projet exprime les dispositions générales du lot. Les côtes dépendent du choix final du propriétaire concernant l'aménagement de celui-ci. Ces côtes, et donc les surfaces sont indicatives et sujettes à modification en fonction notamment des nécessités techniques (avis du thermicien, de l'acousticien, etc), des vérifications des relevés des existants en cours de chantier, et de l'avis et des demandes des services de l'urbanisme, des services de la DRAC et de l'Architecte des Bâtiments de France.

La conservation des éléments remarquables est soumise à l'accord préalable de l'ABF et de la DRAC et est susceptible d'être modifiée.