





Les Allées Hikari

Chemin de la POTERNE
38000 - GRENOBLE

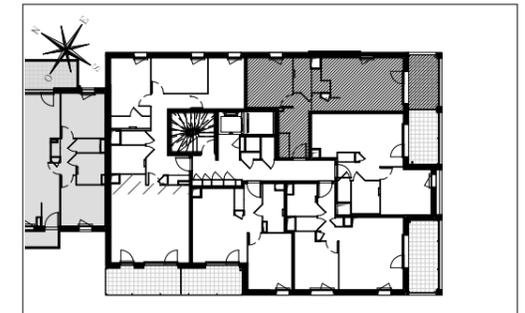

HALL D

Appartement de 2 pièces
n° D11 au 1er étage

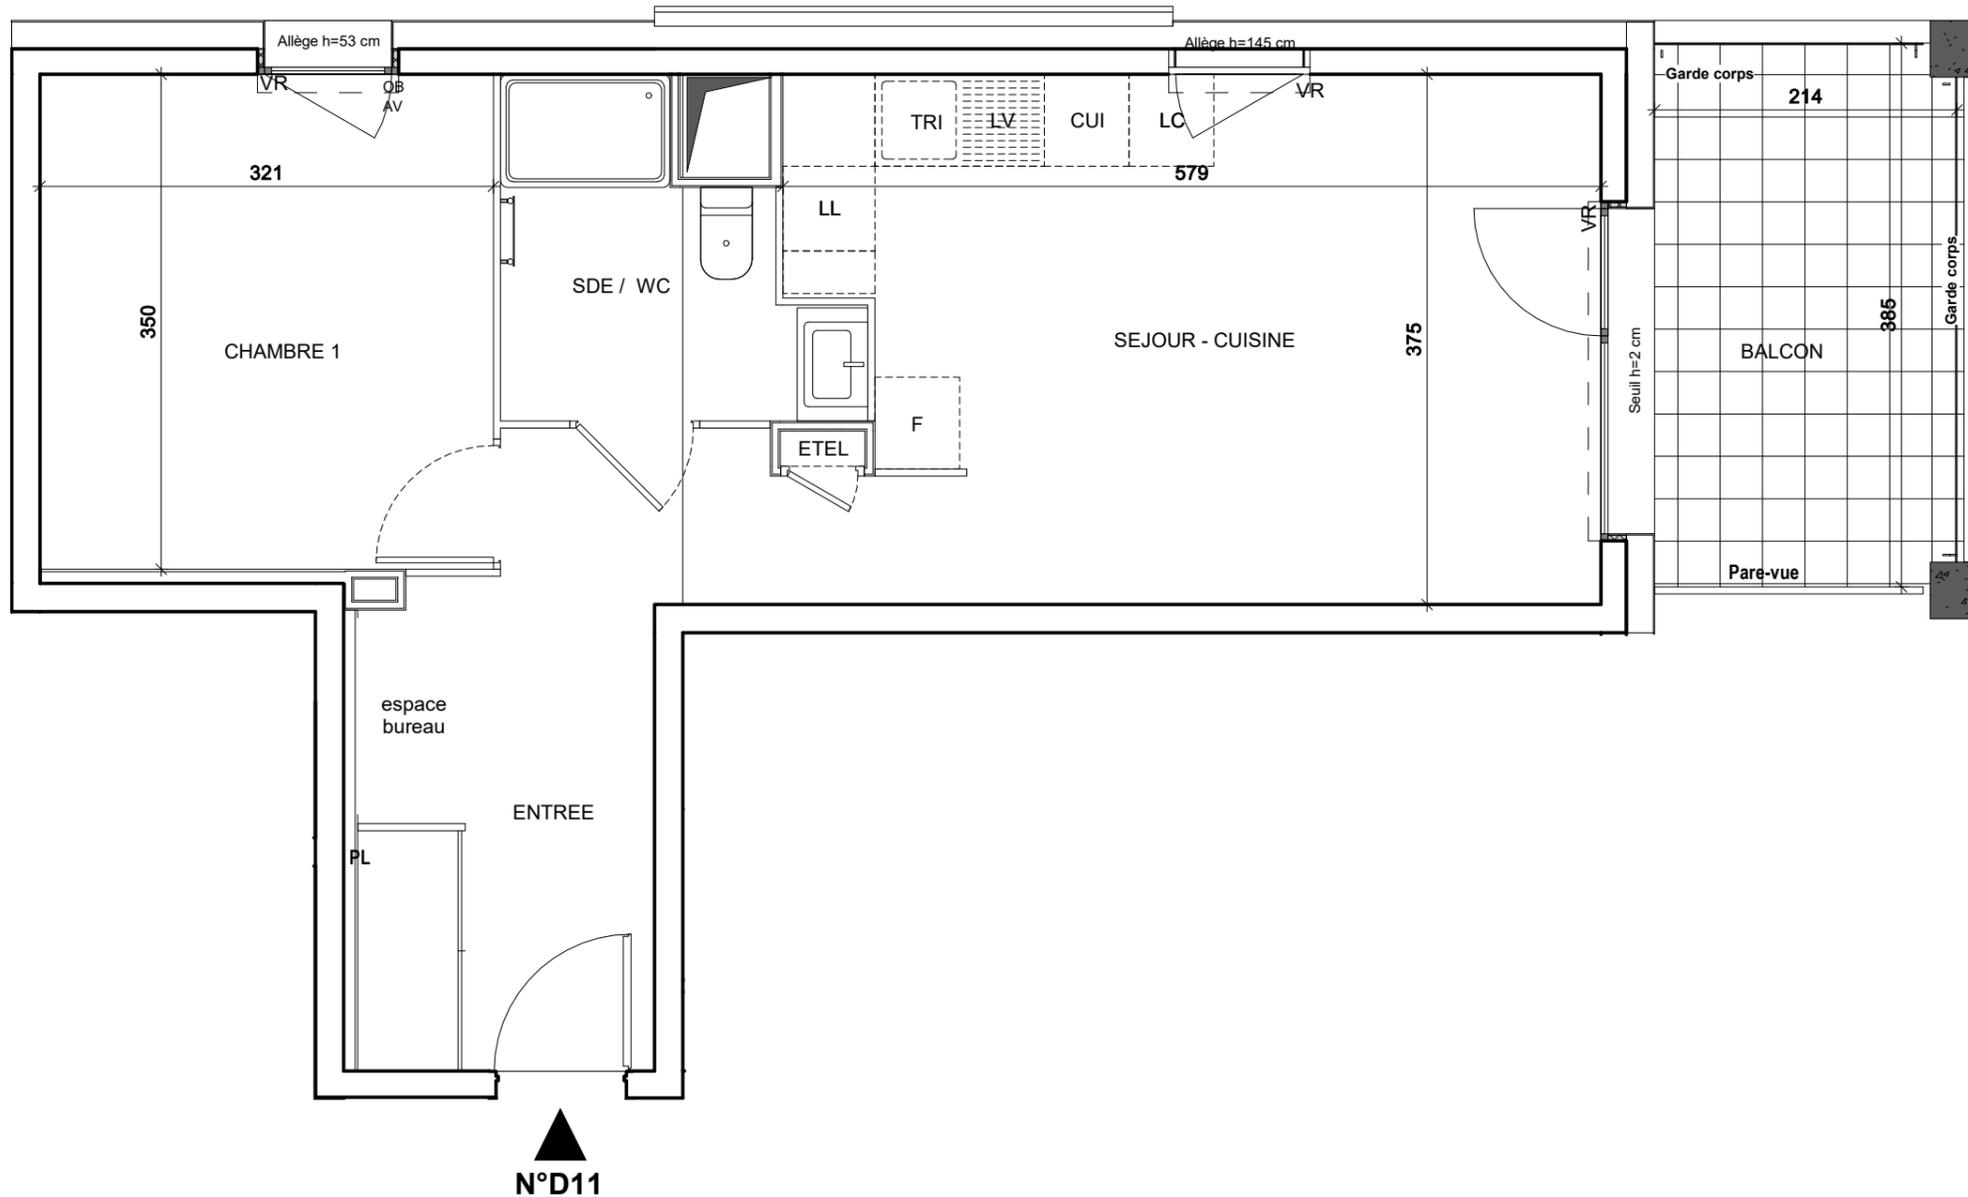

ENTREE	8.32 m ²
SEJOUR - CUISINE	22.02 m ²
CHAMBRE 1	11.24 m ²
SDE / WC	4.71 m ²
SURFACE TOTALE HABITABLE	46.28 m²

BALCON	8.32 m ²
Espace extérieur privatif	8.32 m ²
SURFACE TOTALE PRIVATIVE	54.61 m²

Logement non compatible avec les pack "prêt à vivre" et "prêt à louer"

LEGENDE

EMPLACEMENTS ELEMENTS DE CUISINE :			
LL	LAVE-LINGE	CUI	BLOC CUISSON
LV	LAVE-VAISSELLE	F	REFRIGERATEUR
TRI	TRI SELECTIF	LC	LINEAIRE COMPLEMENT
AV	ALLEGE VITREE	ETEL	ESPACE TECHNIQUE ELECTRIQUE DU LOGT.
VR	VOLET ROULANT	OB	OSCILLIO-BATTANT
GC	GARDE-CORPS		

	FAUX-PLAFOND OU SOFFITE		CAISSON EN PLINTHE
	RETOMBE DE POUTRE		CLOISON FUSIBLE

Hauteur sous plafond des pièces principales sauf mention particulière : 2.50m

Echelle		Date	25/04/2022
---------	--	------	------------