


PROVISOIRE

Lot 12
T2

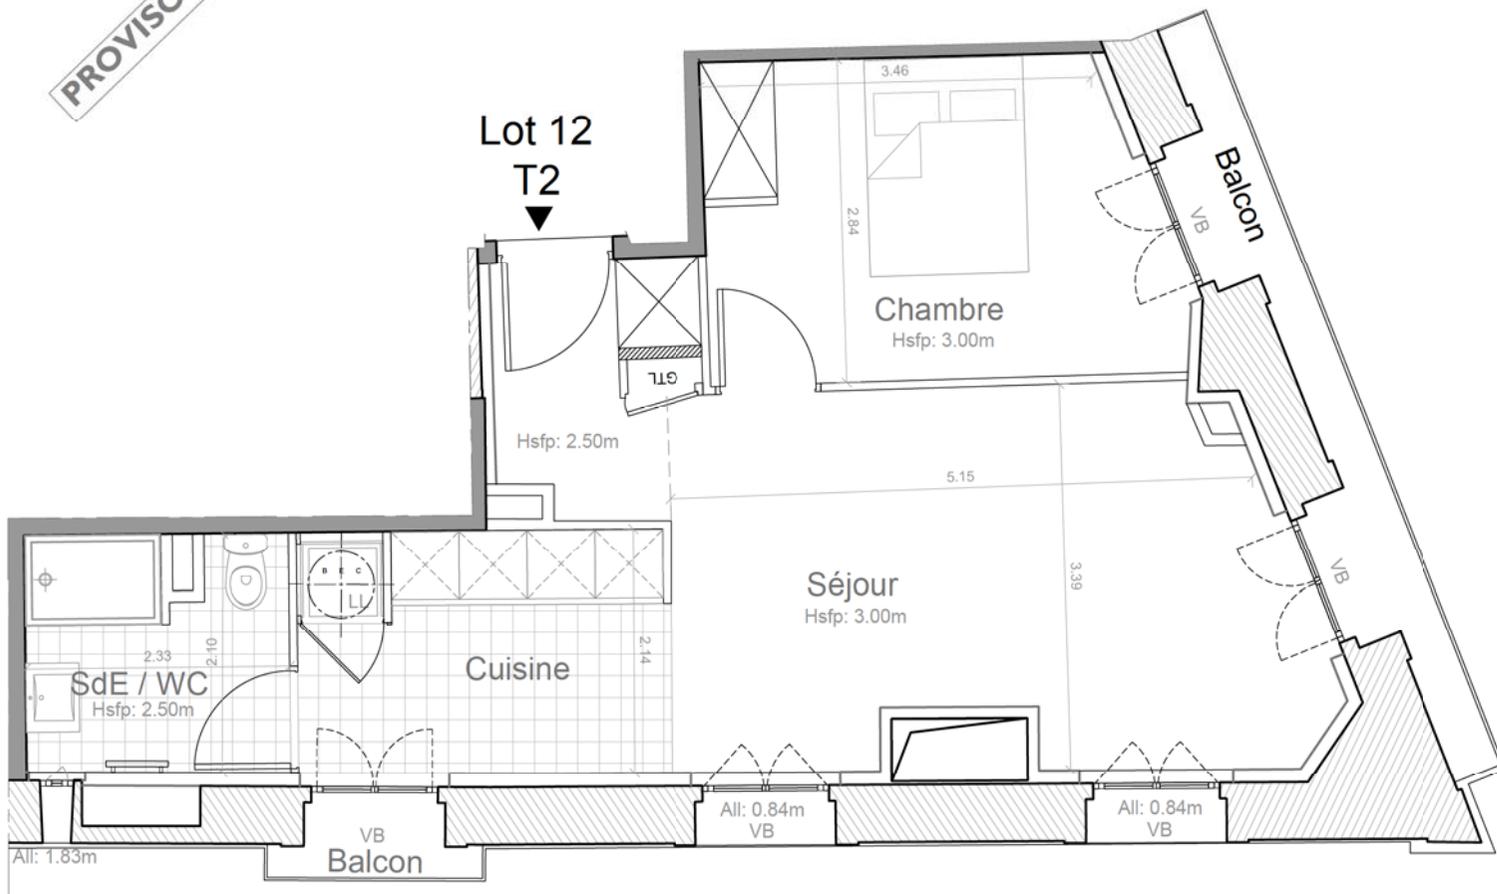

All: 1.83m



Légende (sur plan)	
	Murs existants
	Peroirs créés
	Doublage
	Volets Battants
	Cheminières existantes
	HsFP
	HsPT
	Placard

Faubourg Courreau


35 Rue du Faubourg du Courreau
34 000 MONTPELLIER



Projet de restauration - Indice **A**

Lot 12 - Type T2

Plan de niveau

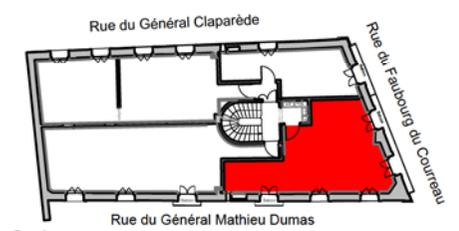

R+1

Tableau des surfaces

SURFACES EXISTANTES :

Surface Carrez	46.41 m²
Surface Plateau	48.47 m²

SURFACES HABITABLES PROJETEES :

Pièces	Surfaces habitables
Séjour / Cuisine	27.10 m²
Salle d'eau / WC	4.60 m²
Chambre	11.10 m²
TOTAL	42.80 m²

SURFACES EXTERIEURES ANNEXES:

Balcon	3.40 m²
--------	---------

Le présent projet exprime les dispositions générales du lot. Les côtes dépendent du choix final du propriétaire concernant l'aménagement de celui-ci. Ces côtes, et donc les surfaces, sont indicatives et sujettes à modification en fonction notamment des nécessités techniques, des vérifications des relevés des existants en cours de chantier, et de l'avis et des demandes des services de l'urbanisme, des services de la DRAC et de l'Architecte des Bâtiments de France.
HSP et Allèges non contractuelles