


PROVISOIRE

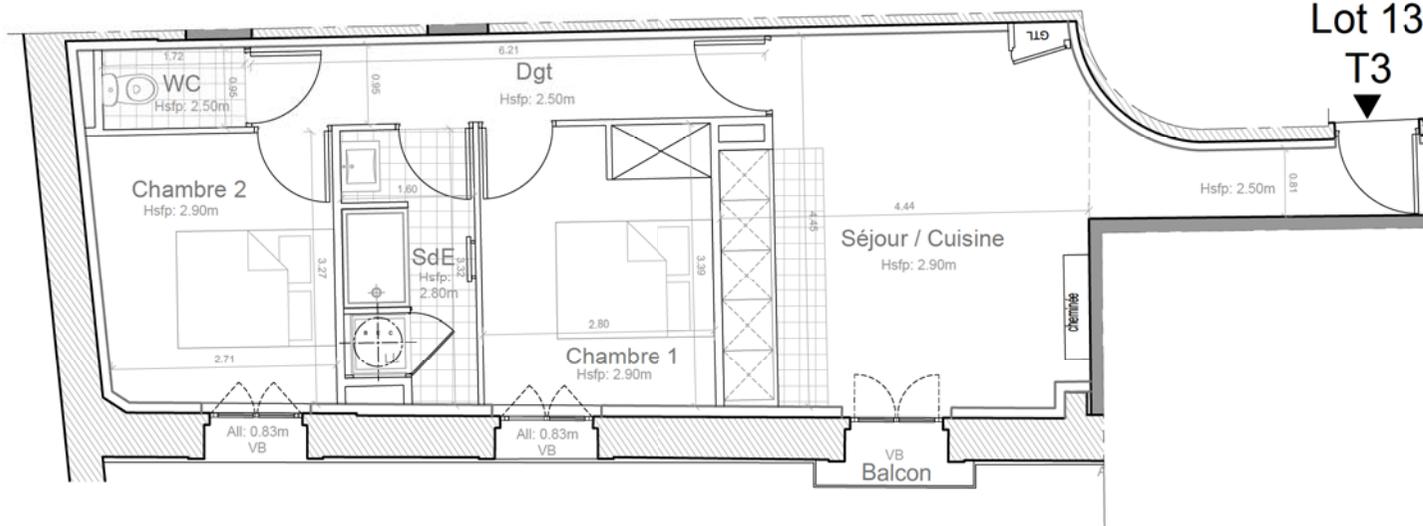

0 1 2 3 4 5m



Légende (sur plan)	
	Murs existants
	Perois créés
	Doublage
	Volets Battants
	Cheminiées existantes
	HsFP
	HsPT
	Placard

Faubourg Courreau


35 Rue du Faubourg du Courreau
34 000 MONTPELLIER



Projet de restauration - Indice **A**

Lot 13 - Type T3

Plan de niveau

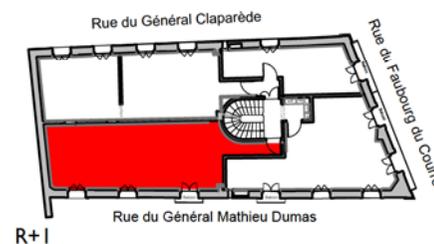

Rue du Général Mathieu Dumas

R+1

Tableau des surfaces

SURFACES EXISTANTES :

Surface Carrez	57.62 m ²
Surface Plateau	59.62 m ²

SURFACES HABITABLES PROJETEES :

Pièces	Surfaces habitables
Séjour / Cuisine	22.20 m ²
Salle d'eau	4.25 m ²
Chambre 1	9.35 m ²
Chambre 2	9.10 m ²
Dgt.	5.80 m ²
WC	1.70 m ²
TOTAL	52.40 m²

SURFACES EXTERIEURES ANNEXES:

Balcon	0.50 m ²
--------	---------------------

Le présent projet exprime les dispositions générales du lot. Les côtes dépendent du choix final du propriétaire concernant l'aménagement de celui-ci. Ces côtes, et donc les surfaces, sont indicatives et sujettes à modification en fonction notamment des nécessités techniques, des vérifications des relevés des existants en cours de chantier, et de l'avis et des demandes des services de l'urbanisme, des services de la DRAC et de l'Architecte des Bâtiments de France.
HSP et Allèges non contractuelles