

PROVISOIRE

Faubourg Courreau


35 Rue du Faubourg du Courreau
34 000 MONTPELLIER



Projet de restauration - Indice **A**

Lot 24 - Type T3

Plan de niveau

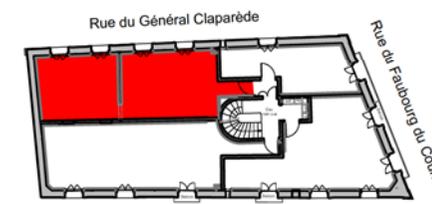

R+2

Lot 24
T3

Tableau des surfaces

SURFACES EXISTANTES :

| | |
|-----------------|----------------------|
| Surface Carrez | 58.74 m ² |
| Surface Plateau | 61.18 m ² |


SURFACES HABITABLES PROJETEES :

| Pièces | Surfaces habitables |
|------------------|----------------------------|
| Séjour / Cuisine | 24.25 m ² |
| Salle d'eau / WC | 3.60 m ² |
| Chambre 1 | 12.65 m ² |
| Chambre 2 | 9.65 m ² |
| Dgt. | 4.15 m ² |
| TOTAL | 54.30 m² |

SURFACES EXTERIEURES ANNEXES:

| | |
|--------|---------------------|
| Balcon | 0.00 m ² |
|--------|---------------------|

*Le présent projet exprime les dispositions générales du lot. Les côtes dépendent du choix final du propriétaire concernant l'aménagement de celui-ci. Ces côtes, et donc les surfaces, sont indicatives et sujettes à modification en fonction notamment des nécessités techniques, des vérifications des relevés des existants en cours de chantier, et de l'avis et des demandes des services de l'urbanisme, des services de la DRAC et de l'Architecte des Bâtiments de France.
HSP et Allèges non contractuelles*

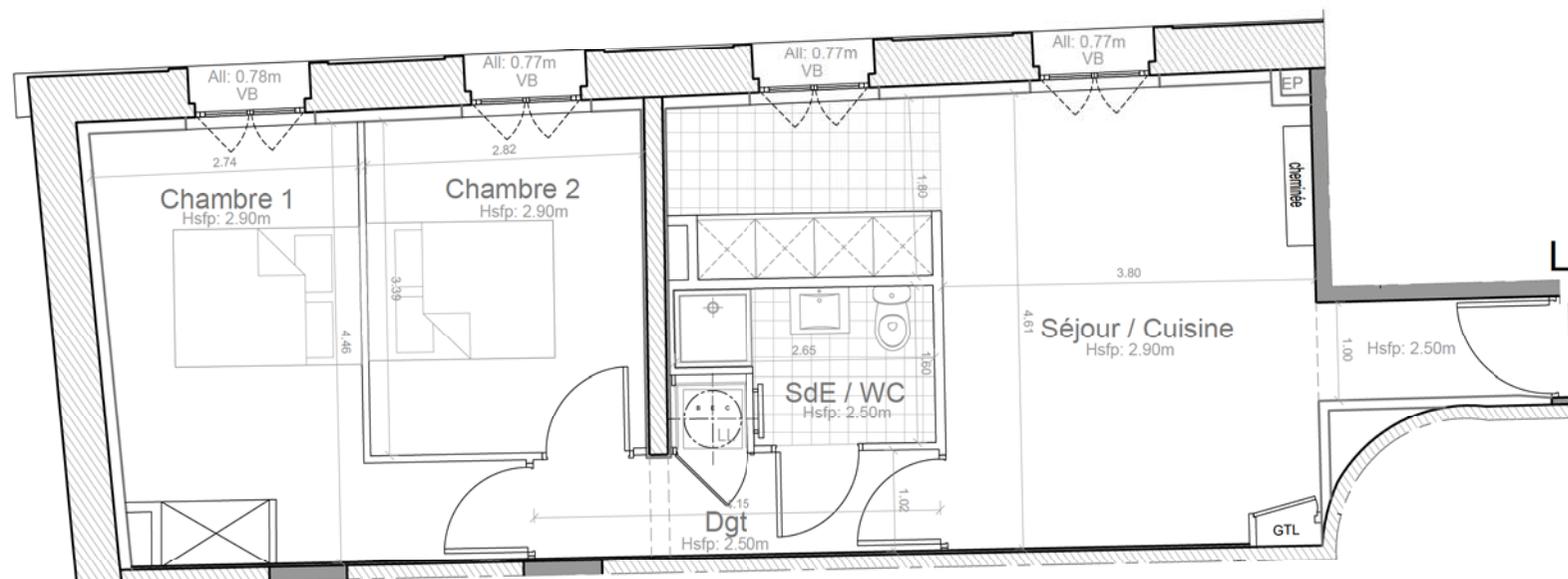

| Légende (sur croquis) | |
|-----------------------|---------------------------|
| | Murs existants |
| | Peroirs créés |
| | Doublage |
| | Volets Battants |
| | Cheminières existantes |
| | Hauteur sous Faux plafond |
| | Hauteur sous poutre |
| | Placard |