


Sofinim


RESIDENCE PRIVILEGES

130-130B-132 Boulevard Jean Jaurès
92110 - CLICHY

N°163

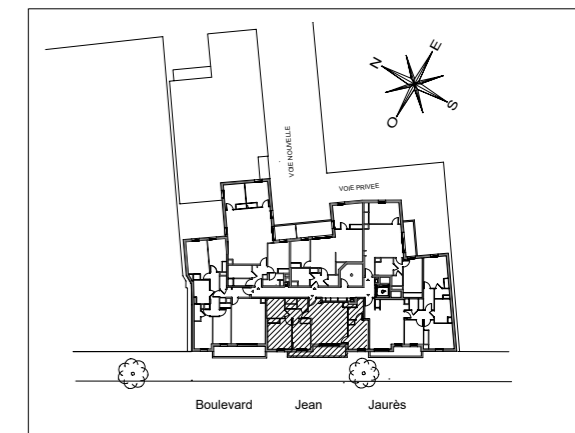

HALL QUETZAL
Appartement de 4 pièces
n° 163 au 6ème étage

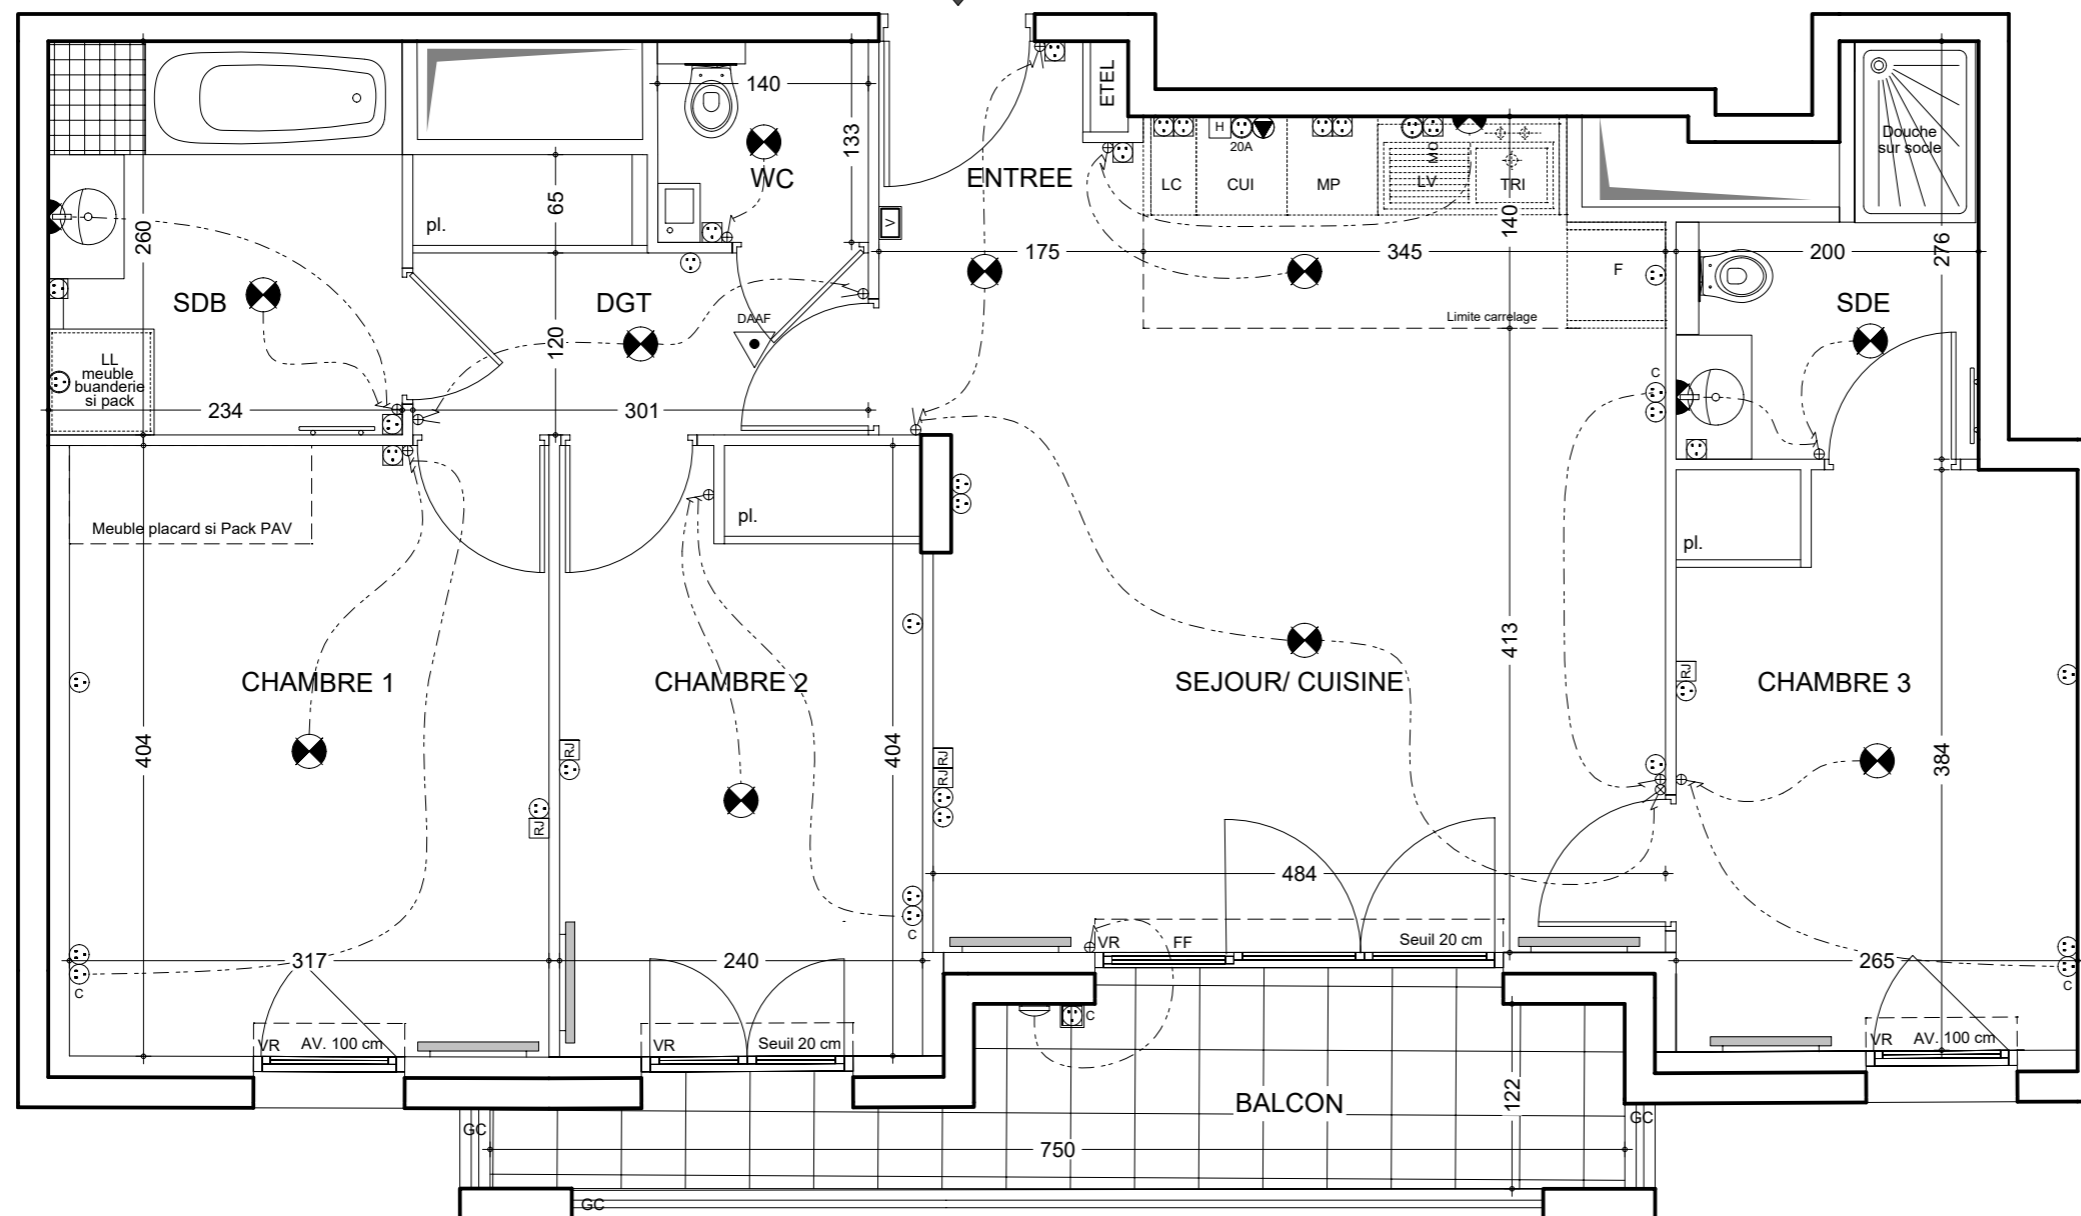

ENTREE	3.05 m ²
SEJOUR/CUISINE	24.53 m ²
CHAMBRE 1	12.81 m ²
CHAMBRE 2	9.64 m ²
CHAMBRE 3	10.16 m ²
SALLE DE BAINS	6.09 m ²
SALLE D'EAU	4.12 m ²
WC	1.85 m ²
DEGAGEMENT	4.63 m ²
SURFACE TOTALE HABITABLE	76.88 m²
BALCON	7.01 m ²
SURFACE TOTALE PRIVATIVE	83.89 m²

LEGENDE

C	PRISE 16A COMMANDEE	DAAF	APPLIQUE EXTERIEURE DETECTEUR ET AVERTISSEUR AUTONOME DE FUMEE (LE BET ELECTRICITE POURRA AJUSTER LA POSITION DU DAAF SI NECESSAIRE)
⊙	PRISE 16A	V	VIDEOPHONE
⊙	PRISE ETANCHE	RJ	PRISE RJ 45
⊙	TERMINAL 32A	ETEL	ESPACE TECHNIQUE ELECTRIQUE DU LOGT.
⊙	PRISE 20A SPECIALISEE (Four, Lave-vaisselle ou Lave-linge)	⊙	INTERRUPTEUR SIMPLE
⊙	PRISE 16A HAUTE ht 110 cm	⊙	INTERRUPTEUR DOUBLE
⊙	PRISE 16A HAUTE MICRO-ONDES ht 190cm	⊙	VA ET VIENT SIMPLE
H	SORTIE DE FIL HOTTE ht 190 cm	⊙	COMMANDE DOUBLE - VA ET VIENT ET SIMPLE ALLUMAGE TELERUPTEUR
⊙	SORTIE DE FIL EN PLAFOND	⊙	ROBINET DE PUISSAGE
⊙	SORTIE DE FIL EN APPLIQUE	⊙	RADIATEUR
LL	LAVE LINGE	⊙	SECHE-SERVIETTES
LV	LAVE VAISSELLE	CUI	BLOC CUISSON
MP	MODULE PACK (SI PACK PAV OU PAL ACHETE EN SUPPLEMENT)	F	REFRIGERATEUR
AV	ALLEGE VITREE	TRI	TRI SELECTIF
FF	FENETRE FIXE	LC	LINEAIRE COMPLEMENT (EXIGENCE NF HABITAT)
RETOMBEE DE POUTRE		VR	VOLET ROULANT
		GC	GARDE-CORPS
			LIMITE SUPERIEURE DES TRAPPES DE VISITE DES CUISINES < 75CM DU SOL FINI
			SOFFITE

DES MODIFICATIONS SONT SUSCEPTIBLES D'ETRE APPORTEES A CE PLAN EN FONCTION DES NECESSITES TECHNIQUES OU REGLEMENTAIRES DE LA REALISATION, TANT EN CE QUI CONCERNE LES DIMENSIONS LIBRES, QUE L'EQUIPEMENT. LES SURFACES, LES HAUTEURS SOUS PLAFOND AINSI QUE LES HAUTEURS DE SEUILS OU D'ALLEGES INDIQUEES SONT APPROXIMATIVES. LES RETOMBES, SOFFITES, FAUX-PLAFONDS, TRAPPES DE VISITES, AINSI QUE L'EMPLACEMENT DES DESCENTES D'EAUX PLUVIALES, DES EQUIPEMENTS SANITAIRES NE SONT PAS TOUS FIGURES OU LE SONT A TITRE INDICATIF. LE NOMBRE, LA TAILLE ET L'EMPLACEMENT DES RADIATEURS SONT DONNES A TITRE INDICATIF ET SERONT PRECISES APRES ETUDE THERMIQUE. AUCUN ELEMENT DE CUISINE N'EST FOURNI HORS ACHAT PACK.

Hauteur sous plafond des pièces principales sauf mention particulière : 2.59 m

Echelle	0 0.5 1m	Date	20/03/2021	Indice	1
---------	----------	------	------------	--------	---