


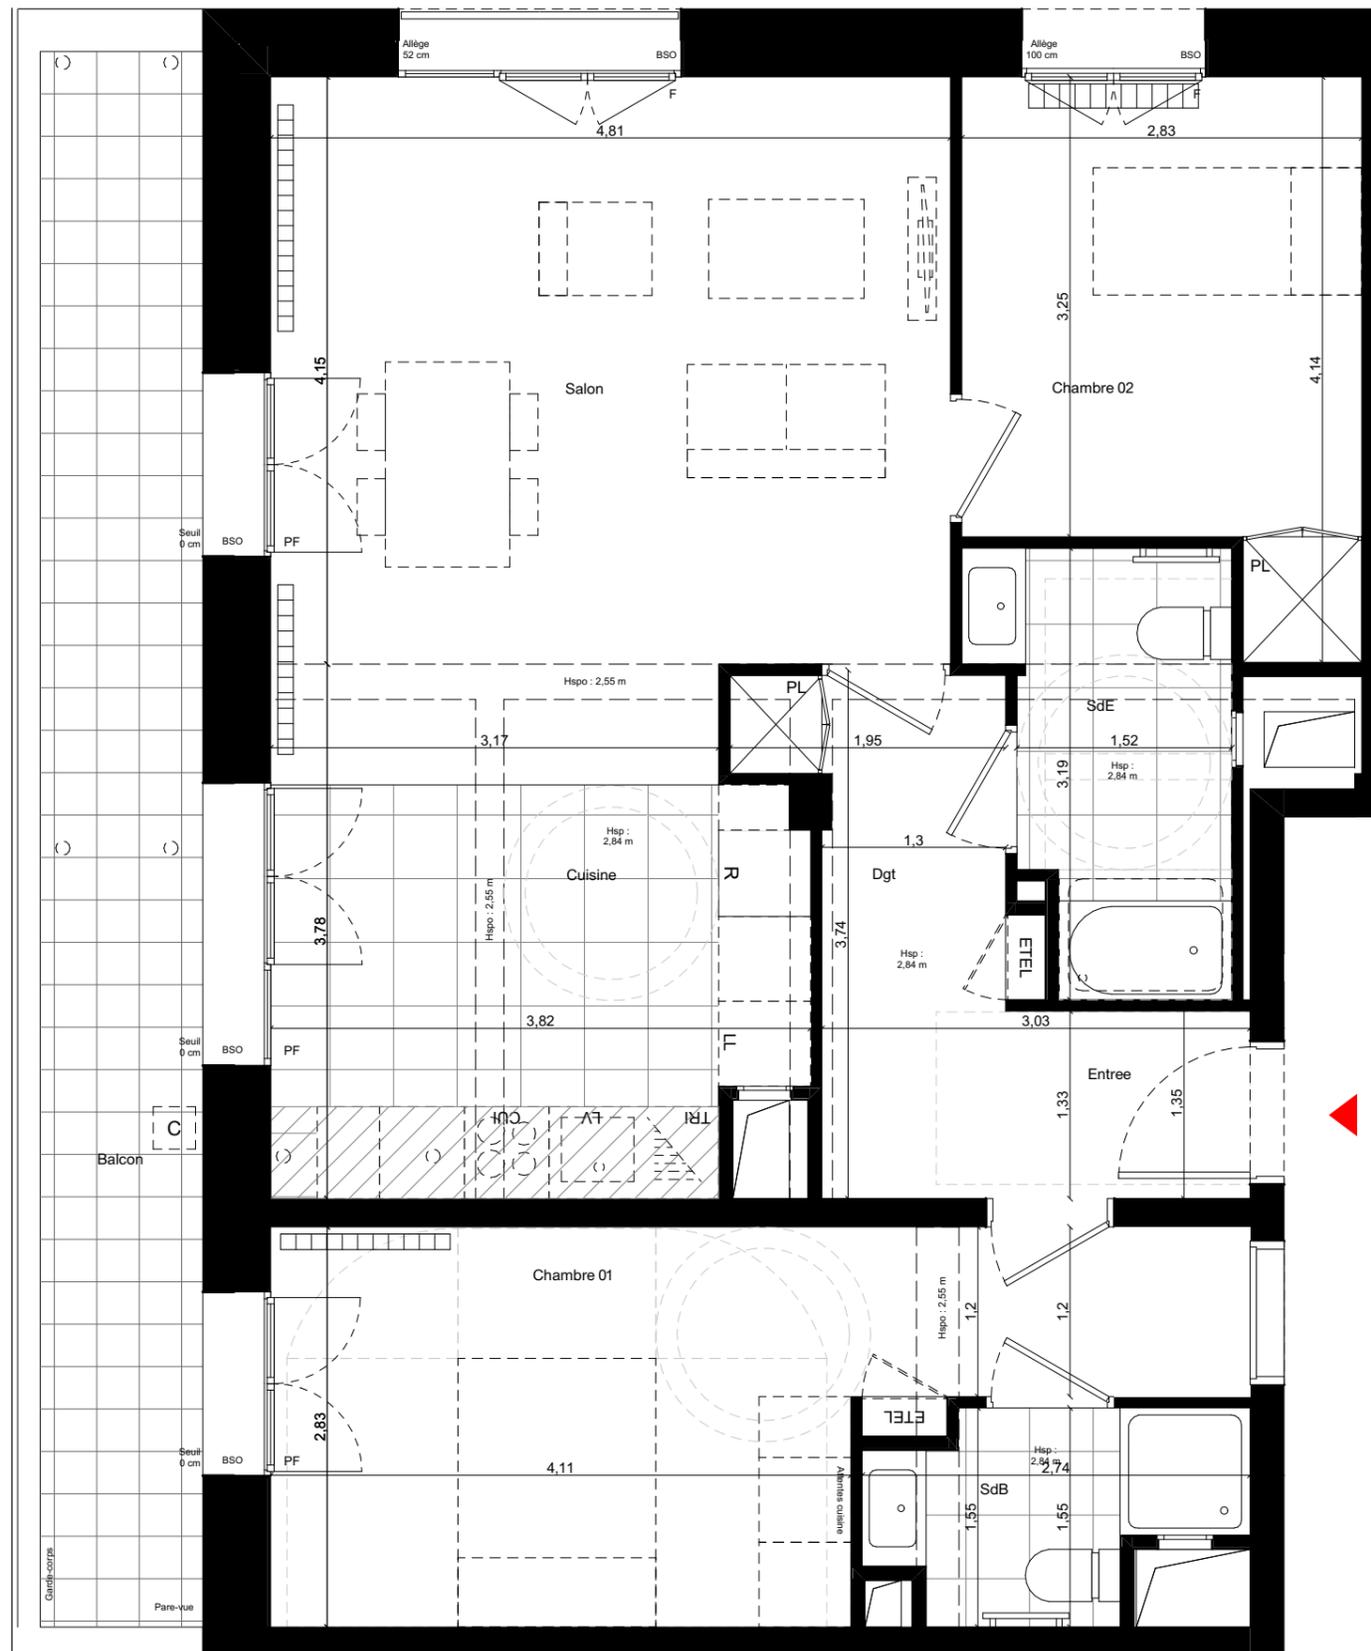

Logement T3 Evolutive • F122 • R+2

Entree	2,29 m ²
Salon	22,68 m ²
Cuisine	10,61 m ²
Dgt	5,23 m ²
Chambre 01	15,01 m ²
Chambre 02	9,95 m ²
SdB	3,26 m ²
SdE	4,89 m ²
Surface totale habitable	73,92 m²
Balcon	12,81 m ²
Surface annexe totale	12,81 m²



F122

1/50 eme



Sauf indication spécifique, les Hsp sont de 2,70 m

N.B.: Des modifications sont susceptibles d'être apportées à ce plan en fonction des nécessités techniques de réalisation, tant en ce qui concerne les dimensions que les équipements. Aucun plan de travail dans les cuisines n'est prévu. Les surfaces, les côtes, les hauteurs sous plafond, fauxplafond et soffites, ainsi que les hauteurs de seuils ou d'allèges sont approximatives. La présence de faux-plafonds, soffites, retombées, trappes de visite, au même titre que les dimensions des gaines techniques, ainsi que l'emplacement des descentes d'eau pluviale et des équipements ne sont pas tous figurés ou le sont à titre indicatif. La surface des pièces inclut celle des placards. Le positionnement, le nombre et les dimensions des radiateurs sont donnés à titre indicatif et pourront évoluer en onction de l'étude thermique. Les plantations éventuelles ne sont pas contractuelles. Les pare-vues et claustras indiqués peuvent être supprimés en cas de non obtention du caractère définitif des autorisations administratives nécessaires à la réalisation du projet. Les hauteurs sous plafonds et mansardes sont susceptibles d'évoluer suivant contraintes techniques.

Légende

- _ Entree principale
- _ Tableau électrique
- _ Empl. lave-vaisselle
- _ Empl. lave-linge
- _ Empl. réfrigérateur
- _ Empl. cuisson
- _ Empl. tri déchets
- _ Placard
- _ Bac de compostage
- _ Sèche-serviette
- _ Fenêtre
- _ Porte fenêtre
- _ Porte fenêtre coul.
- _ Store toile
- _ Store toile à projection
- _ Brise soleil orienté
- _ Robinet de puisage
- _ Soffites & faux-plafonds
- _ Gaine technique
- _ Radiateur

Indice : 3

Date : 11/01/2024



Logement T3 Evoluvie Bis • F122 • R+2

Evoluvie	
Entree	2,29 m ²
Salon	22,68 m ²
Cuisine	10,61 m ²
Dgt	5,23 m ²
Chambre 01	9,95 m ²
SdE	4,89 m ²
Surface totale habitable	55,65 m²
Balcon	12,57 m ²
Surface annexe totale	12,57 m²

Evoluvie Bis	
Entree	3,39 m ²
Salon	11,62 m ²
SdB	3,26 m ²
Surface totale habitable	18,27 m²
Surface annexe totale	0,00 m²

Légende			
	_ Entree principale	F	_ Fenêtre
ETEL	_ Tableau électrique	PF	_ Porte fenêtre
LV	_ Empl. lave-vaisselle	PFC	_ Porte fenêtre coul.
LL	_ Empl. lave-linge	ST	_ Store toile
R	_ Empl. réfrigérateur	STP	_ Store toile à projection
CUI	_ Empl. cuisson	BSO	_ Brise soleil orienté
TRI	_ Empl. tri déchets	Rob.	_ Robinet de puisage
PL	_ Placard		_ Soffites & faux-plafonds
C	_ Bac de compostage		_ Gaine technique
	_ Sèche-serviette		_ Radiateur



1/50 eme



Sauf indication spécifique, les Hsp sont de 2,70 m

N.B.: Des modifications sont susceptibles d'être apportées à ce plan en fonction des nécessités techniques de réalisation, tant en ce qui concerne les dimensions que les équipements. Aucun plan de travail dans les cuisines n'est prévu. Les surfaces, les côtes, les hauteurs sous plafond, fauxplafond et soffites, ainsi que les hauteurs de seuils ou d'allèges sont approximatives. La présence de faux-plafonds, soffites, retombées, trappes de visite, au même titre que les dimensions des gaines techniques, ainsi que l'emplacement des descentes d'eau pluviale et des équipements ne sont pas tous figurés ou le sont à titre indicatif. La surface des pièces inclut celle des placards. Le positionnement, le nombre et les dimensions des radiateurs sont donnés à titre indicatif et pourront évoluer en onction de l'étude thermique. Les plantations éventuelles ne sont pas contractuelles. Les pare-vues et claustras indiqués peuvent être supprimés en cas de non obtention du caractère définitif des autorisations administratives nécessaires à la réalisation du projet. Les hauteurs sous plafonds et mansardes sont susceptibles d'évoluer suivant contraintes techniques.