



# CHÂTEAU BEL AIR

3 & 5 montée de Bel Air  
69250 Albigny-sur-Saône

Proposition d'aménagement - Indice B

NIVEAU 1

Lot C11 - T3

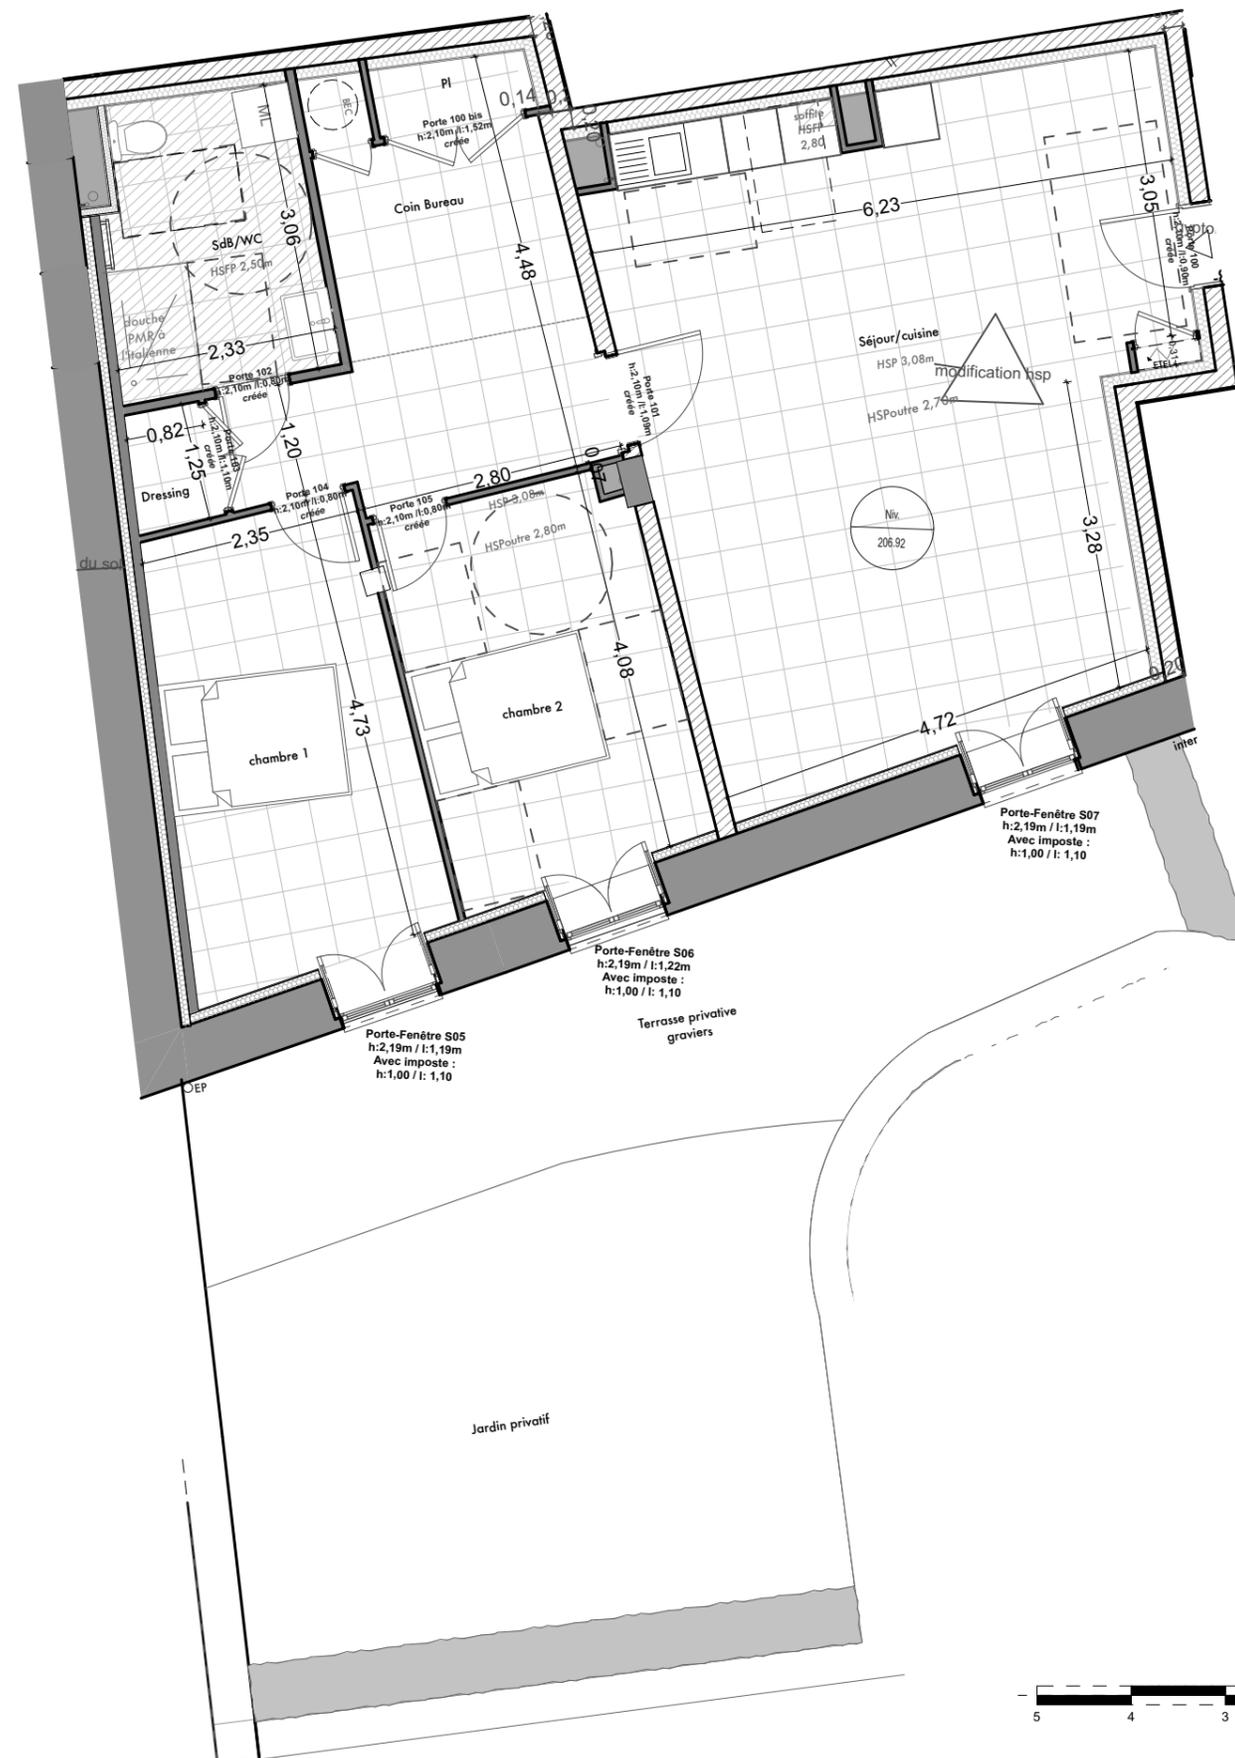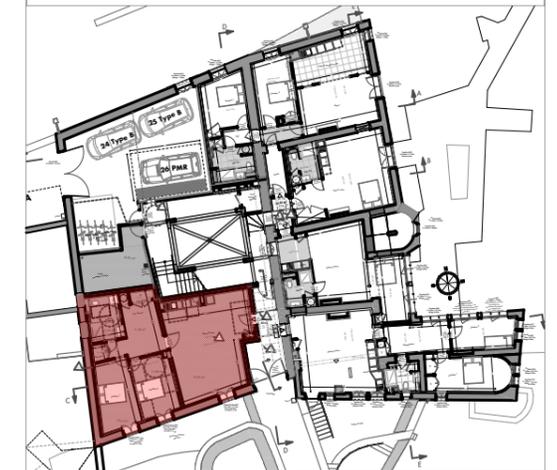

### SURFACES EXISTANTES :

Surface Carrez	91,26 m <sup>2</sup>
Surface Plateau	92,36 m <sup>2</sup>

### SURFACES HABITABLES PROJETEES :

Pièce	Surface habitable
Séjour/Cuisine	37,36m <sup>2</sup>
Coin Bureau/Dgt	14,60 m <sup>2</sup>
Chambre 1	12,52 m <sup>2</sup>
Chambre 2	11,46 m <sup>2</sup>
Salle de bain/wc	6,76 m <sup>2</sup>
<b>TOTAL</b>	<b>82,70 m<sup>2</sup></b>

### SURFACES ANNEXES PROJETEES:

Surfaces annexes	
Terrasse	22,70 m <sup>2</sup>
Jardin	34,89 m <sup>2</sup>

Le présent plan exprime la figure et les dispositions générales de l'appartement. Celles-ci sont susceptibles de variation en fonction des nécessités techniques et sous réserve d'accord des services d'urbanisme (STAP et DRAC)

05/02/20234