



# CHÂTEAU BEL AIR

3 & 5 montée de Bel Air  
69250 Albigny-sur-Saône

Proposition d'aménagement - Indice D

NIVEAU 3 / MEZZANINE

Lot C31 - T3bis

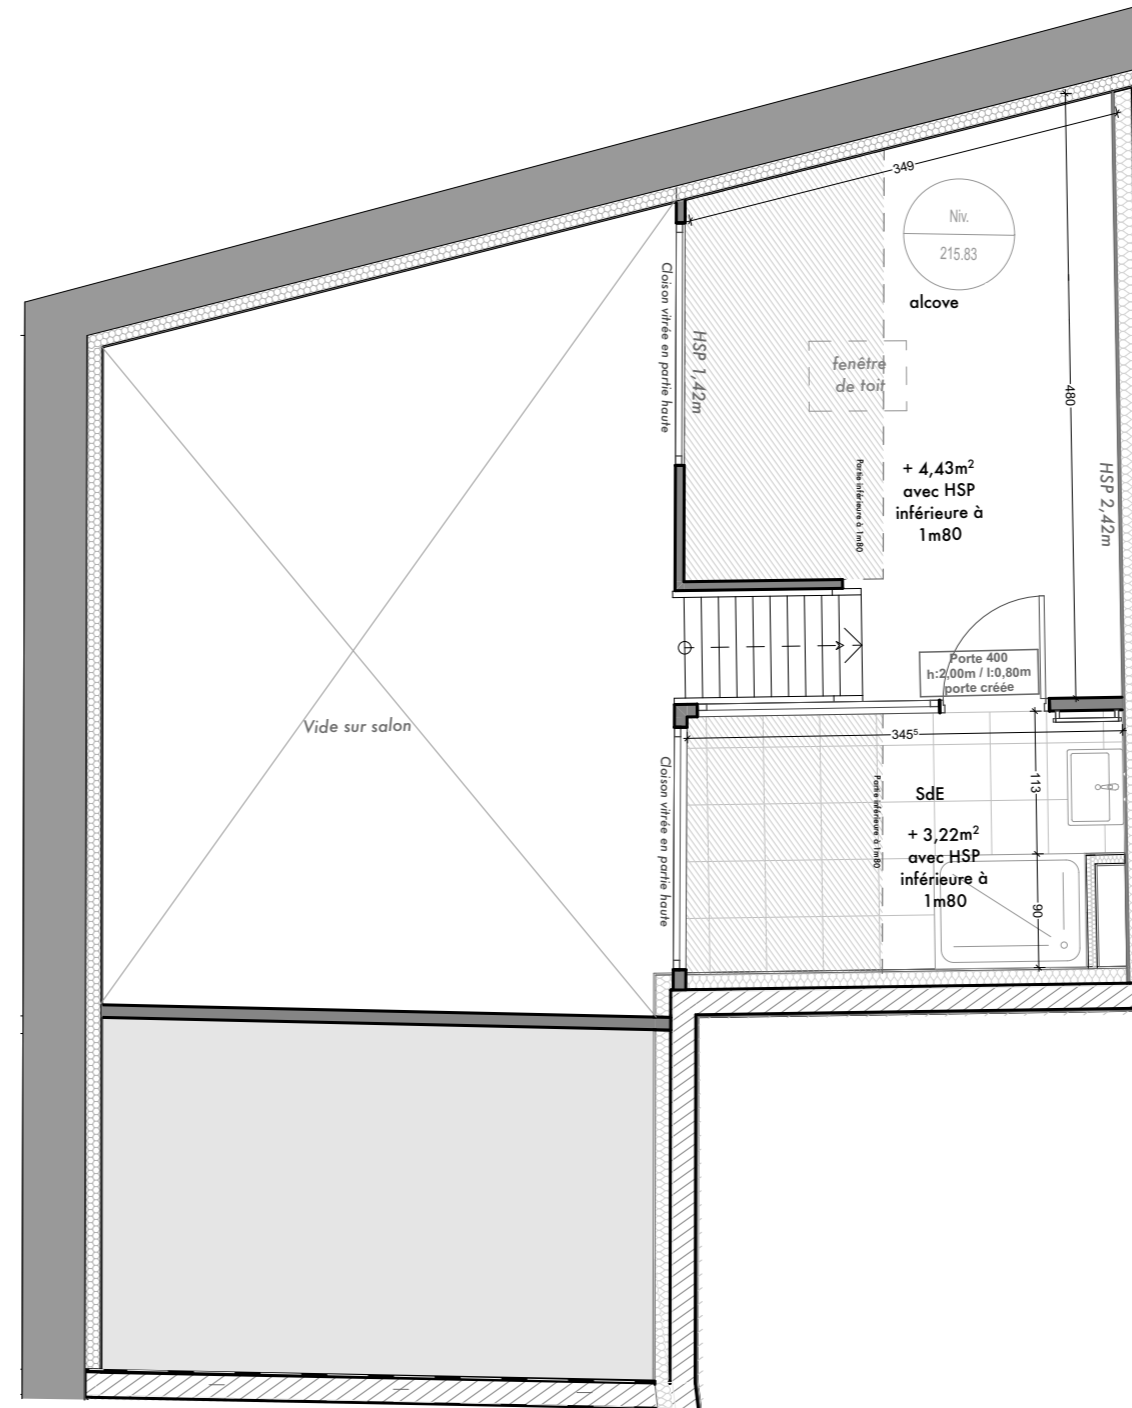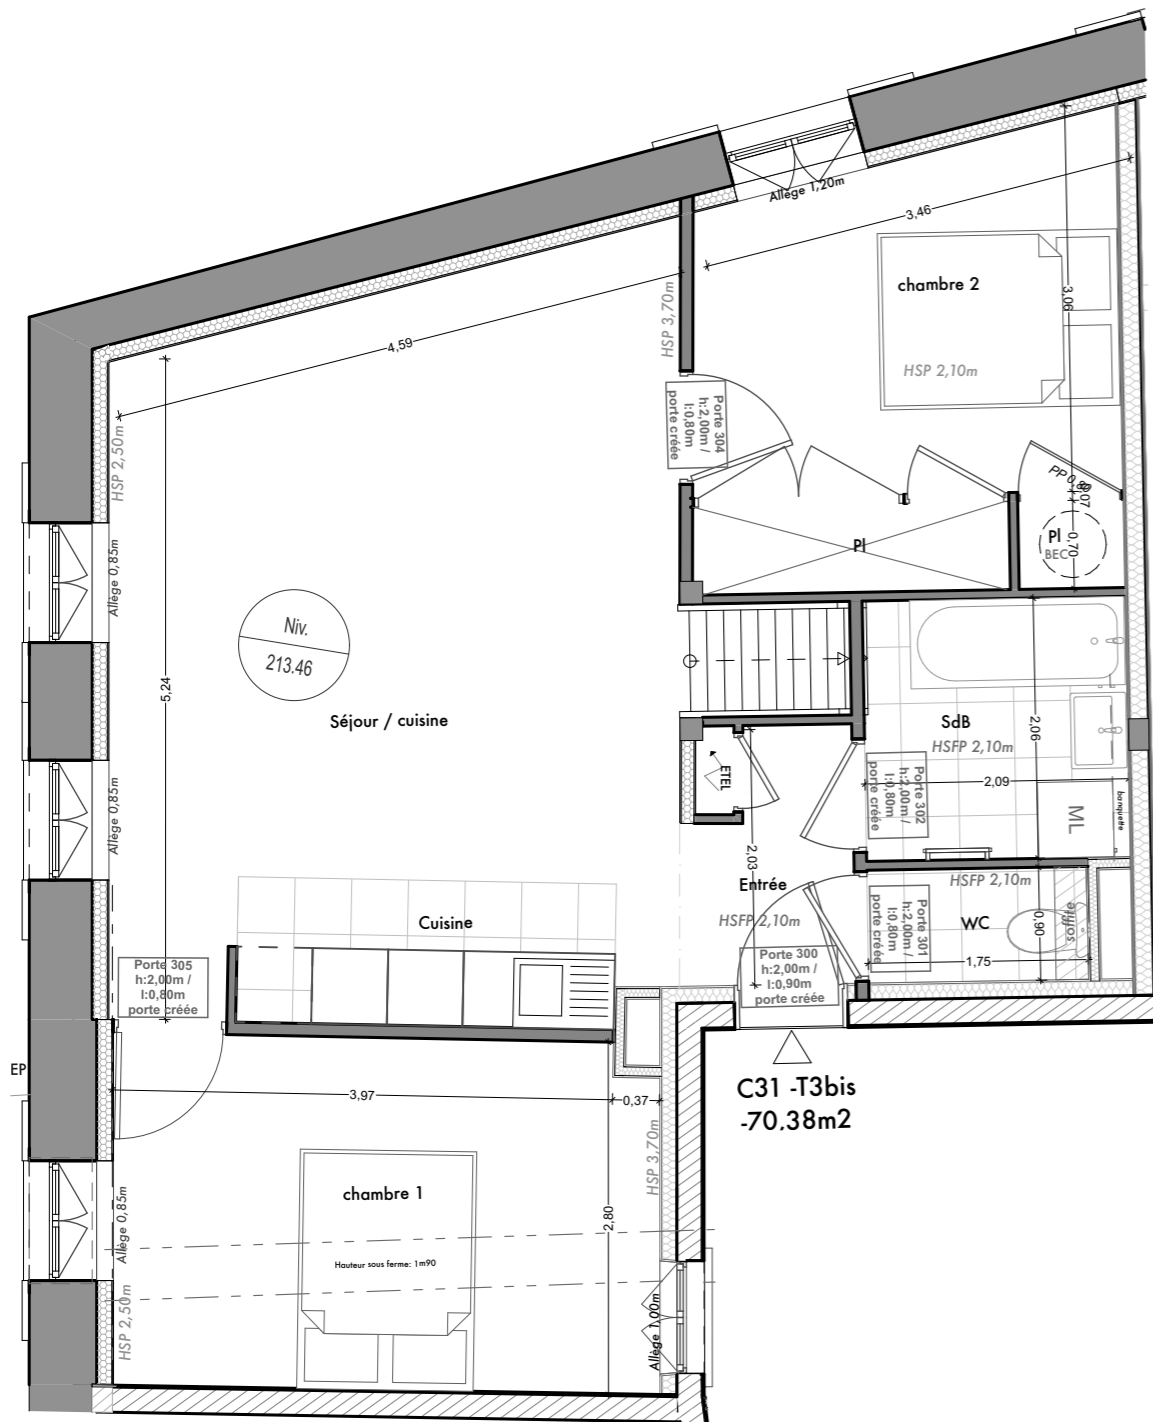

C31 -T3bis  
-70.38m<sup>2</sup>

### SURFACES EXISTANTES :

Surface Carrez	80,16m <sup>2</sup>
Surface Plateau	86,9m <sup>2</sup>


### SURFACES HABITABLES PROJETEES :

Pièce	Surface habitable
Entrée	2,46m <sup>2</sup>
Séjour/Cuisine	26,25m <sup>2</sup>
Chambre 1	12,00m <sup>2</sup>
Chambre 2	11,59m <sup>2</sup>
Alcove	8,63m <sup>2</sup>
Salle de bain	4,28m <sup>2</sup>
Wc	1,56m <sup>2</sup>
Salle d'eau	3,61m <sup>2</sup>
<b>TOTAL</b>	<b>70,38m<sup>2</sup></b>

### SURFACES ANNEXES PROJETEES:

Surfaces annexes	
------------------	--

N

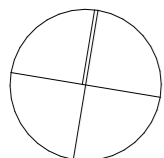

Le présent plan exprime la figure et les dispositions générales de l'appartement. Celles-ci sont susceptibles de variation en fonction des nécessités techniques et sous réserve d'accord des services d'urbanisme (STAP et DRAC)

05/02/24