
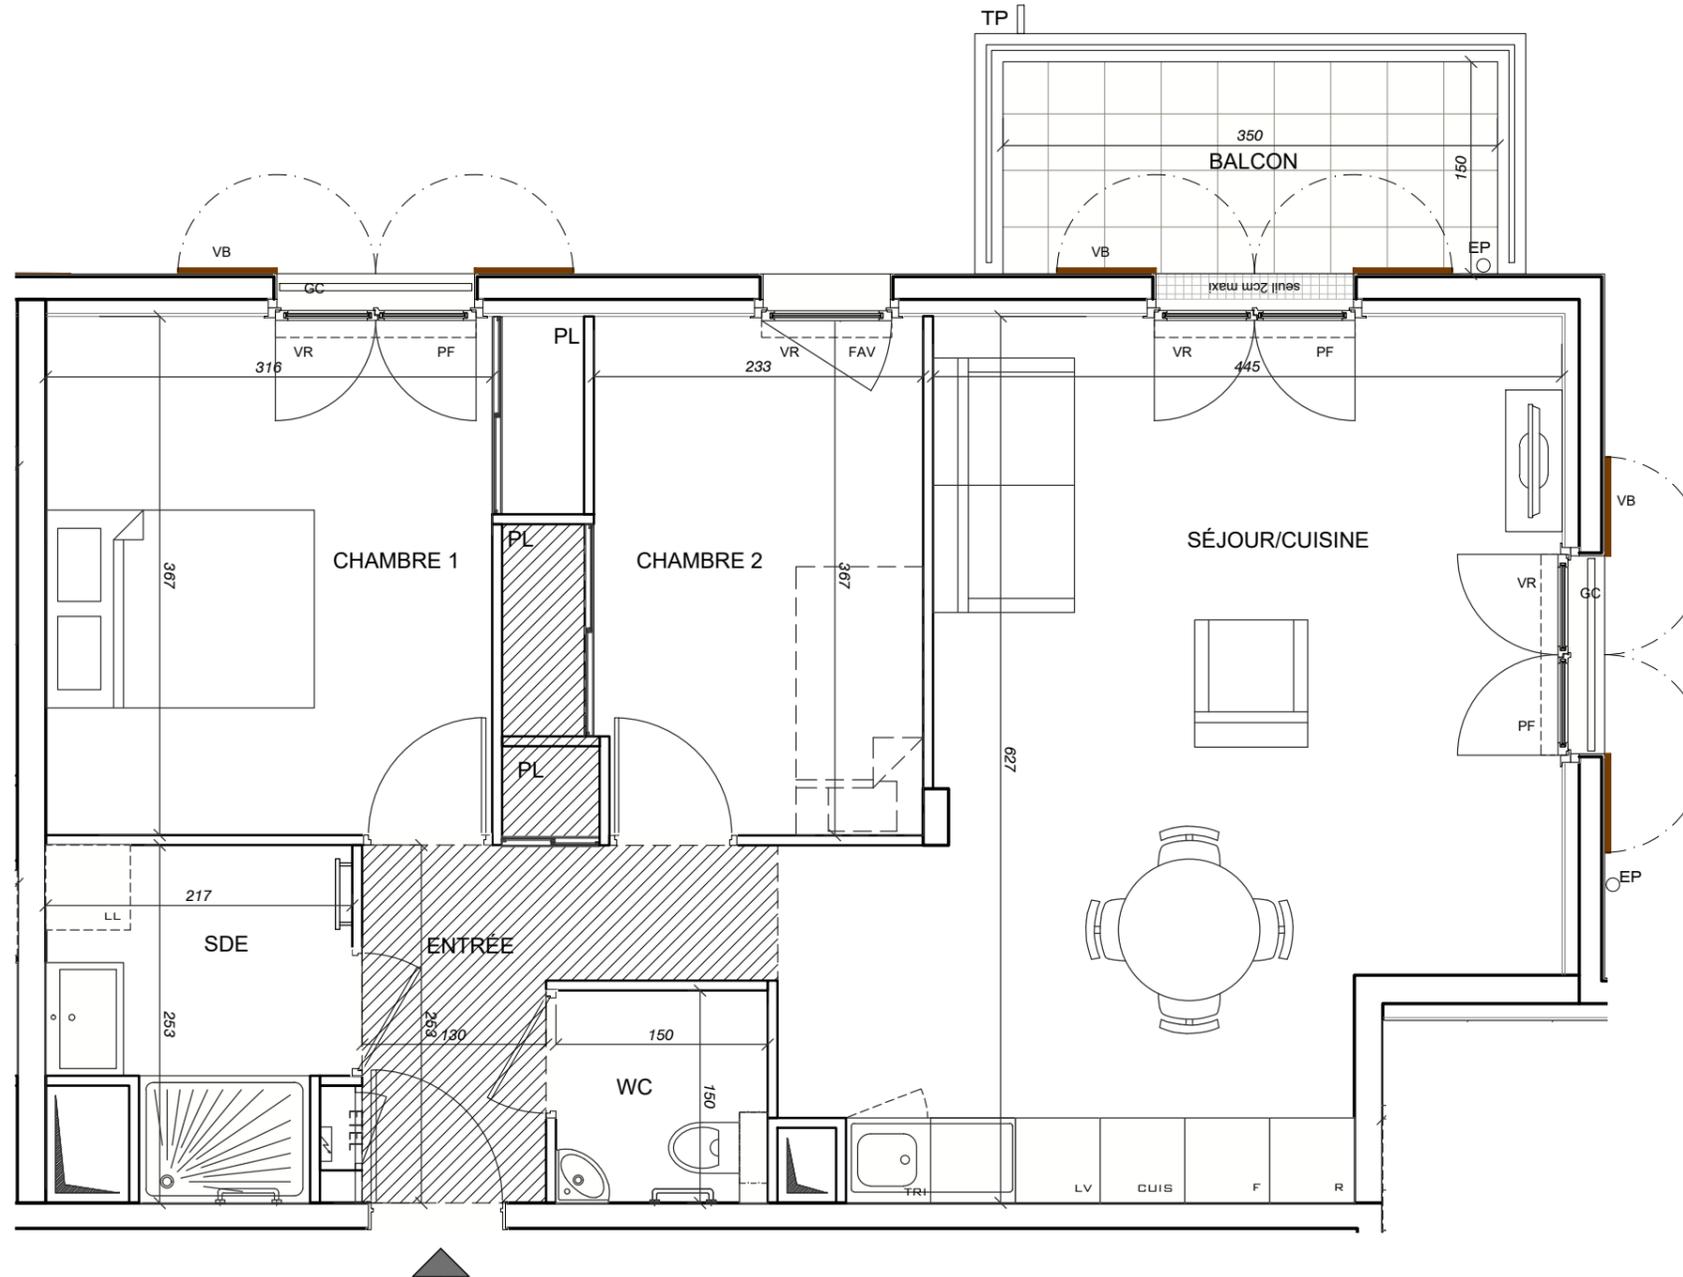


LE CLOS DU BUISSON

2226-2280 RUE JULES REGNIER 78370 PLAISIR

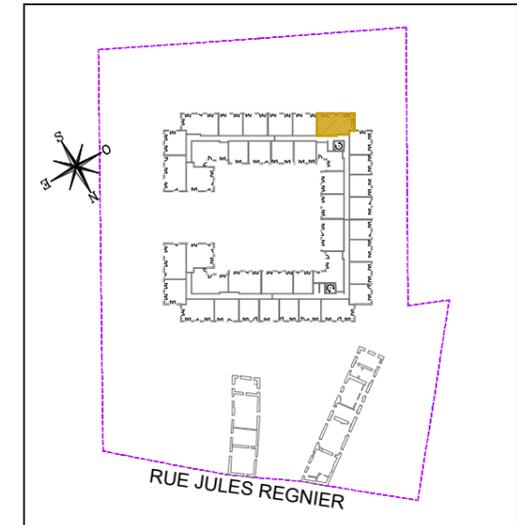

HALL Appartement de 3 pièces n° 119 au R+1

ENTREE	5,34 m ²
SEJOUR / CUISINE	28,00 m ²
CHAMBRE 1	12,51 m ²
CHAMBRE 2	9,45 m ²
SALLE D'EAU	4,63 m ²
WC	2,25 m ²
SURFACE TOTALE HABITABLE	62,18 m²
BALCON	5,25 m ²
SURFACE TOTALE PRIVATIVE	67,43 m²

LEGENDE

FAV FENETRE ALLEE VITREE	PL PLACARD
FE FENETRE	ETEL ESPACE TECHNIQUE ELECTRIQUE DU LOGT.
FF FENETRE FIXE	VB VOLET BATTANT
PF PORTE-FENETRE	VR VOLET ROULANT
GC GARDE-CORPS	CUI BLOC CUISSON
LC LINEAIRE COMPLEMENTAIRE	F FOUR
LL LAVE-LINGE	R REFRIGERATEUR
LV LAVE-VAISSELLE	
TRI TRI SELECTIF	
FAUX-PLAFOND OU SOFFITE	SECHE-SERVIETTES
RETOMBEE DE POUTRE	

"DES MODIFICATIONS SONT SUSCEPTIBLES D'ETRE APPORTEES A CE PLAN EN FONCTION DES NECESSITES TECHNIQUES ET REGLEMENTAIRES DE LA REALISATION, TANT EN CE QUI CONCERNE LES DIMENSIONS LIBRES, QUE L'EQUIPEMENT. LES SURFACES, LES HAUTEURS SOUS PLAFOND AINSI QUE LES HAUTEURS DE SEUILS OU D'ALLEGES INDIQUEES SONT APPROXIMATIVES. LES RETOMBES, SOFFITES, FAUX-PLAFONDS, TRAPPES DE VISITES, AINSI QUE L'EMPLACEMENT DES DESCENTES D'EAUX PLUVIALES, DES EQUIPEMENTS SANITAIRES, DE CUISINE ET DE MOBILIER NE SONT PAS TOUS FIGURES OU LE SONT A TITRE INDICATIF. LE NOMBRE, LA TAILLE ET L'EMPLACEMENT DES RADIATEURS SONT DONNES A TITRE INDICATIF ET SERONT PRECISES APRES ETUDE THERMIQUE"