

"Couvent des Récollets"
2, Rue Fréteau de Pény
77000 Melun

PROJET DE RESTAURATION

Niveau : Rez-de-cour

LOT : D1.1 TYPE :T3PMR Indice B

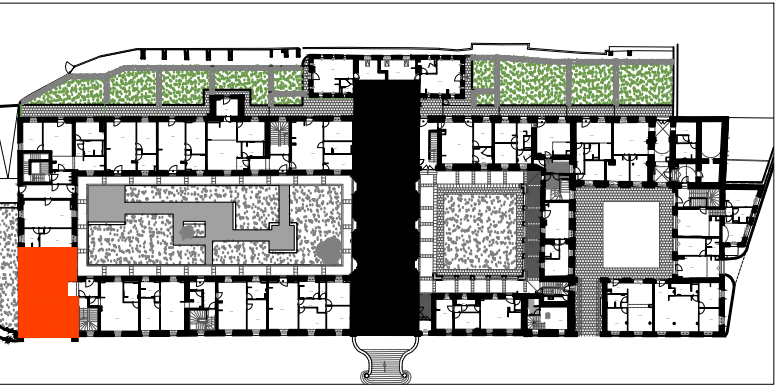


TABLEAU DES SURFACES

SURFACES EXISTANTES :


Surface Carrez :	82.10m²
Surface Plateau :	88.70m²

SURFACES HABITABLES PROJETEES :

Entrée	7.20m²
Séjour	25.90m²
Cuisine	11.55m²
Salle de Douche	6.55m²
Chambre 1	15.40m²
Chambre 2	11.90m²

TOTAL 78.50m²

Le présent plan exprime les dispositions générales du lot.
Les cotes dépendent du choix final des propriétaires pour ce qui concerne l'aménagement.
Ces cotes, et donc ces surfaces, sont indicatives et sujettes à modifications en fonction des
nécessités techniques, des vérifications des relevés des existants en cours de chantier, et sous
réserve d'accord des services de l'Architecte des Bâtiments de France et de la DRAC

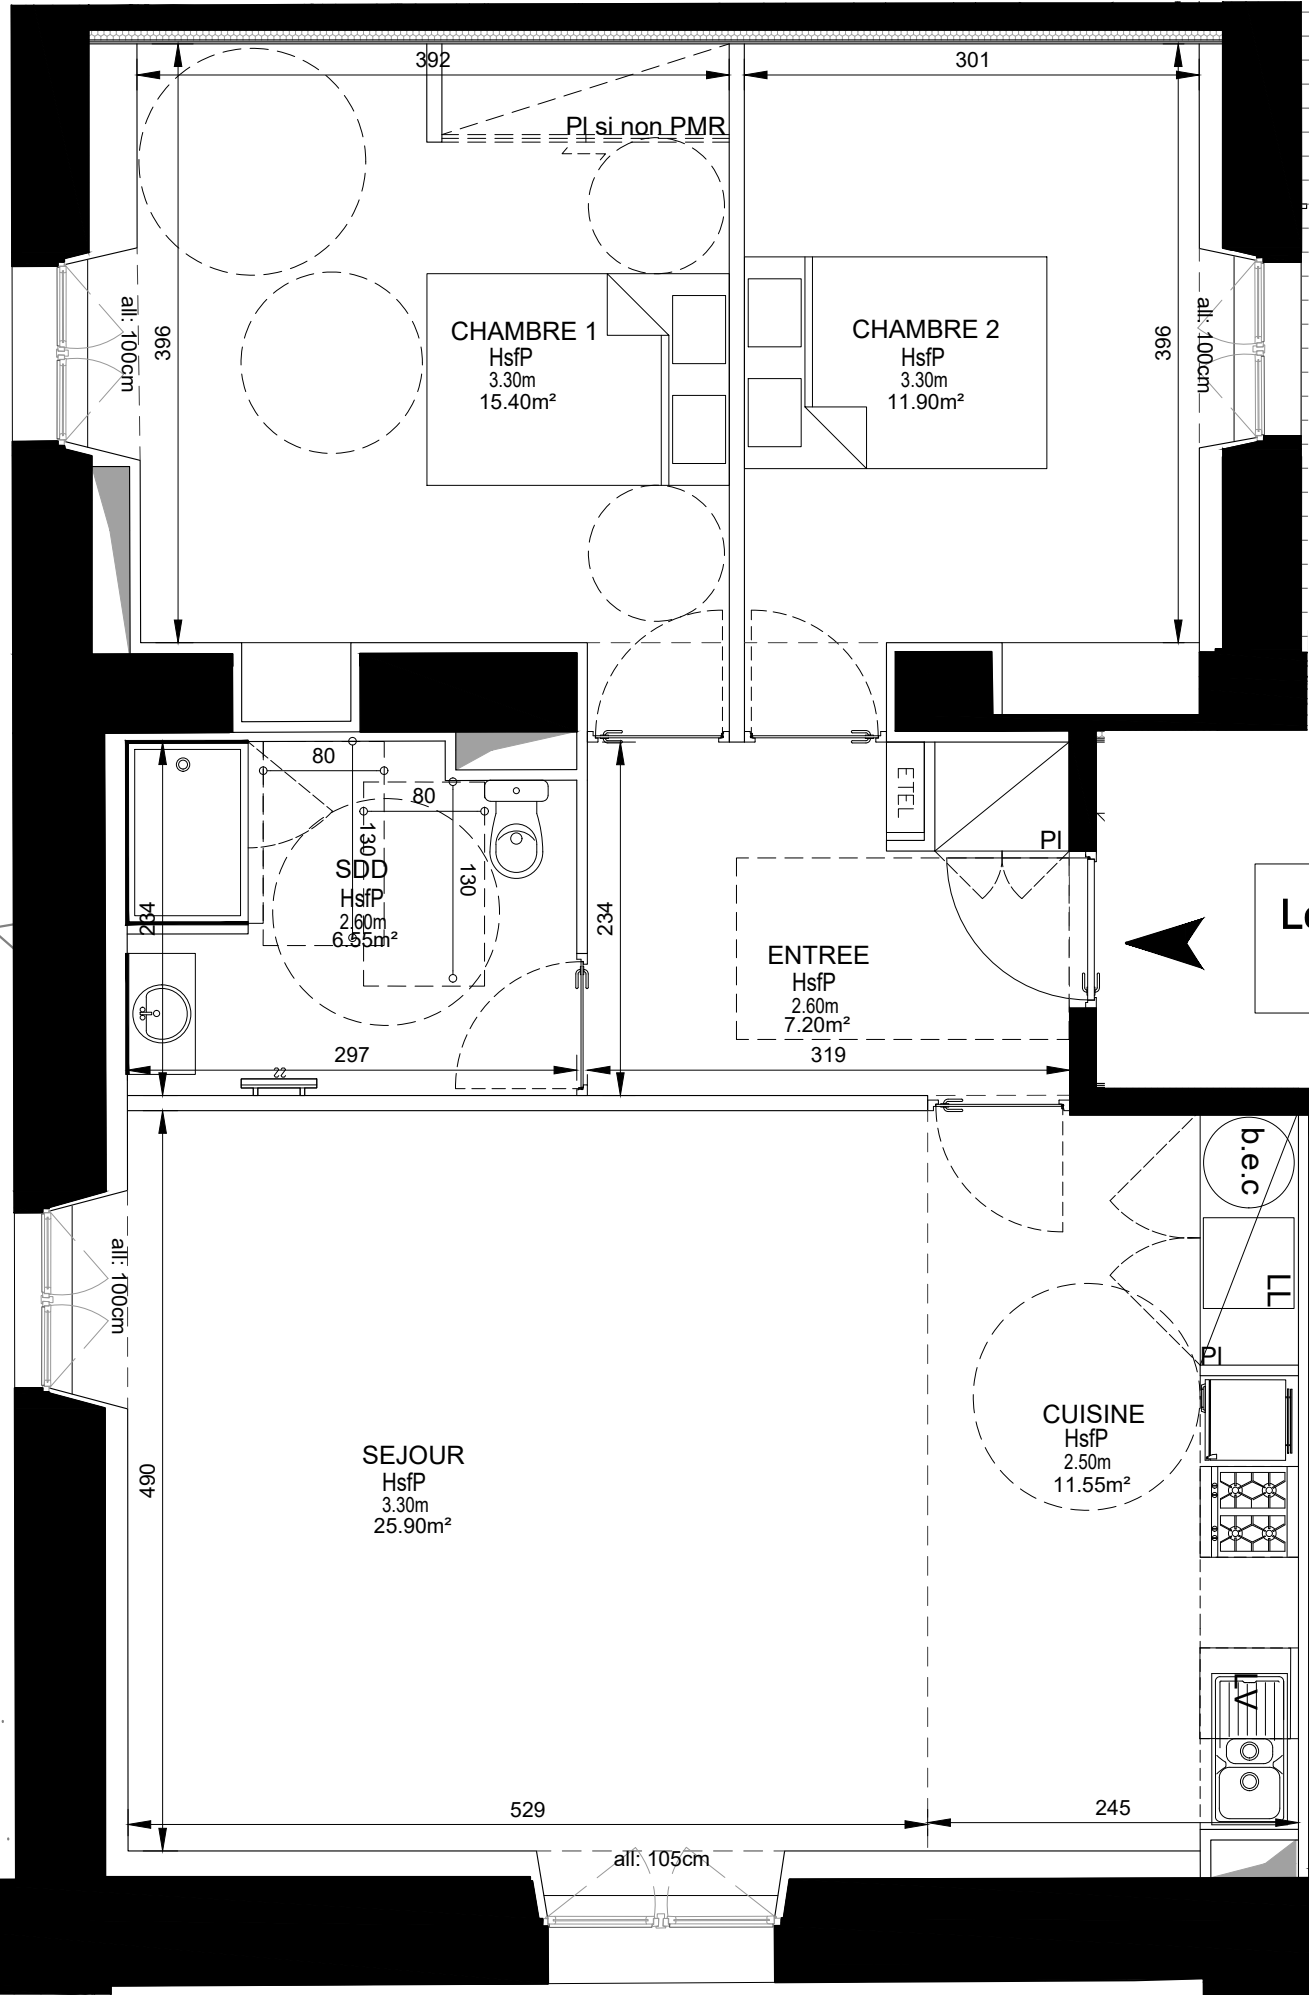

Lot D1.1 - T3 PMR
78.50m²

LEGENDE :

- SS : Sèche-serviette
- PL : Placard
- LV : Lave-vaisselle
- LL : Lave-linge
- BEC : Ballon d'eau chaude
- ETEL : Tableau électrique

