



Localisation

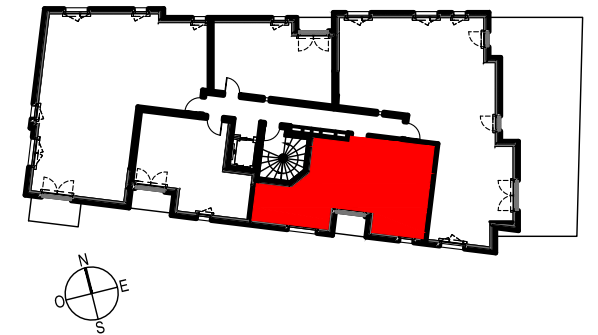


Appartement 2 pièces - R+3 - F35

SEJOUR/CUISINE	25.83 m <sup>2</sup>
CHAMBRE	10.95 m <sup>2</sup>
SDE	5.62 m <sup>2</sup>
<b>SURFACE TOTALE HABITABLE</b>	<b>42.40 m<sup>2</sup></b>
LOGGIA	2.40 m <sup>2</sup>
<b>SURFACE TOTALE ANNEXE(S)</b>	<b>2.40 m<sup>2</sup></b>

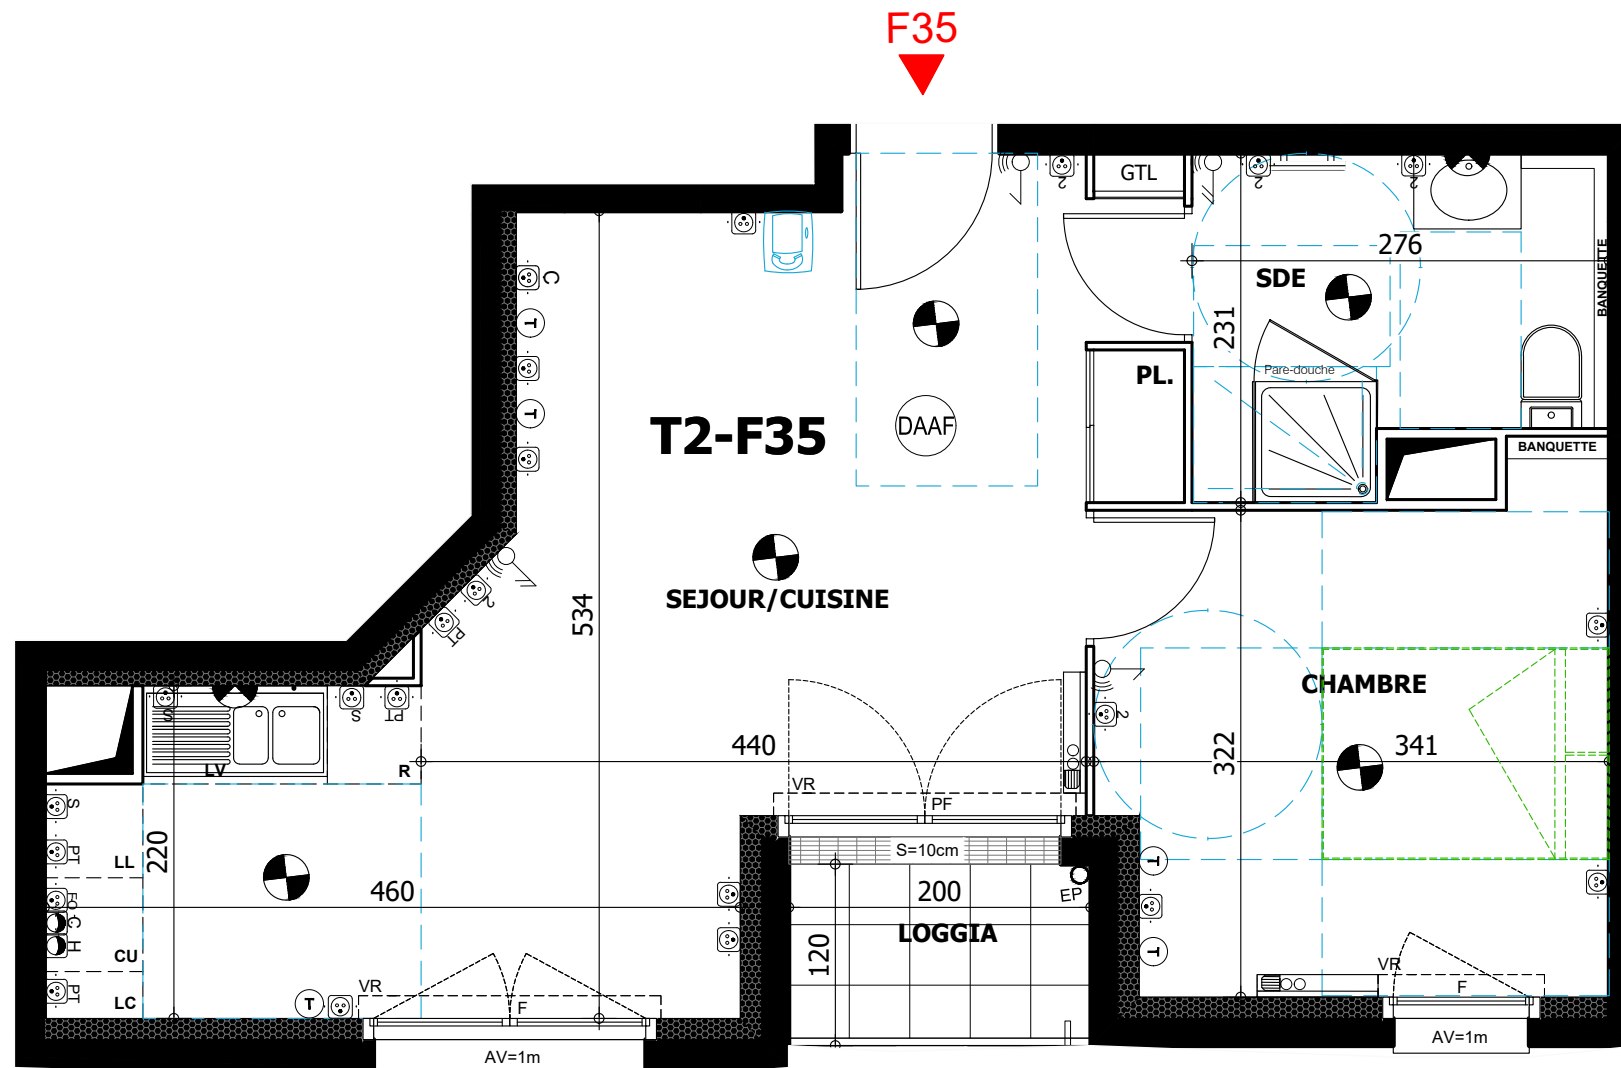

Légende

	Sortie de fil en plafond	LL	: Emplacement lave-linge
	Sortie de fil en applique	LV	: Emplacement lave-vaisselle
	Prise de courant	R	: Emplacement réfrigérateur
	Prise de courant haute	CU	: Emplacement cuisson
	Prise de courant étanche	LC	: Linéaire complémentaire
	Prise de courant hauteur plan de travail	PL	: Placard
	Prise de courant four	AV	: Allège vitrée
	Prise de courant spécialisée	AP	: Allège pleine
	Prise de courant hotte	S	: Seuil
	Sortie de câbles Cuisson	F	: Fenêtre
	Interrupteur simple allumage	PF	: Porte fenêtre
	Interrupteur double allumage	VR	: Volet roulant
	Prise télévision	GC	: Garde-corps
	Prise multimédia		Soffite et faux-plafonds
	Vidéophone		Gaine technique
	Tableau électrique		Robinet de puisage
			Radiateur
			Séche-serviette

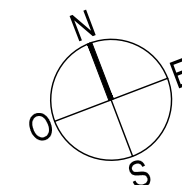

NOTA

Des modifications sont susceptibles d'être apportées à ce plan en fonction des nécessités techniques, réglementaires et administratives de la réalisation. Les surfaces indiquées sont approximatives conformément de l'article L261-15 du CHH. Les retombées, soffites, faux-plafonds, trappes de visite, ainsi que l'emplacement des équipements ne sont pas tous figurés ou le sont à titre indicatif.