



VERTUOSE L'ESCAPADE

Avenue des Hironnelles
74000 ANNECY

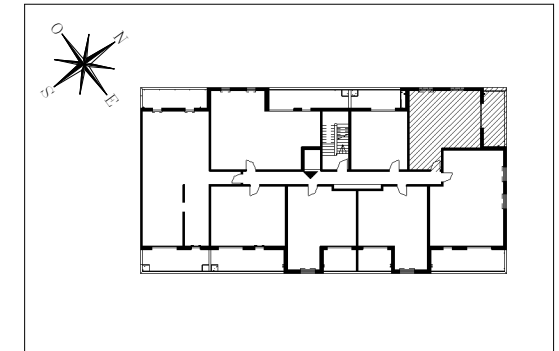

Hall Epicéa Appartement 2 pièces n° E12 au 1er étage

ENTREE	4.90 m ²
SEJOUR CUISINE	21.05 m ²
CHAMBRE 1	12.79 m ²
SALLE DE BAINS	5.60 m ²
SURFACE TOTALE HABITABLE	44.34 m²
BALCON	11.83 m ²
SURFACE TOTALE EXTERIEURE	11.83 m²
SURFACE TOTALE PRIVATIVE	56.16 m²

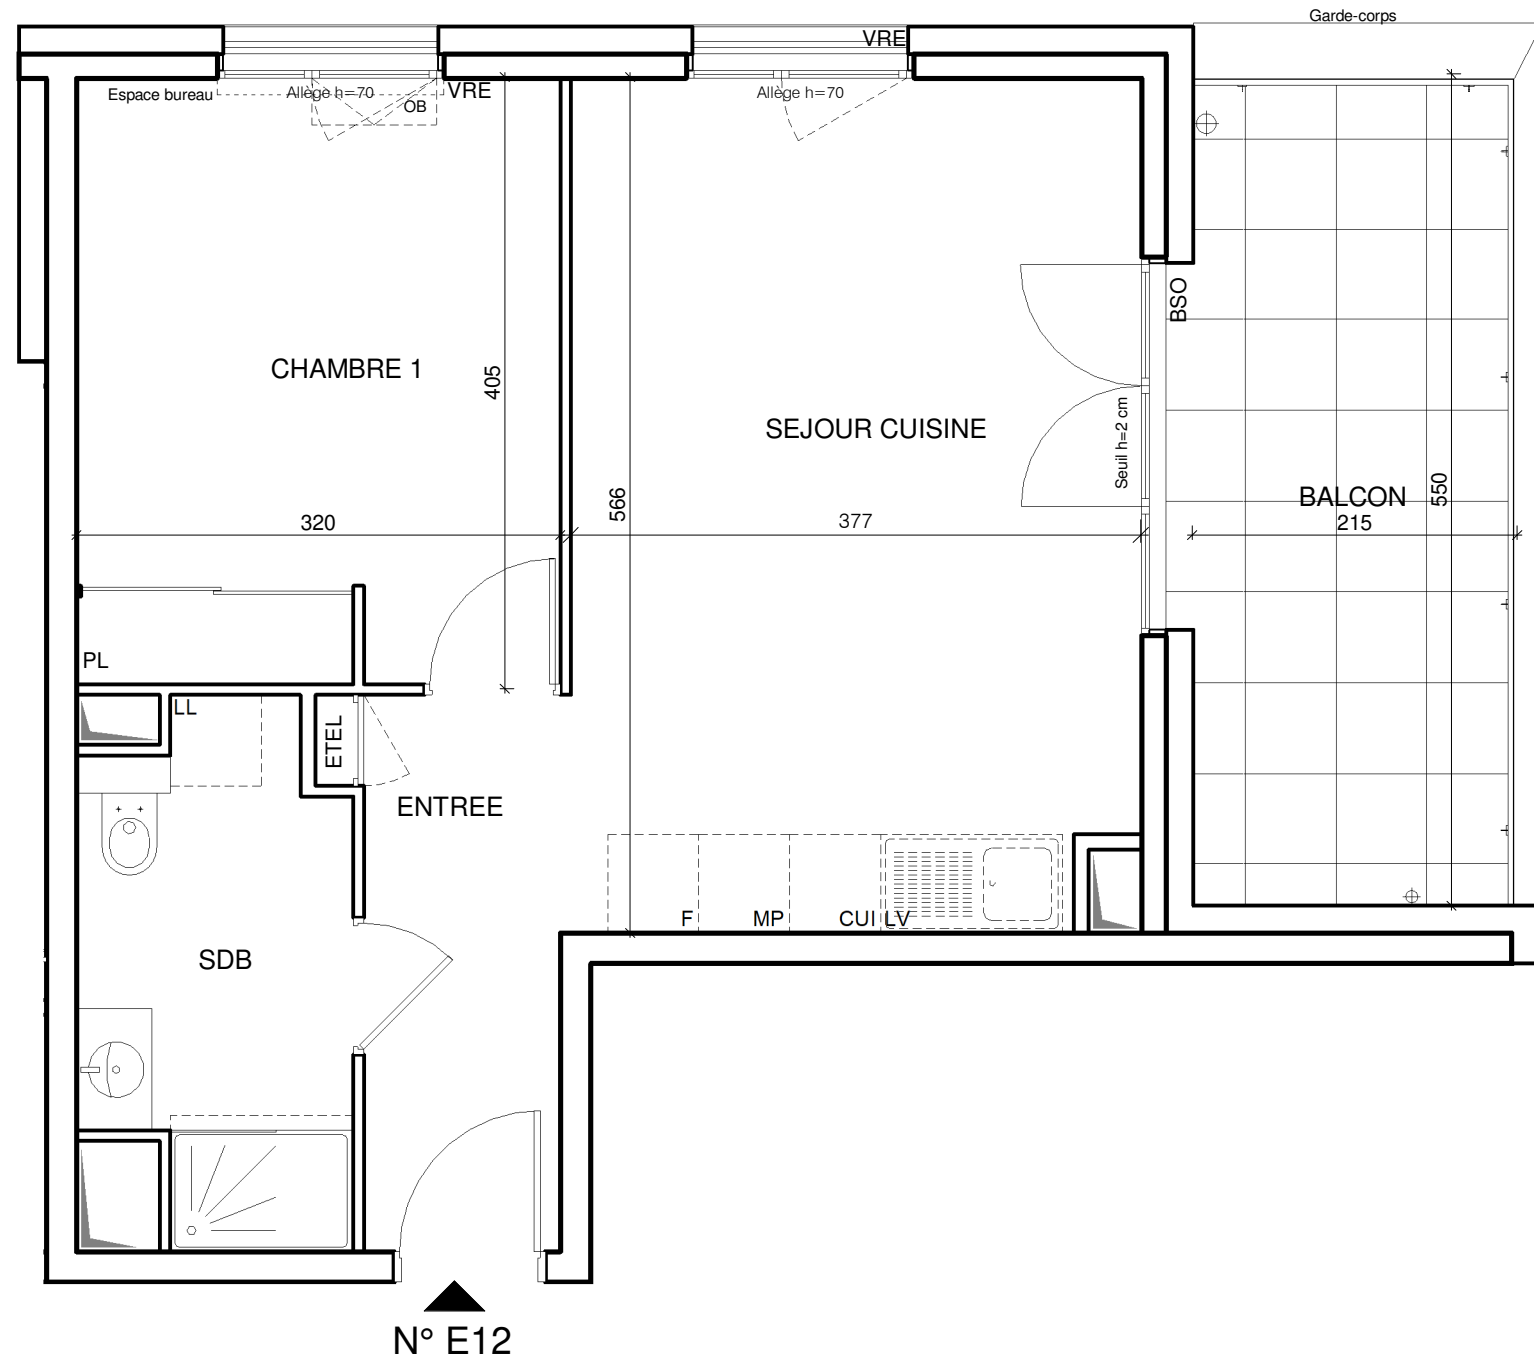

N° E12

Logement non compatible avec le pack Prêt à vivre

LEGENDE


EMPLACEMENT ELEMENTS DE CUISINE :

LL	LAVE-LINGE	CUI	BLOC CUISSON
LV	LAVE-VAISSELLE	F	REFRIGERATEUR
LC	LINEAIRE COMPLEMENT.	GC	GARDE CORPS
AV	ALLEGE VITREE	OB	OSCILLO BATTANT
VRE	VOLET ROULANT ELECTRIQUE	ETEL	ESPACE TECHNIQUE ELECTRIQUE DU L.G.T.
VRM	VOLET ROULANT MANUEL	EP	DESCENTE D'EAUX PLUVIALES
BSO	BRISE-SOLEIL ORIENTABLE		

 FAUX-PLAFOND, SOFFITE

 RETOMBEE DE POUTRE

Hauteur sous plafond des pièces principales sauf mention particulière : 2.50 m

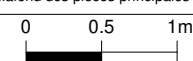Echelle  Date 05/12/2022 Indice : 0