



ESPRIT 30's

18 Rue Charles Martigny 94700 Maisons Alfort

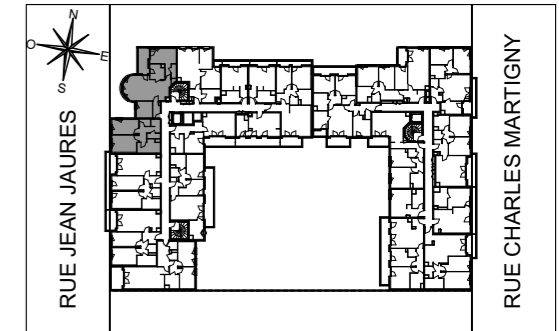

HALL ELLA

Appartement de 5 pièces
n° 1111 au 1er étage

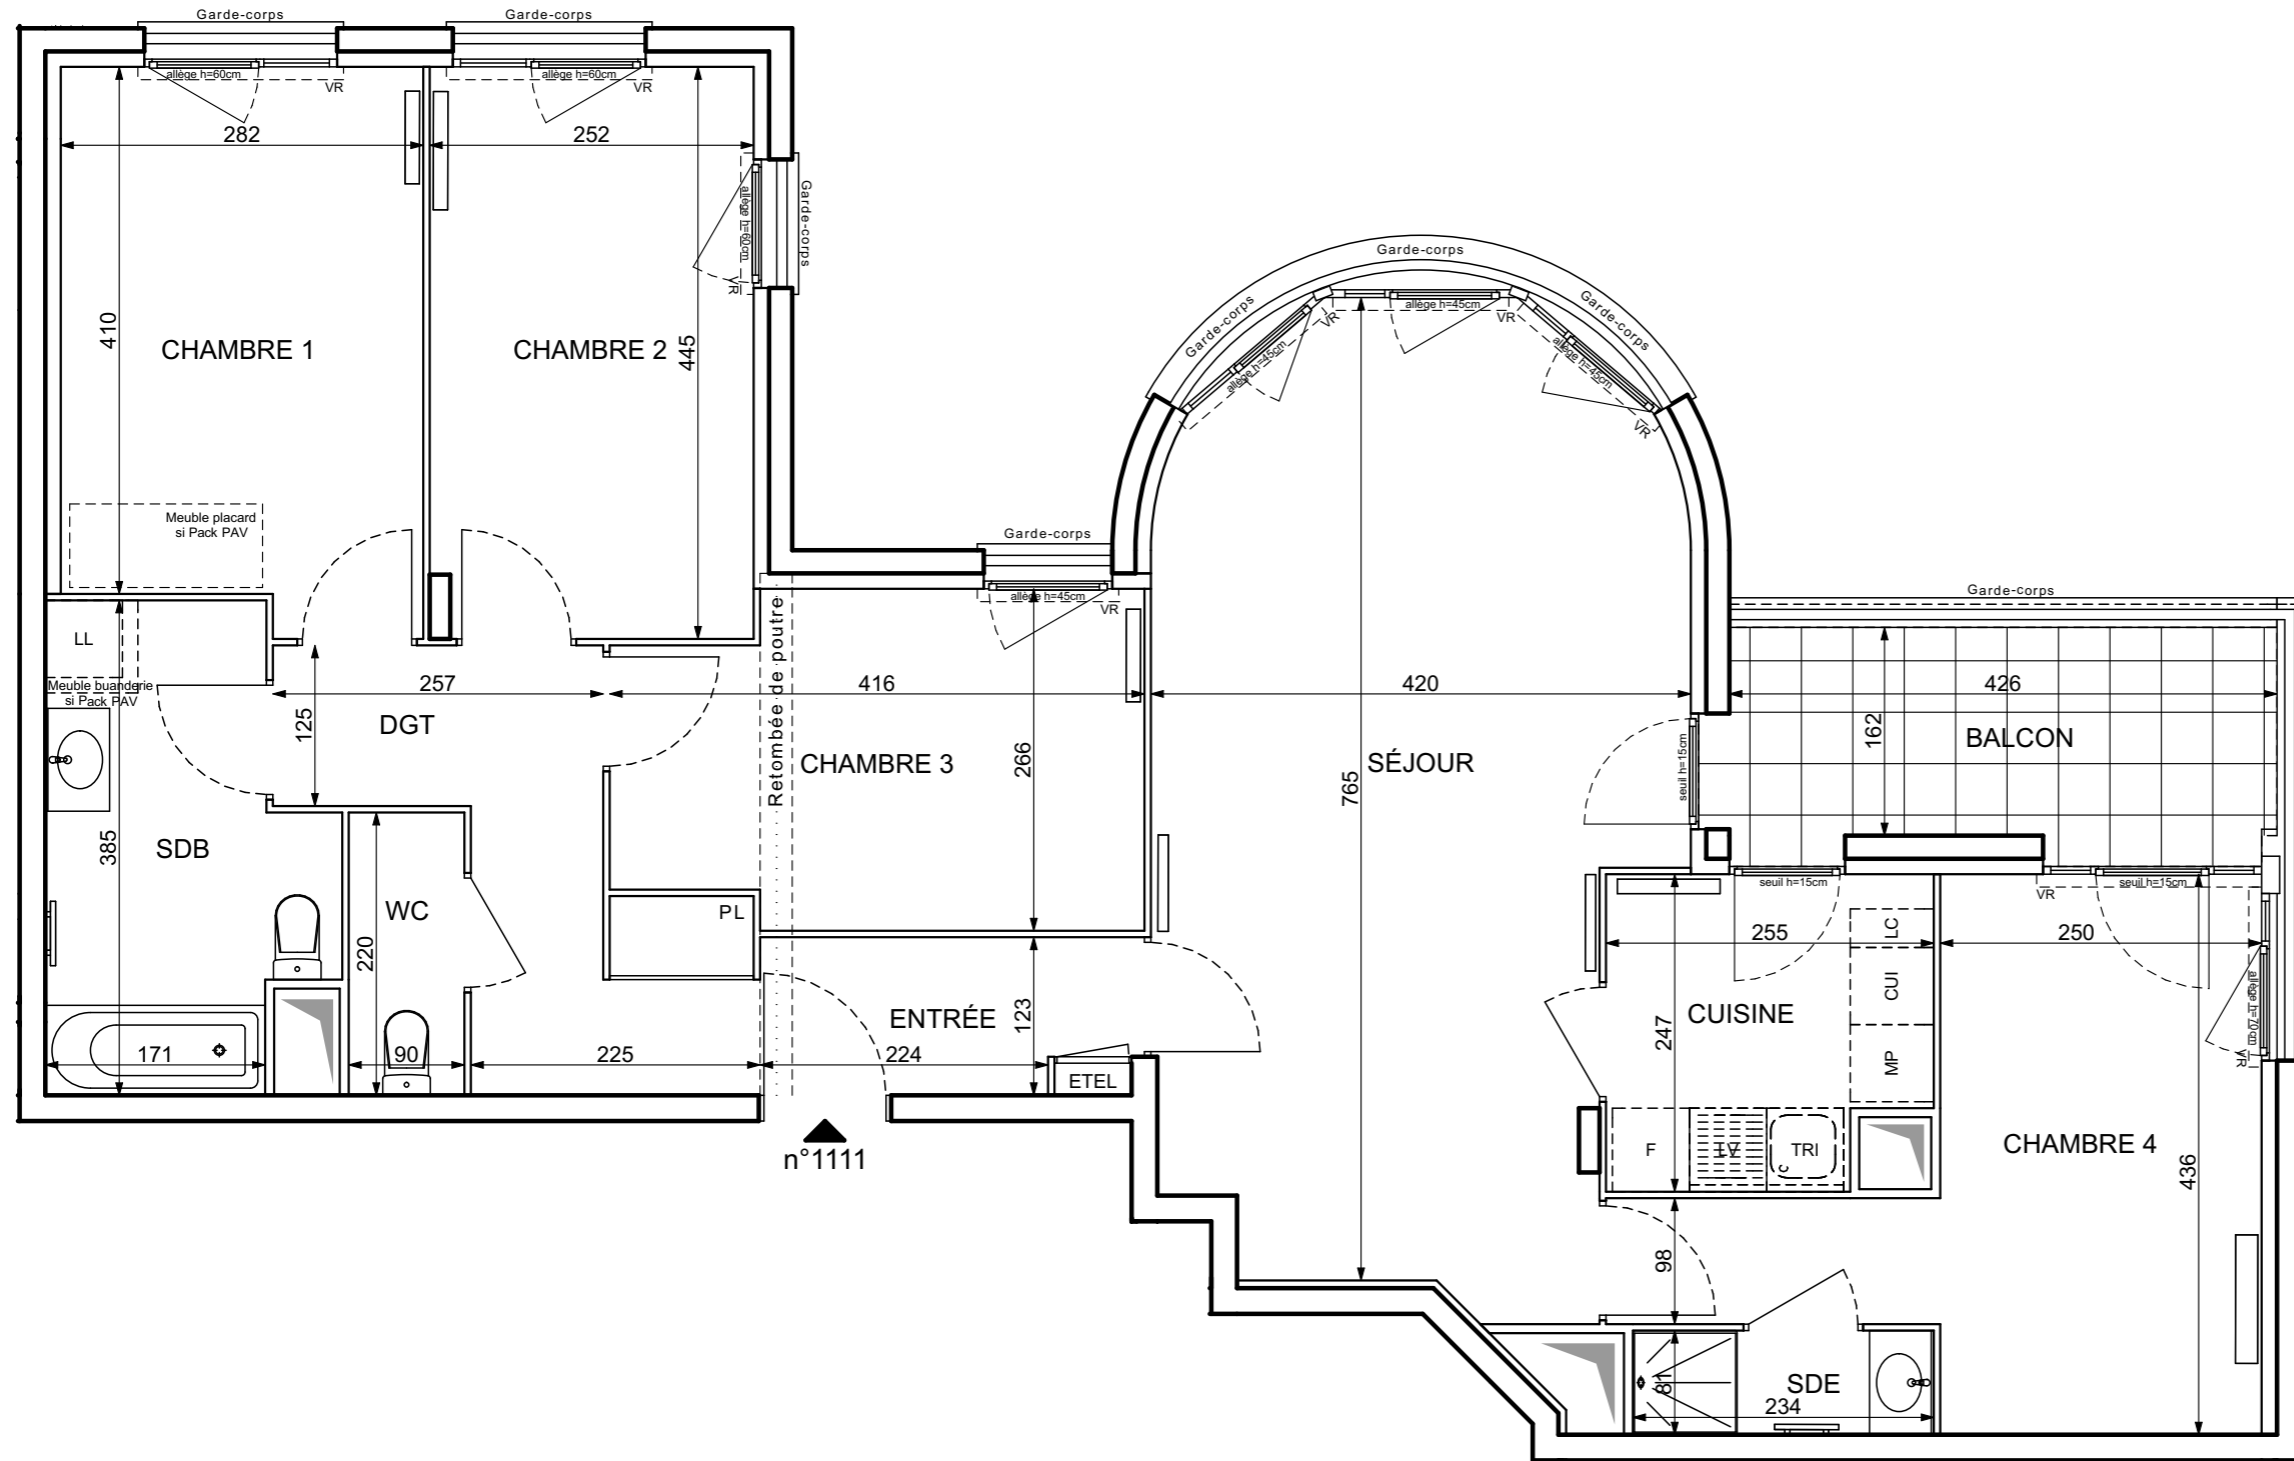

ENTREE	10,81 m ²
SEJOUR	27,94 m ²
CUISINE	5,88 m ²
CHAMBRE 1	11,97 m ²
CHAMBRE 2	11,13 m ²
CHAMBRE 3	10,18 m ²
CHAMBRE 4	13,45 m ²
SALLE DE BAINS	7,38 m ²
SALLE D'EAU	1,90 m ²
WC	1,98 m ²
SURFACE TOTALE HABITABLE	102,62 m²
BALCON	6,90 m ²
SURFACE TOTALE PRIVATIVE	109,52 m²

COMPTE TENU DE LA CONFIGURATION DU PROJET,
LE 1ER ETAGE EQUIVAUT AU 2EME ETAGE

LEGENDE			
LL	LAVE-LINGE	CUI	BLOC CUISSON
LV	LAVE-VAISSELLE	F	REFRIGERATEUR
TRI	TRI SELECTIF	LC	LINEAIRE COMPLEMENT. (EXIGENCE NF HABITAT)
MP	MODULE PACK (SI PACK PAV OU PALACHETE EN SUPPLEMENT)	LIMITE SUP. DES TRAPPES DE VISITE DES CUISINES < 75CM DU SOL FINI	
AV	ALLEGE VITREE	VR	VOLET ROULANT
GC	GARDE-CORPS	ETEL	ESPACE TECH. ELEC. DU LOGEMENT
	SOFFITE		RADIATEUR
	RETOMBEE DE POUTRE		SECHE-SERV.

Hauteur sous plafond des pièces principales sauf mention particulière : 2,50 m

Echelle		Date	05/07/2021	Indice : 0
---------	--	------	------------	------------