



JARDINS EN VOGUE

RUE ARNAUD DE VOGUE
18000 - BOURGES

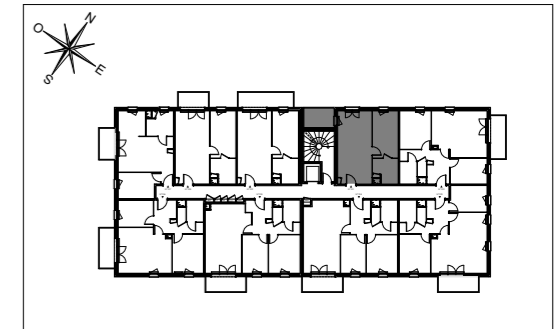

Appartement de 2 pièces n° 101 au 1er étage

SEJOUR CUISINE	24,42 m ²
CHAMBRE	11,91 m ²
SDB WC	5,60 m ²
SURFACE TOTALE HABITABLE	41,93 m²
LOGGIA	6,25 m ²
SURFACE TOTALE EXTERIEURE	6,25 m²
SURFACE TOTALE PRIVATIVE	48,18 m²

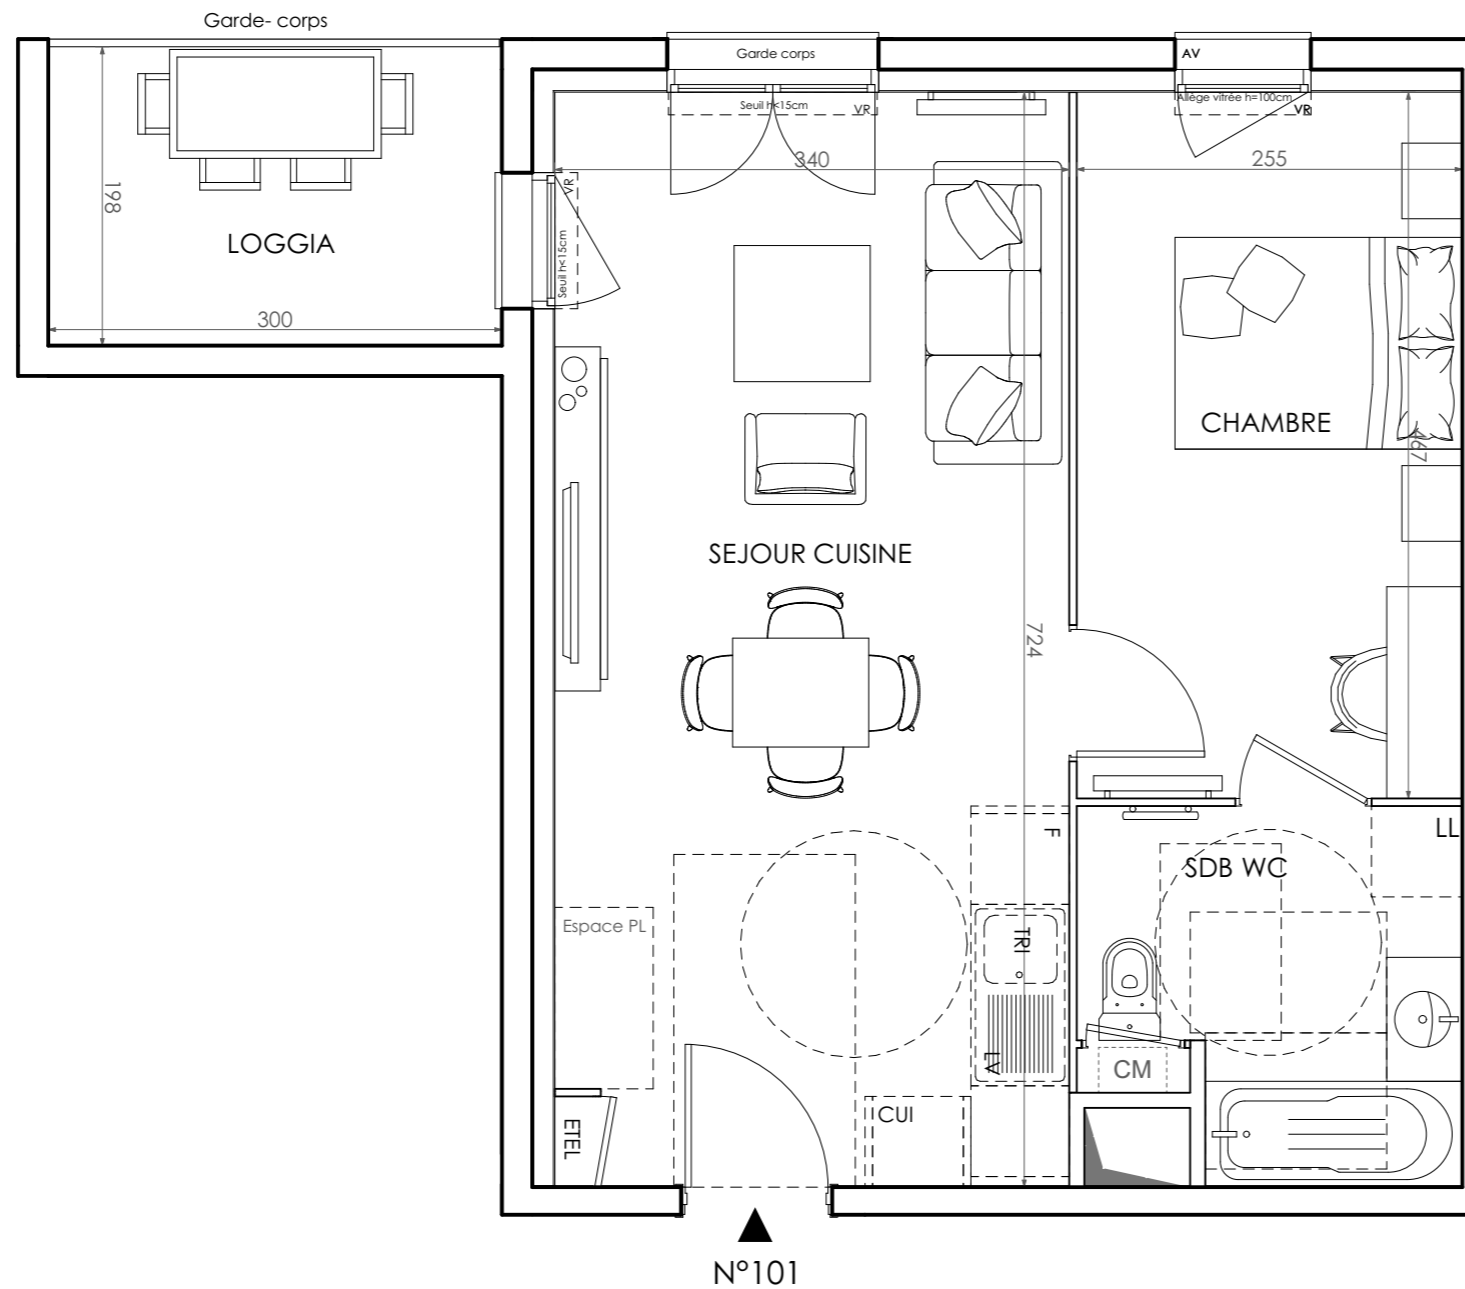

LEGENDE			
LL	LAVE-LINGE	CM	CHAUDIERE MURALE
LV	LAVE-VAISSELLE	CUI	BLOC CUISSON
TRI	TRI SELECTIF	F	REFRIGERATEUR
MP	MODULE PACK (SI PACK PAV OU PAL ACHETE EN SUPPLEMENT)	LC	LINEAIRE COMPLEMENT. (EXIGENCE NF HABITAT)
AV	ALLEGE VITREE	LIMITE SUP. DES TRAPPES DE VISITE DES CUISINES < 75CM DU SOL FINI	
GC	GARDE-CORPS	VR	VOLET ROULANT
	SOFFITE	ETEL	ESPACE TECH. ELEC. DU LOGEMENT
	RETOMBEE DE POUTRE		RADIATEUR
			SECHE-SERV.

Hauteur sous plafond des pièces principales sauf mention particulière : ___ m

Echelle Date 29/09/2023 Indice : 0