





# JARDINS EN VOGUE

RUE ARNAUD DE VOGUE  
18000 - BOURGES

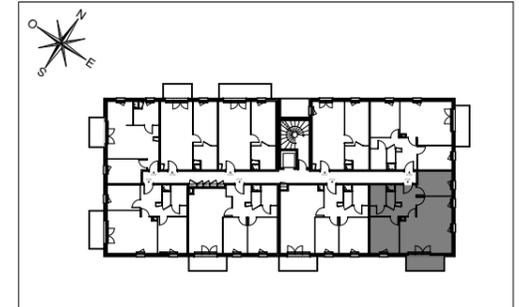

Appartement de 3 pièces évolutif  
n° 203 au 2ème étage

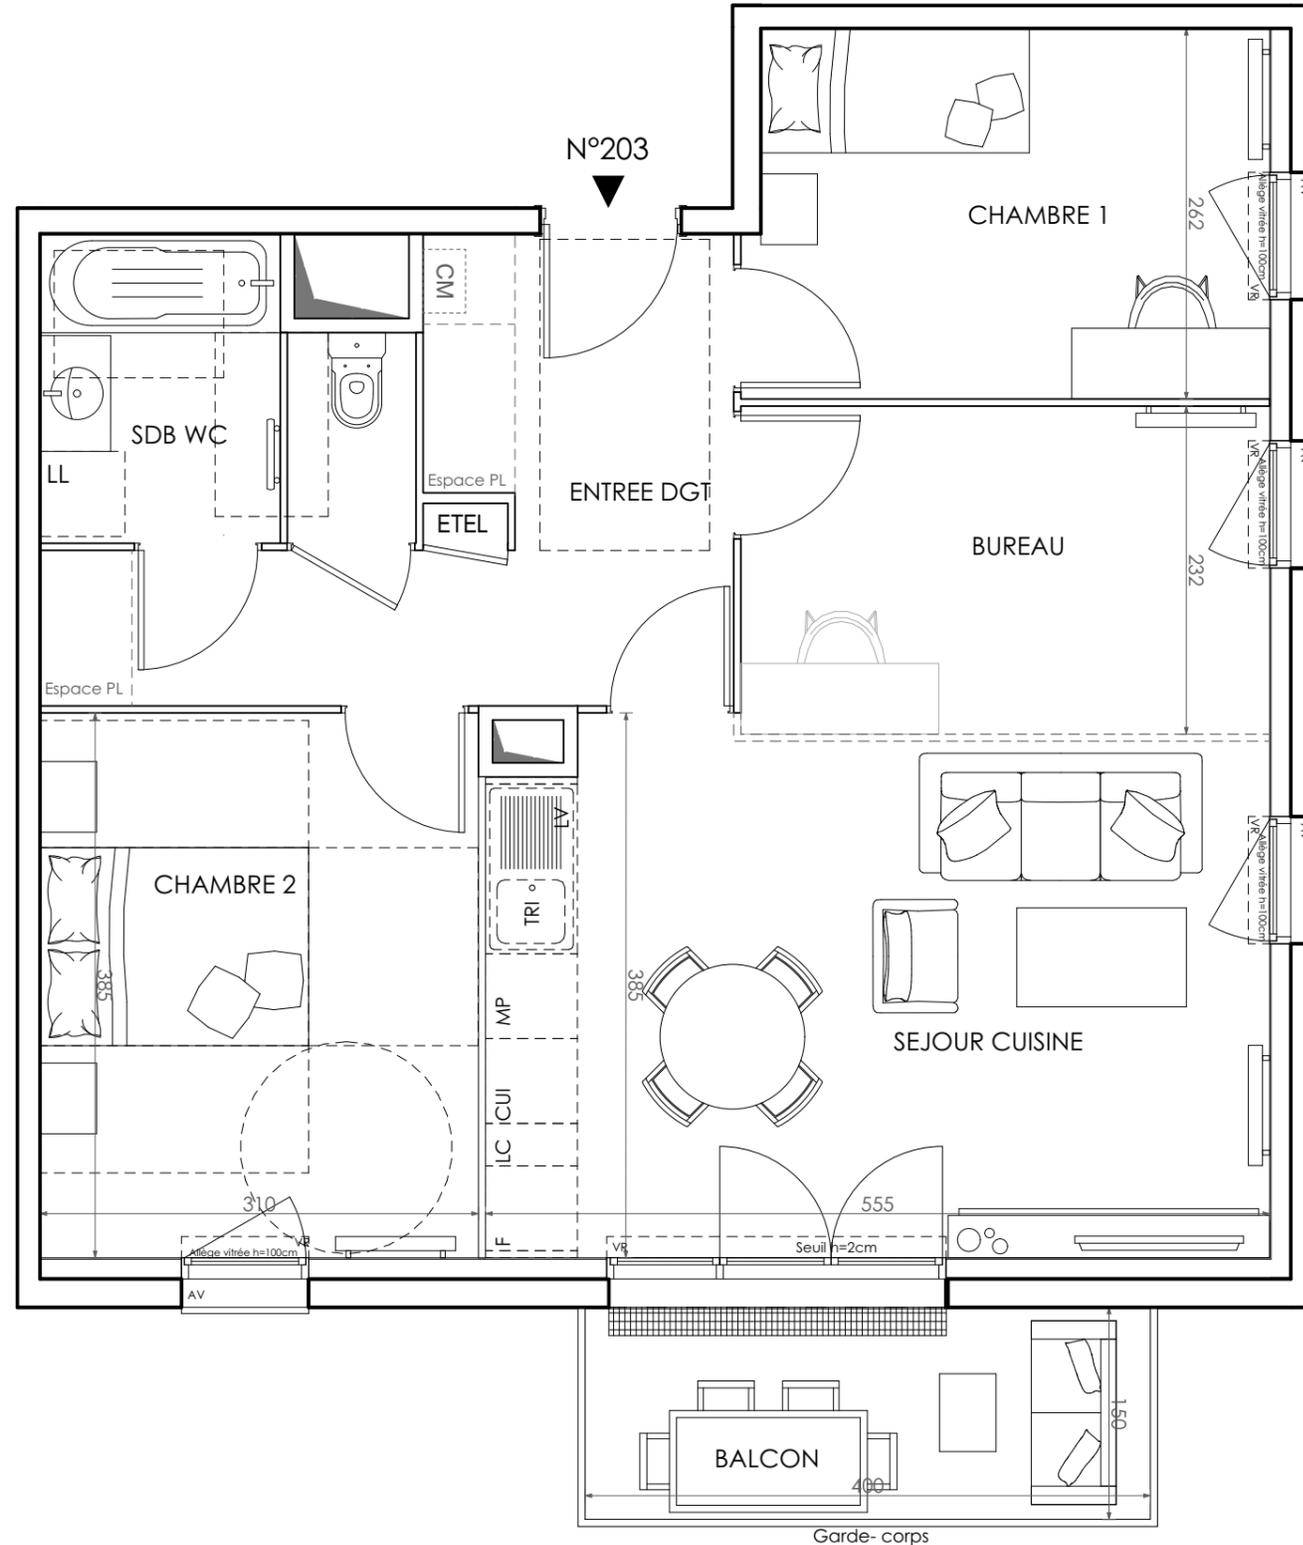

ENTREE DGT	10,06 m <sup>2</sup>
SEJOUR CUISINE	20,56 m <sup>2</sup>
CHAMBRE 1	9,60 m <sup>2</sup>
CHAMBRE 2	11,95 m <sup>2</sup>
BUREAU	8,68 m <sup>2</sup>
SDB WC	5,15 m <sup>2</sup>
<b>SURFACE TOTALE HABITABLE</b>	<b>66,00 m<sup>2</sup></b>
BALCON	6,72 m <sup>2</sup>
<b>SURFACE TOTALE EXTERIEURE</b>	<b>6,72 m<sup>2</sup></b>
<b>SURFACE TOTALE PRIVATIVE</b>	<b>72,72 m<sup>2</sup></b>

LEGENDE			
LL	LAVE-LINGE	CM	CHAUDIERE MURALE
LV	LAVE-VAISSELLE	CUI	BLOC CUISSON
TRI	TRI SELECTIF	F	REFRIGERATEUR
MP	MODULE PACK (SI PACK PAV OU PAL ACHETE EN SUPPLEMENT)	LC	LINEAIRE COMPLEMENT. (EXIGENCE NF HABITAT)
AV	ALLEGE VITREE	LIMITE SUP. DES TRAPPES DE VISITE DES CUISINES < 75CM DU SOL FINI	
GC	GARDE-CORPS	VR	VOLET ROULANT
	SOFFITE	ETEL	ESPACE TECH. ELEC. DU LOGEMENT
	RETOMBEE DE POUTRE		RADIATEUR
			SECHE-SERV.

Hauteur sous plafond des pièces principales sauf mention particulière : \_\_\_ m

Echelle		Date	29/09/2023	Indice : 0
---------	--	------	------------	------------