


ARBOREAL


RUE JULES MASSENET - 92 500
RUEIL-MALMAISON

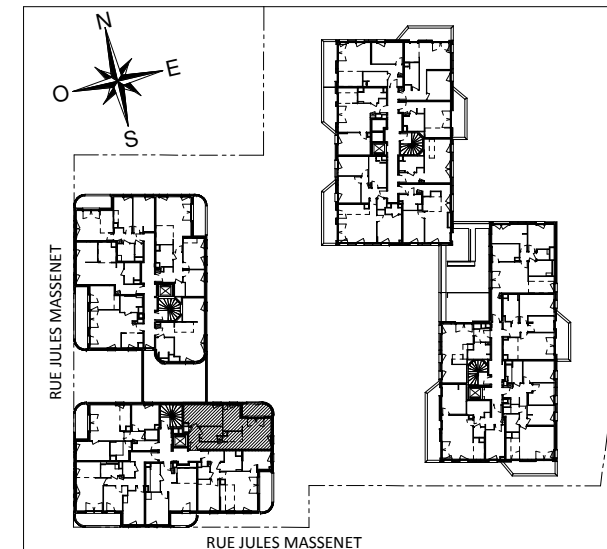

HALL AMBRE

Appartement de 2 pièces
N° 131 au Rez-de-jardin +3

ENTREE	3.78 m ²
SEJOUR/CUISINE	20.76 m ²
CHAMBRE	14.04 m ²
ALCOVE	8.26 m ²
SALLE D'EAU	5.30 m ²
DEGAGEMENT	2.77 m ²
TOTAL SURFACE HABITABLE	54.91 m²
LOGGIA	5.56 m ²
TOTAL SURFACES PRIVATIVES	60.47 m²

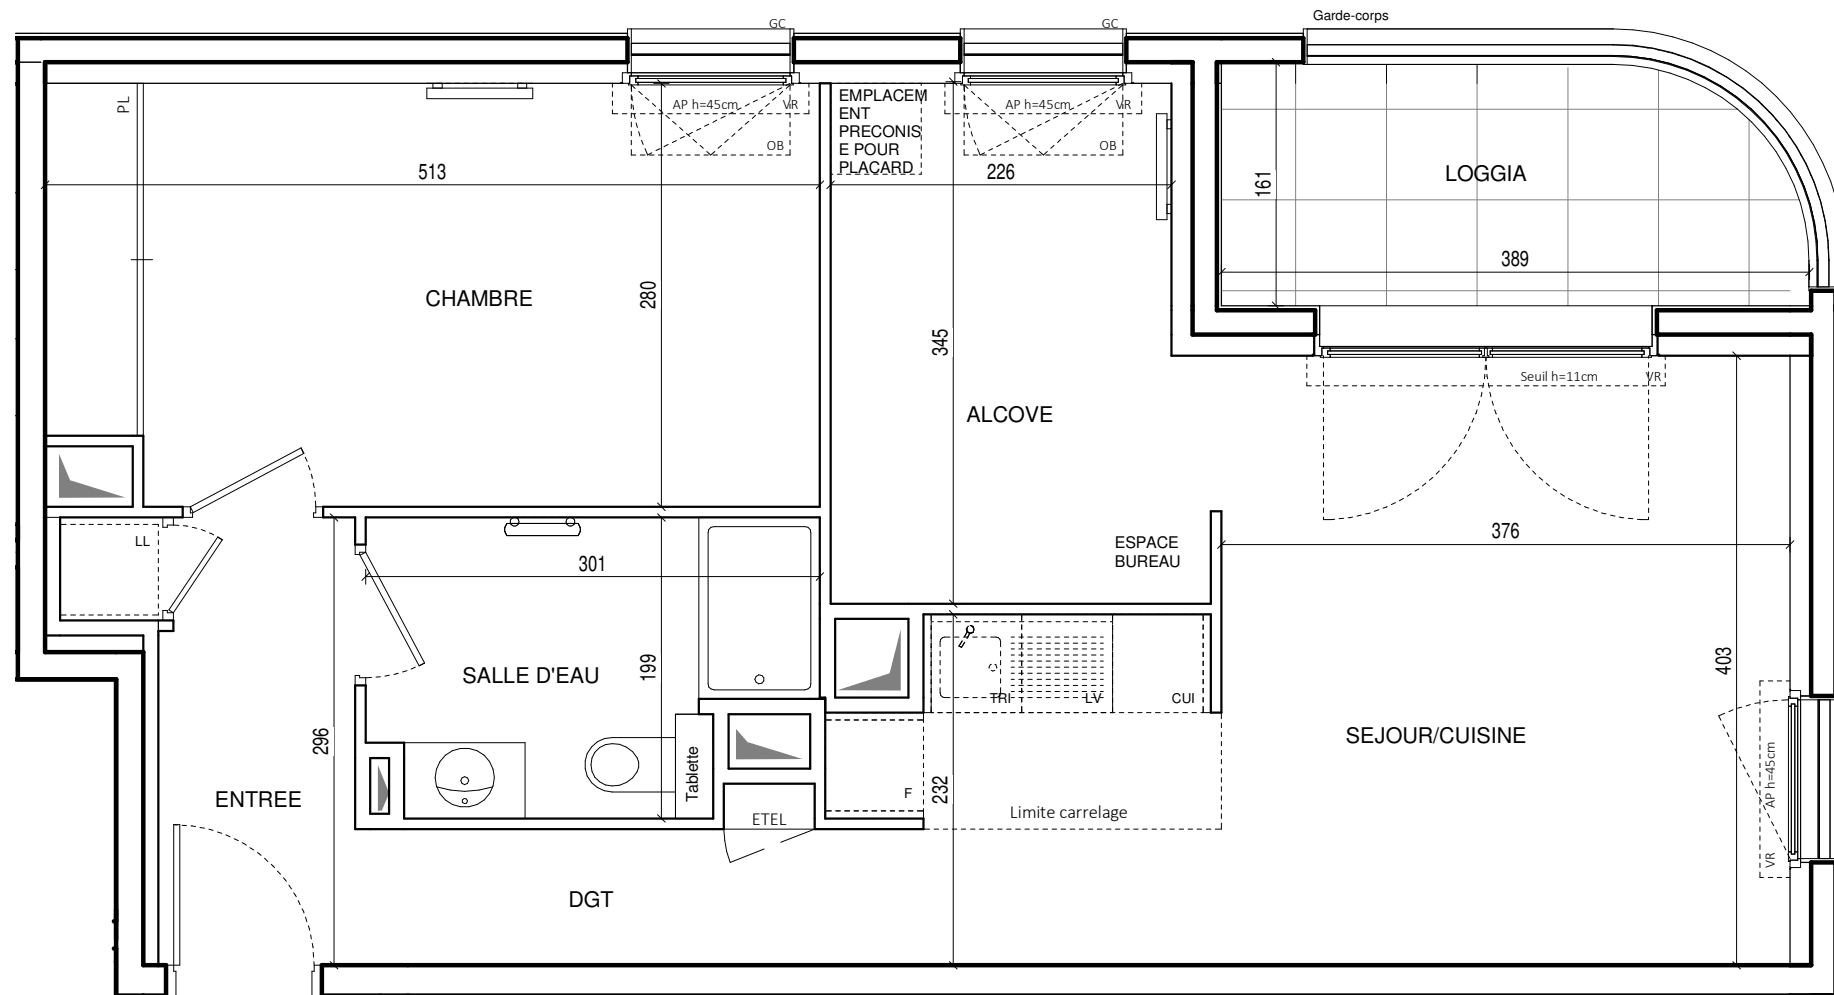

▲
N°131

NOTA : SOUS RESERVE DE VALIDATION SELON ETUDES FLUIDE ET STRUCTURE

LEGENDE			
LL	LAVE-LINGE	CUI	BLOC CUISSON
LV	LAVE-VAISSELLE	F	REFRIGERATEUR
TRI	TRI SELECTIF	LC	LINEAIRE COMPLEMENT. (EXIGENCE NF HABITAT)
MP	MODULE PACK (SI PACK PAV OU PAL ACHETE EN SUPPLEMENT)	LC	LIMITE SUP. DES TRAPPES DE VISITE DES CUISINES < 75CM DU SOL FINI
AV	ALLEGE VITREE	OB	OSCILLO-BATTANT
AP	ALLEGE PLEINE	VR	VOLET ROULANT
GC	GARDE-CORPS	ETEL	ESPACE TECH. ELEC. DU LOGEMENT
	CLOISON FUSIBLE		RADIATEUR
	SOFFITE		SECHE-SERV.
	RETOMBEE DE POUTRE		

Hauteur sous plafond des pièces principales (sauf mention particulière) : 2,50m

Echelle		Date:	30/09/2023	Indice :	0
---------	--	-------	------------	----------	---