



LES PROMENADES DE GAÏA

ZAC JEAN JAURES
14460 COLOMBELLES

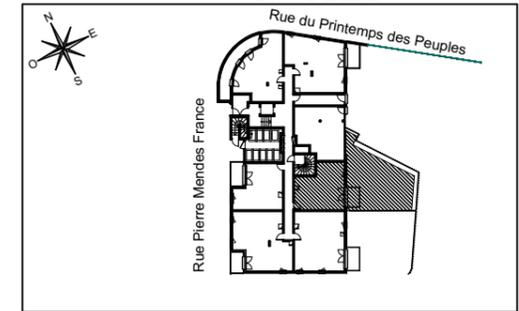


HALL FLORE

Appartement de 2 pièces
n°101 au Rez de chaussée

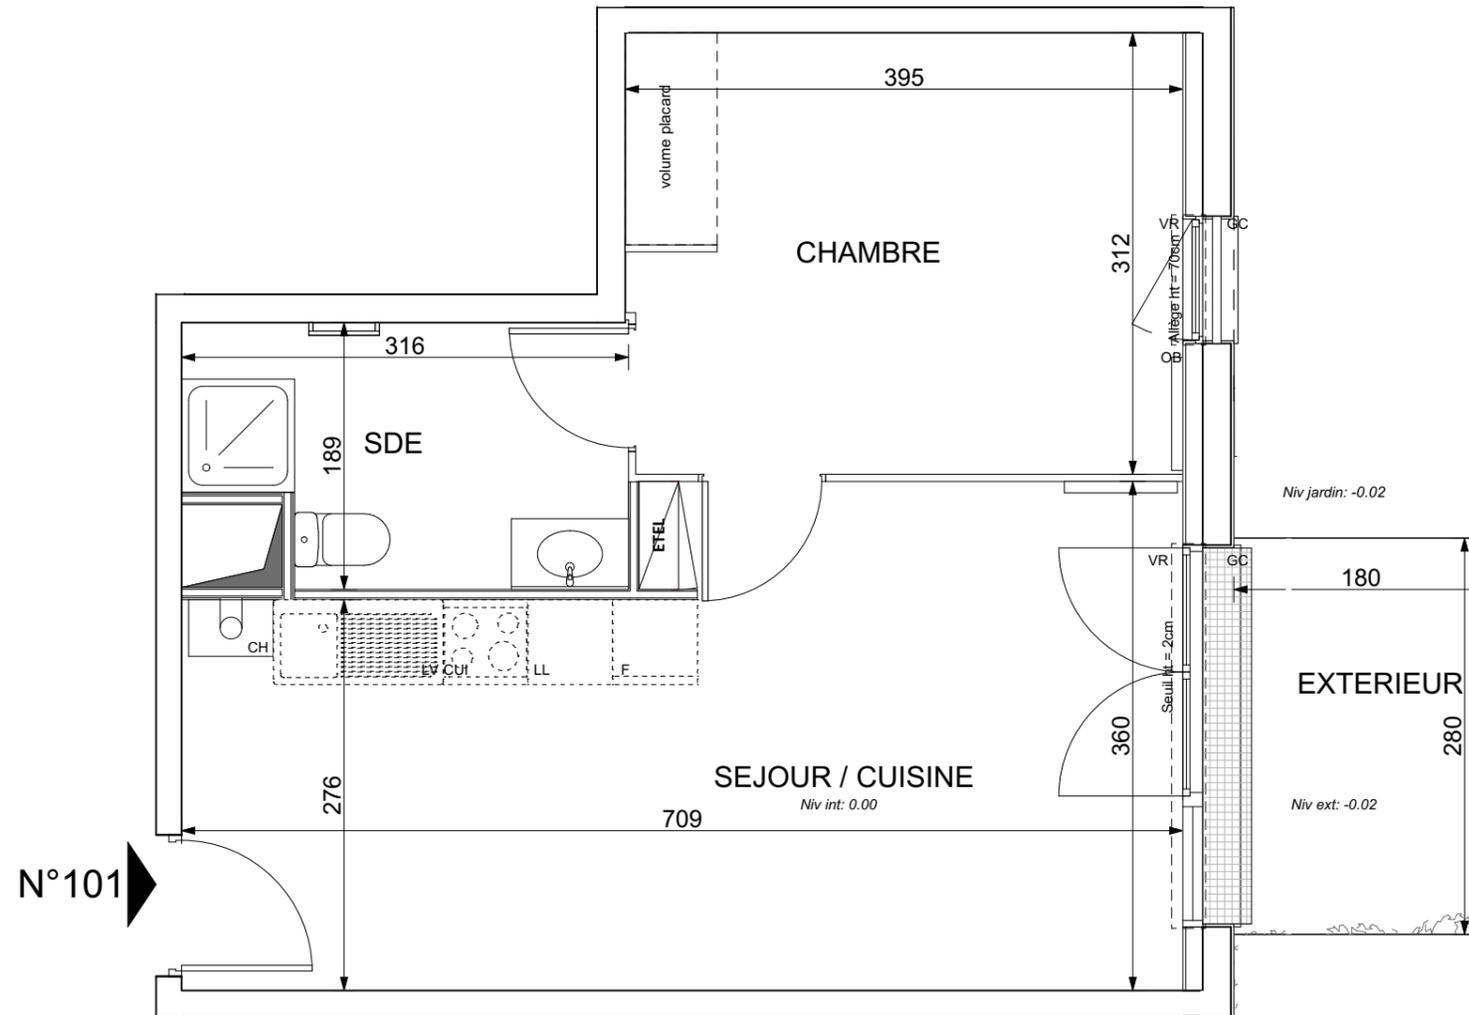

N°101

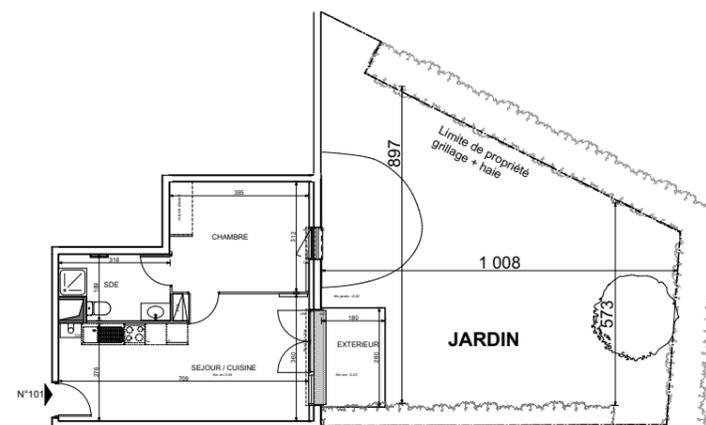

Plan des espaces extérieurs
(Sans échelle)

SEJOUR/CUISINE	22,55 m ²
CHAMBRE	12,20 m ²
SALLE D'EAU	5,42 m ²
SURFACE TOTALE HABITABLE	40,17 m²
EXTERIEUR	5,04 m ²
JARDIN PRIVATIF	82,27 m ²
SURFACE TOTALE PRIVATIVE	127,48 m²

Eligible aux packs cuisines aménagées sous conditions

LEGENDE			
LL	LAVE-LINGE	CUI	BLOC CUISSON
LV	LAVE-VAISSELLE	F	REFRIGERATEUR
TRI	TRI SELECTIF	LC	LINEAIRE COMPLEMENT. (EXIGENCE NF HABITAT)
MP	MODULE PACK (SI PACK PAV OU PAL ACHETE EN SUPPLEMENT)		LIMITE SUP. DES TRAPPES DE VISITE DES CUISINES < 75CM DU SOL FINI
OB	OSCILLO-BATTANT	VR	VOLET ROULANT
GC	GARDE-CORPS	ETEL	ESPACE TECH. ELEC. DU LOGEMENT
	SOFFITE		RADIATEUR
	RETOMBEE DE POUTRE		SECHE-SERV.

Hauteur sous plafond des pièces principales sauf mention particulière : 2,50 m

Echelle		11/04/2024	Indice : B
---------	--	------------	------------