



DOMAINE DE WENDEL

HAYANGE - 57

Rue De Wendel

Projet de Restauration

A013 RDC haut Type: T3 D

INDICE A

SURFACES EXISTANTES


A013	Carrez existante	48,89 m ²
------	------------------	----------------------

SURFACES HABITABLES PROJETEES

A013		
	Chambre 1	12,86
	Chambre 2	12,49
	Entrée	4,91
	Espace de vie	23,60
	Palier	3,48
	Sde	4,54
	WC	2,80
	TOTAL	64,68 m²


SURFACES ANNEXES PROJETEES

PLAN DE REPERAGE



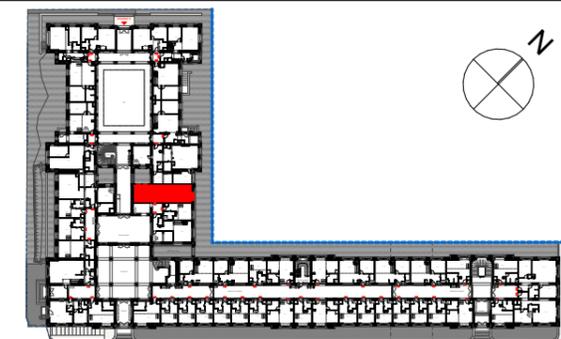


LEGENDE SYMBOLES

- : Tableau électrique
- : Volets roulants
- : Réfrigérateur
- : Hauteur sous faux-plafond en cm
- : Lave-vaisselle
- : Lave-linge
- : Faux-plafond

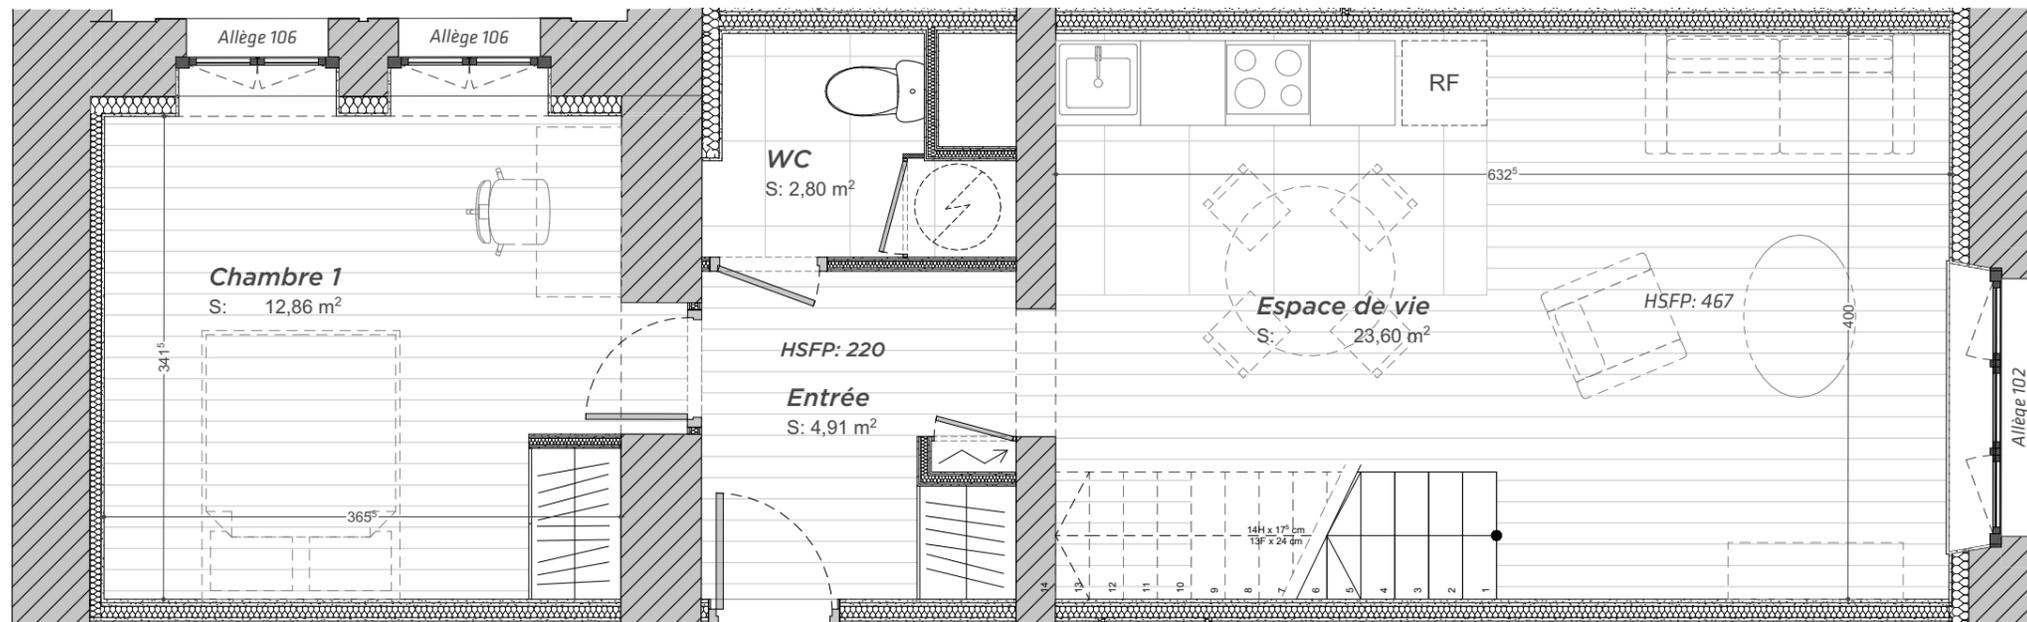

A013

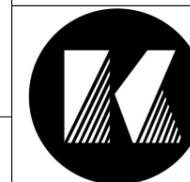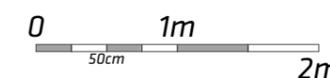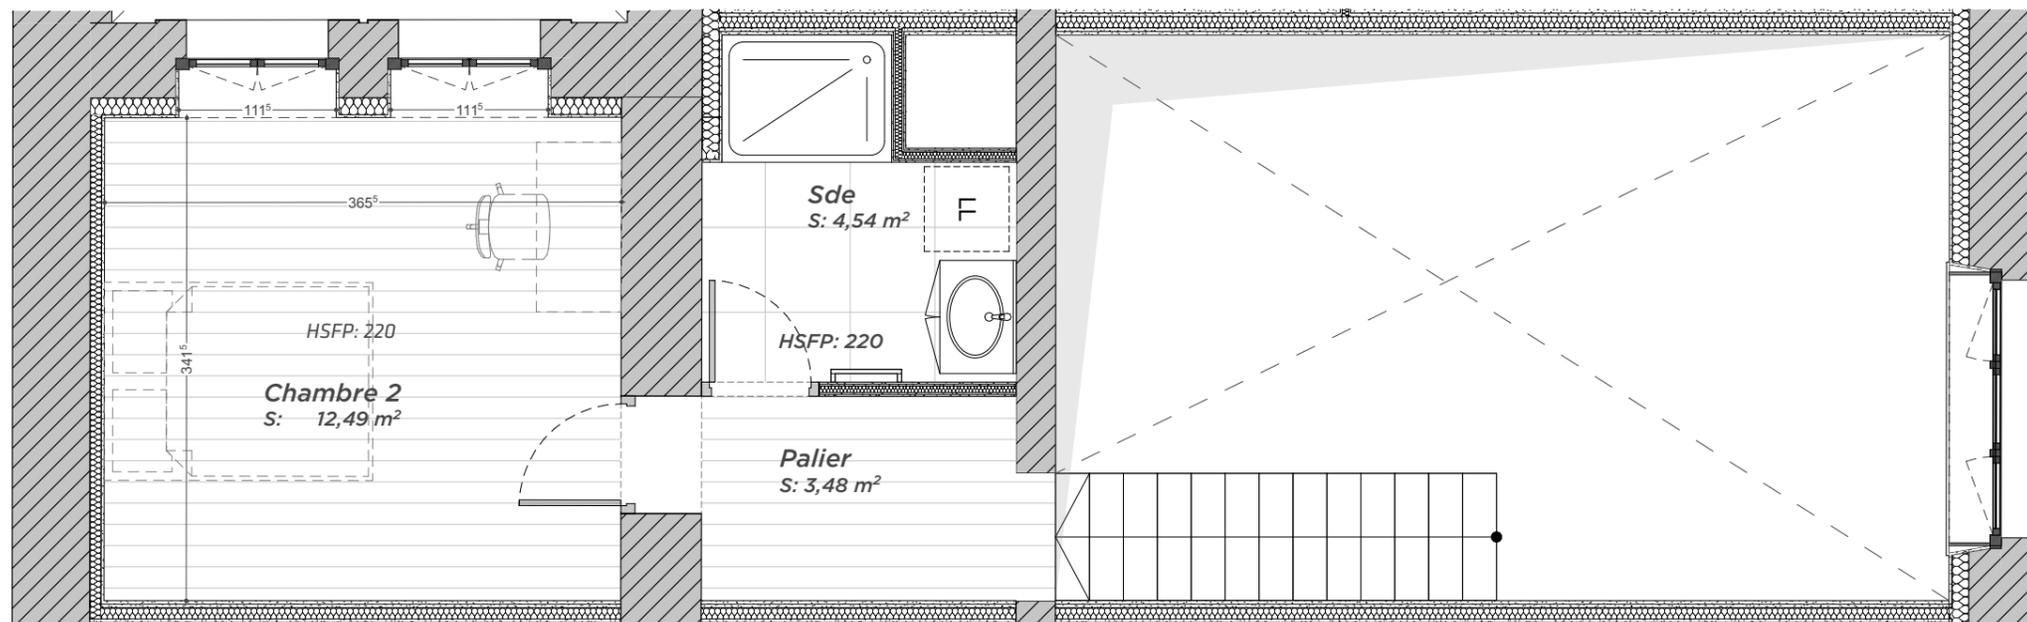

atelier grégoire andré
architecture & patrimoine

Le présent projet exprime les dispositions générales du lot. Les côtes dépendent du choix final du propriétaire concernant l'aménagement de celui-ci. Ces côtes, et donc les surfaces, sont indicatives et sujettes à modification en fonction notamment des nécessités techniques, des vérifications des relevés des existants en cours de chantier, et de l'avis et des demandes des services de l'urbanisme, des services de la DRAC et de l'Architecte des Bâtiments de France.