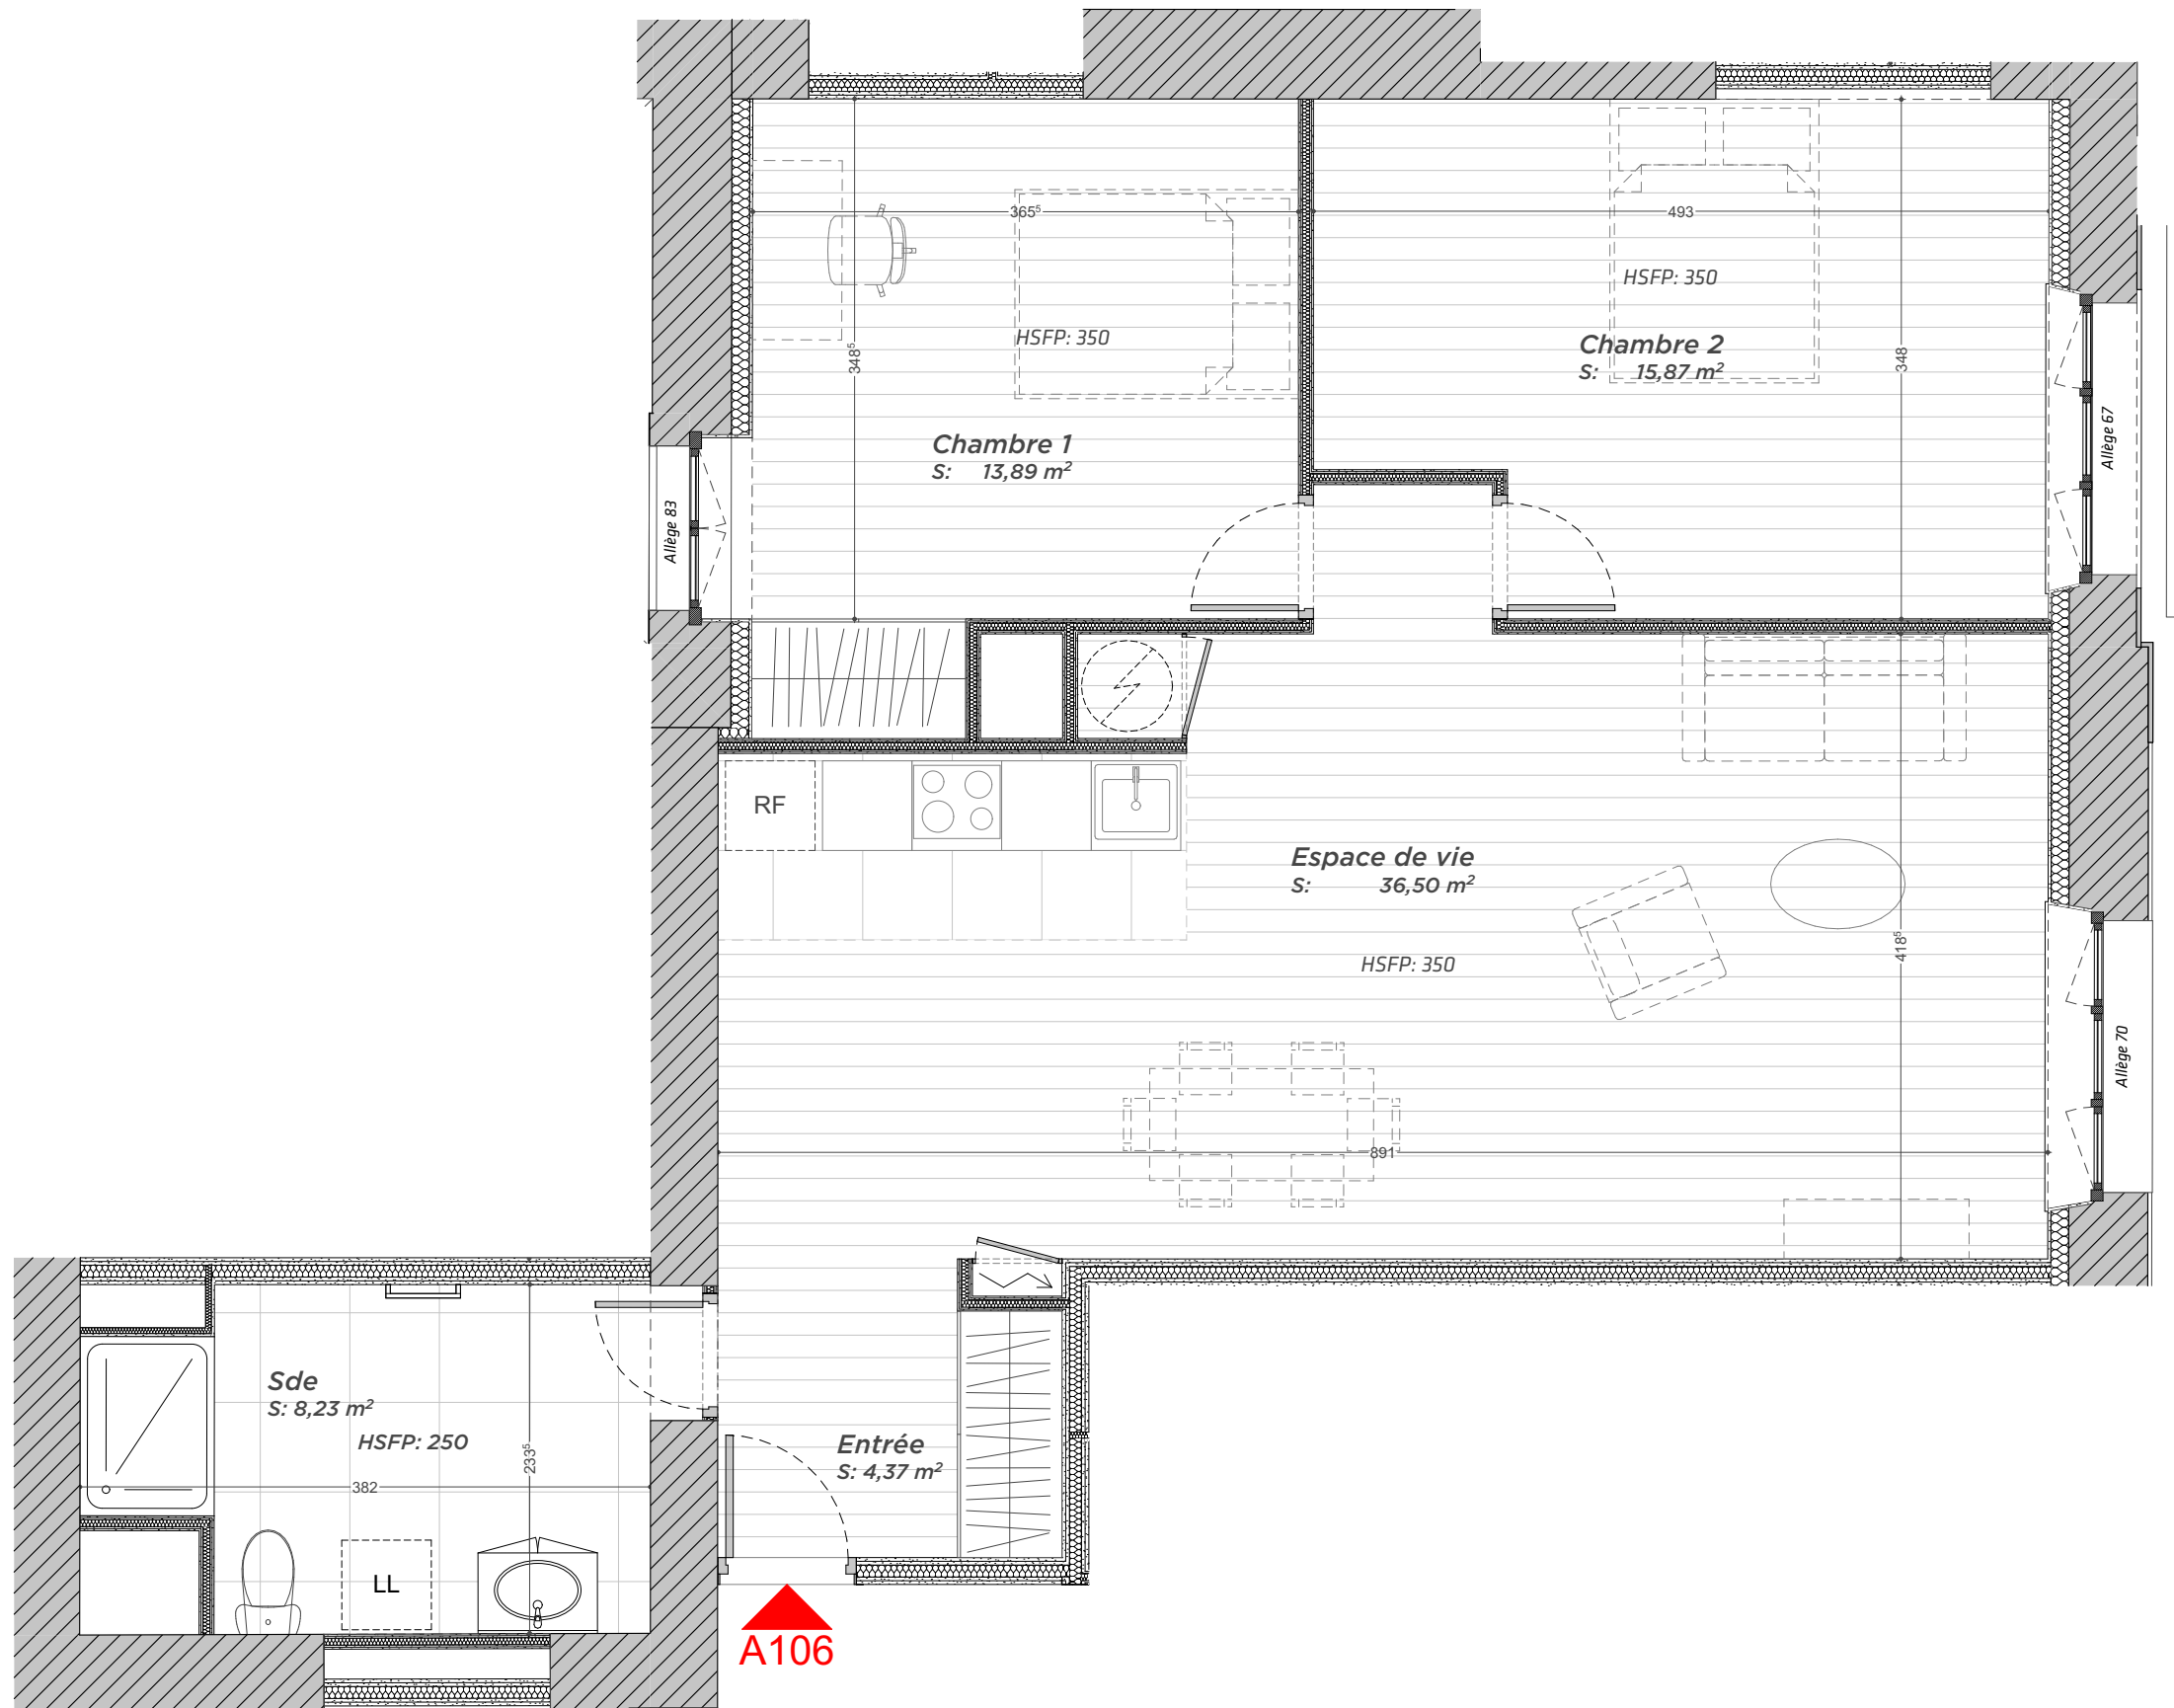


DOMAINE DE
WENDEL

HAYANGE - 57

Rue De Wendel

Projet de Restauration

A106 R+1 Type: T3

INDICE A

SURFACES EXISTANTES


A106	Carrez existante	98,12 m²
------	------------------	----------

SURFACES HABITABLES PROJETEES

A106	Chambre 1	13,89
	Chambre 2	15,87
	Entrée	4,37
	Espace de vie	36,50
	Sde	8,23
	TOTAL	78,86 m²


SURFACES ANNEXES PROJETEES

PLAN DE REPERAGE

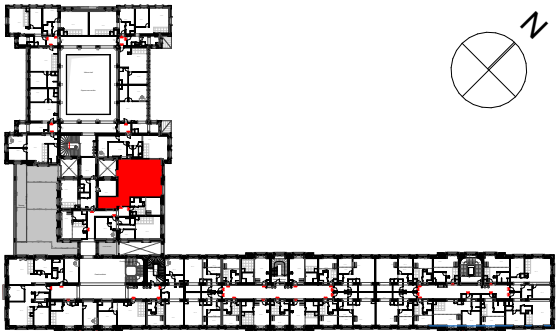


LEGENDE SYMBOLES

- Tableau électrique
VR : Volets roulants
RF : Réfrigérateur
HSFP: Hauteur sous faux-plafond en cm
- LV : Lave-vaisselle
LL : Lave-linge
Faux-plafond

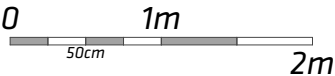

Le présent projet exprime les dispositions générales du lot. Les côtes dépendent du choix final du propriétaire concernant l'aménagement de celui-ci. Ces côtes, et donc les surfaces, sont indicatives et sujettes à modification en fonction notamment des nécessités techniques, des vérifications des relevés des existants en cours de chantier, et de l'avis et des demandes des services de l'urbanisme, des services de la DRAC et de l'Architecte des Bâtiments de France.

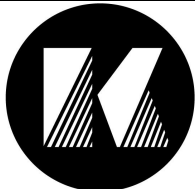

atelier
grégoire
andré
architecture
& patrimoine