



# DOMAINE DE WENDEL

HAYANGE - 57

Rue De Wendel

Projet de Restauration

A104 R+1 Type: T2bis

## INDICE A

### SURFACES EXISTANTES


A104	Carrez existante	65,23 m <sup>2</sup>
------	------------------	----------------------

### SURFACES HABITABLES PROJETEES

A104	Chambre	16,10
	Dgt	3,41
	Entrée	4,24
	Espace de vie	25,47
	Espace nuit appoint	6,20
	Sde	3,33
	WC	1,29
	<b>TOTAL</b>	<b>60,04 m<sup>2</sup></b>



### SURFACES ANNEXES PROJETEES

## PLAN DE REPERAGE

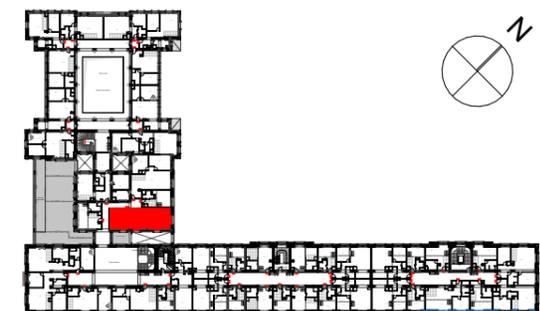


## LEGENDE SYMBOLES

- : Tableau électrique
- : Volets roulants
- : Réfrigérateur
- : Hauteur sous faux-plafond en cm
- : Lave-vaisselle
- : Lave-linge
- : Faux-plafond

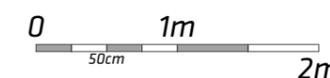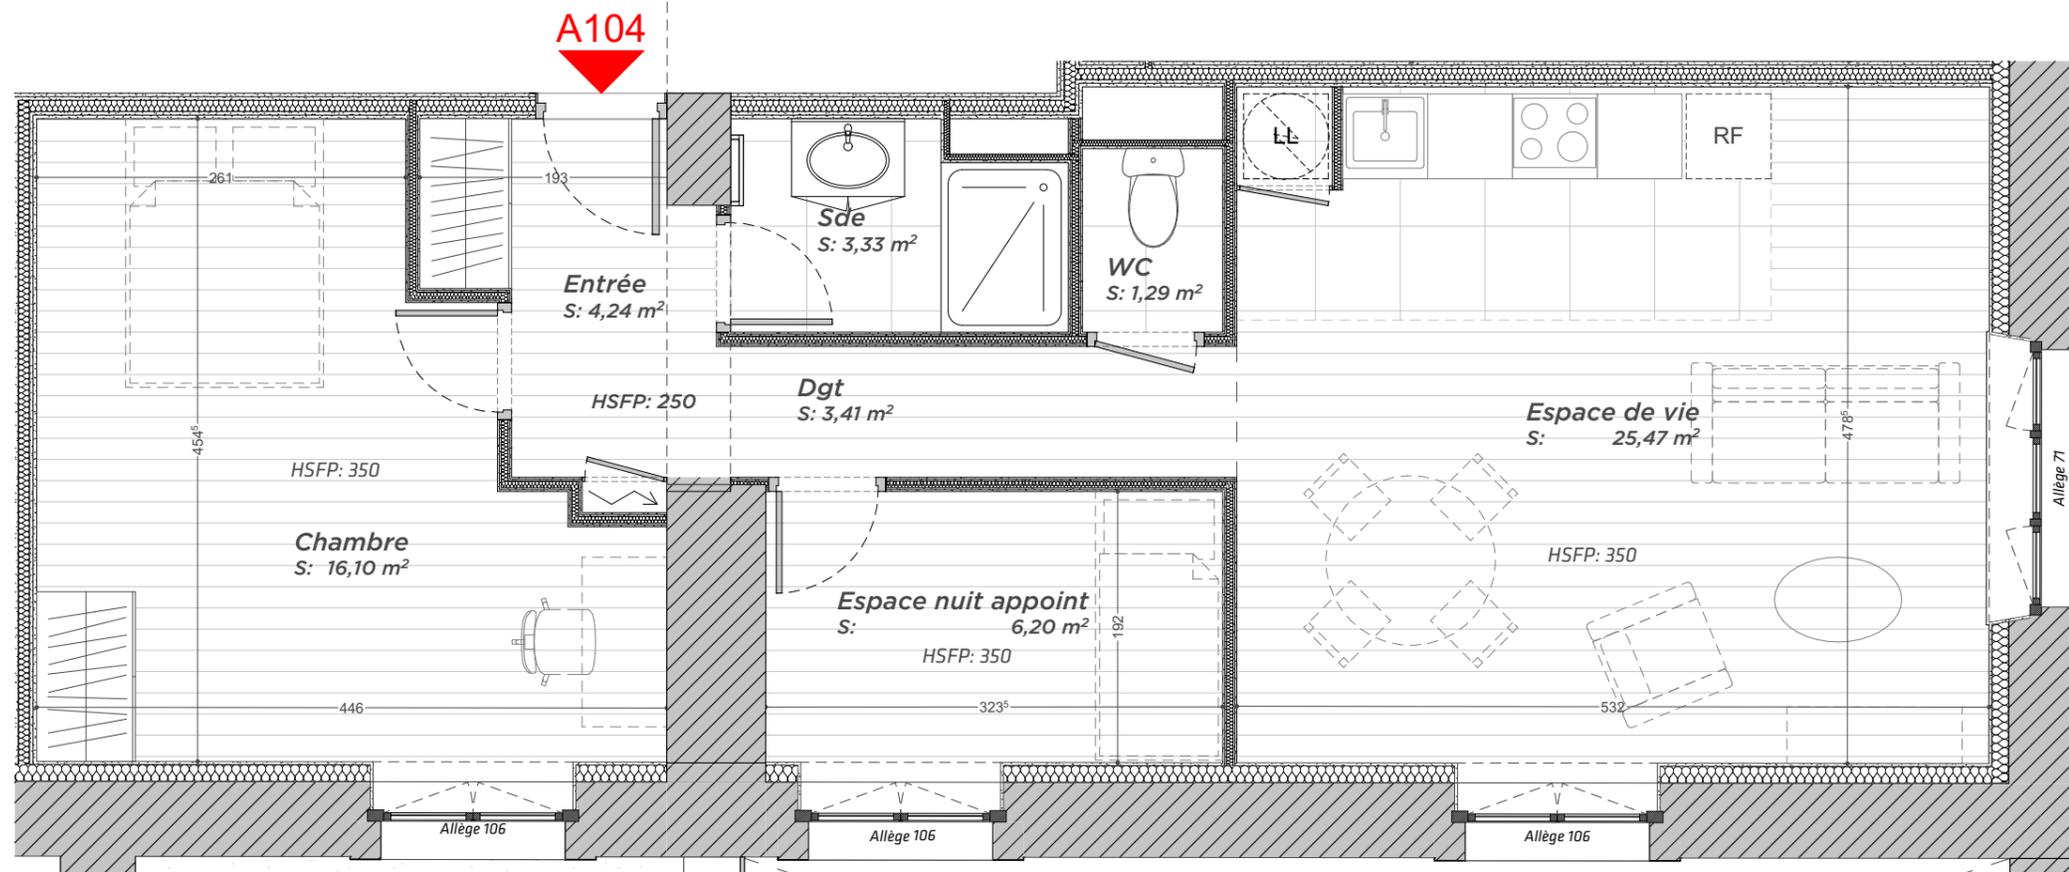

Le présent projet exprime les dispositions générales du lot. Les côtes dépendent du choix final du propriétaire concernant l'aménagement de celui-ci. Ces côtes, et donc les surfaces, sont indicatives et sujettes à modification en fonction notamment des nécessités techniques, des vérifications des relevés des existants en cours de chantier, et de l'avis et des demandes des services de l'urbanisme, des services de la DRAC et de l'Architecte des Bâtiments de France.

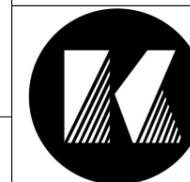

**atelier grégoire andré**  
architecture & patrimoine