



L'ARCHIPEL


Route de Seine Lot 2
95 240 - CORMELLES EN PARISIS

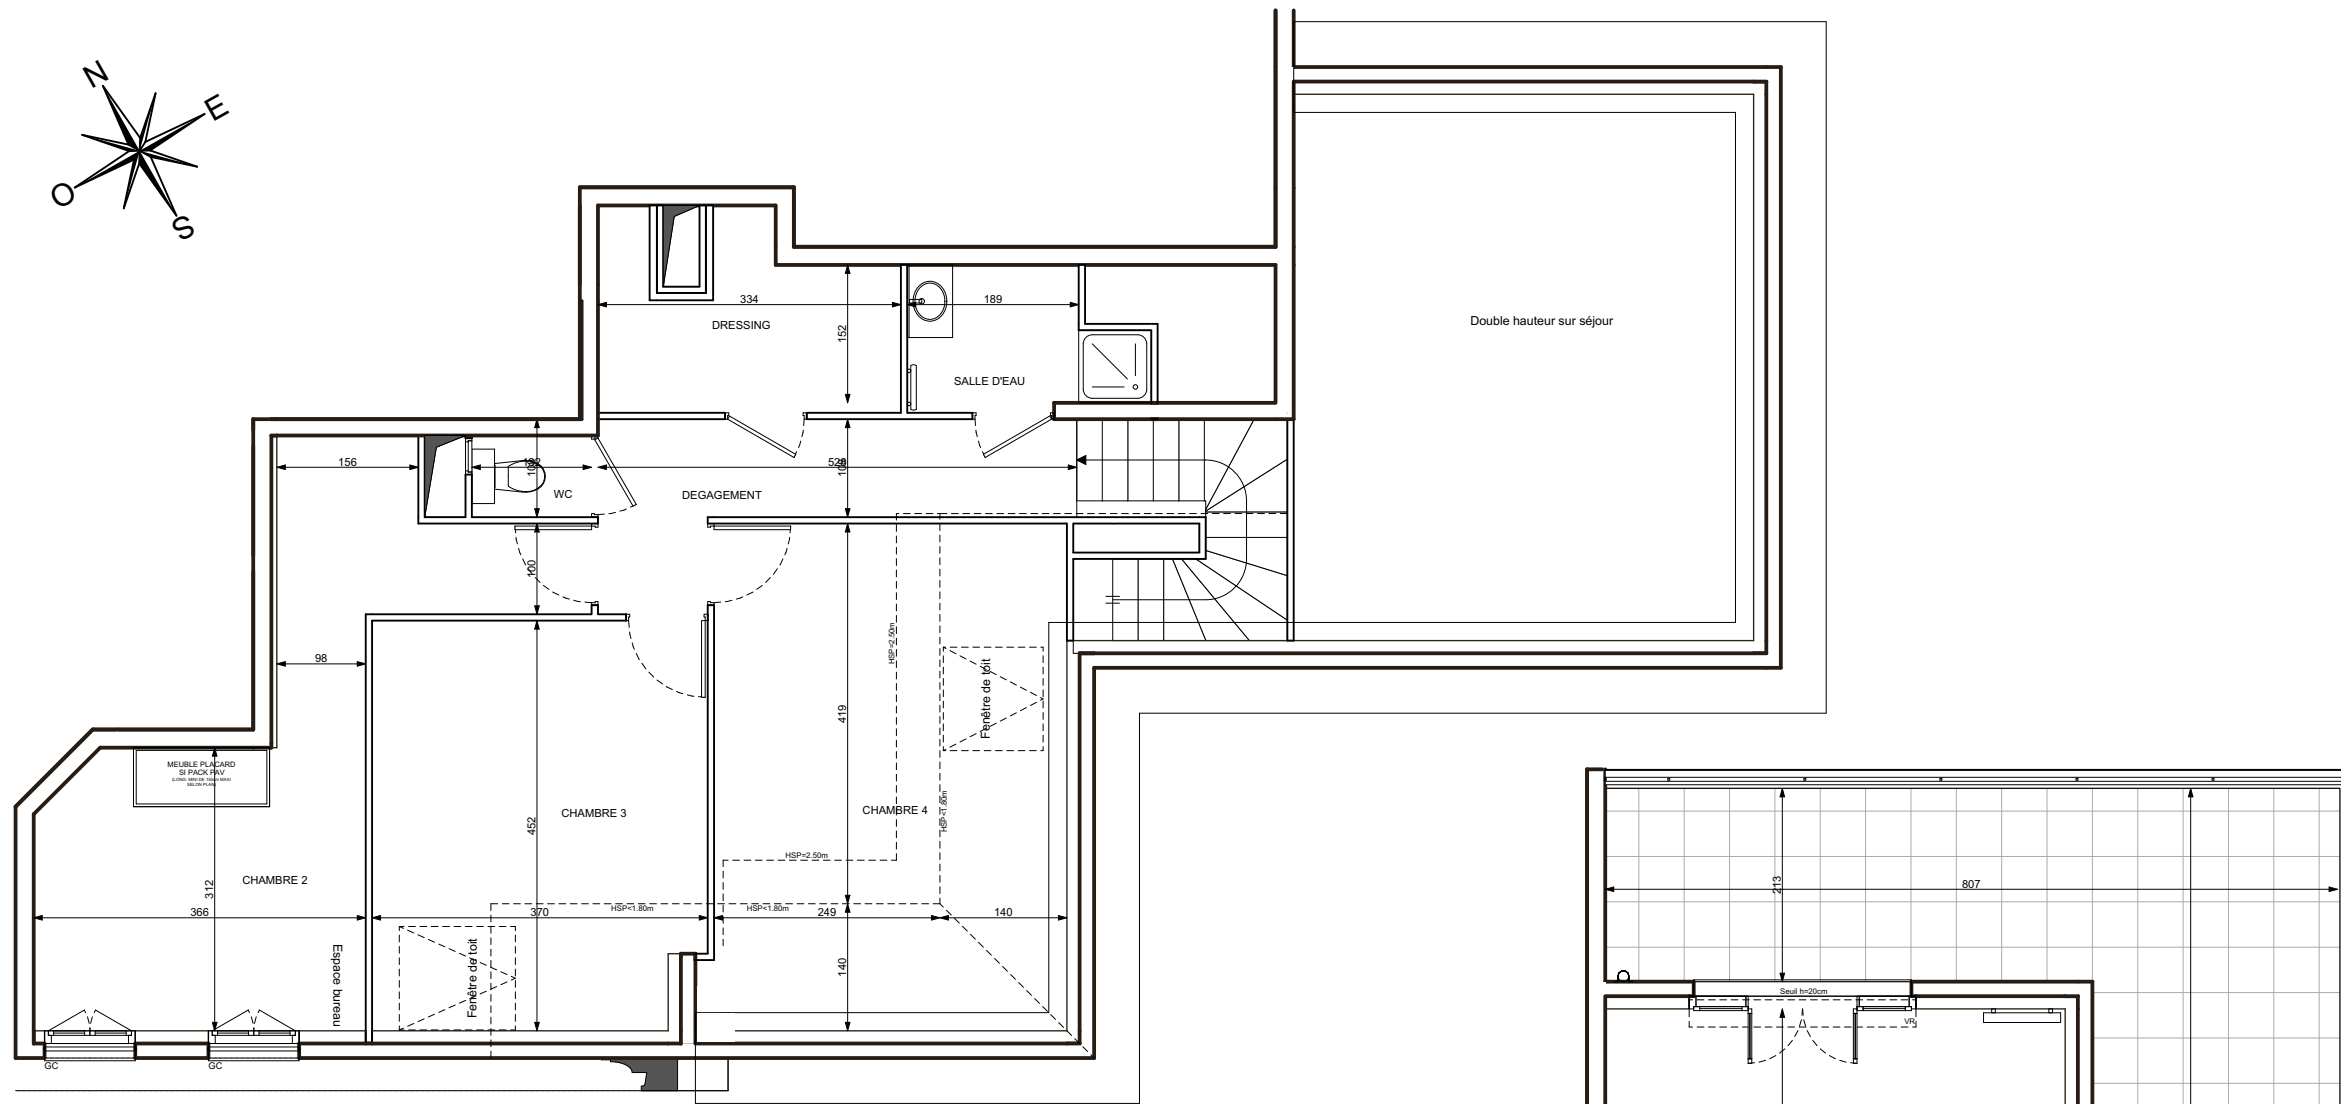

Niveau haut

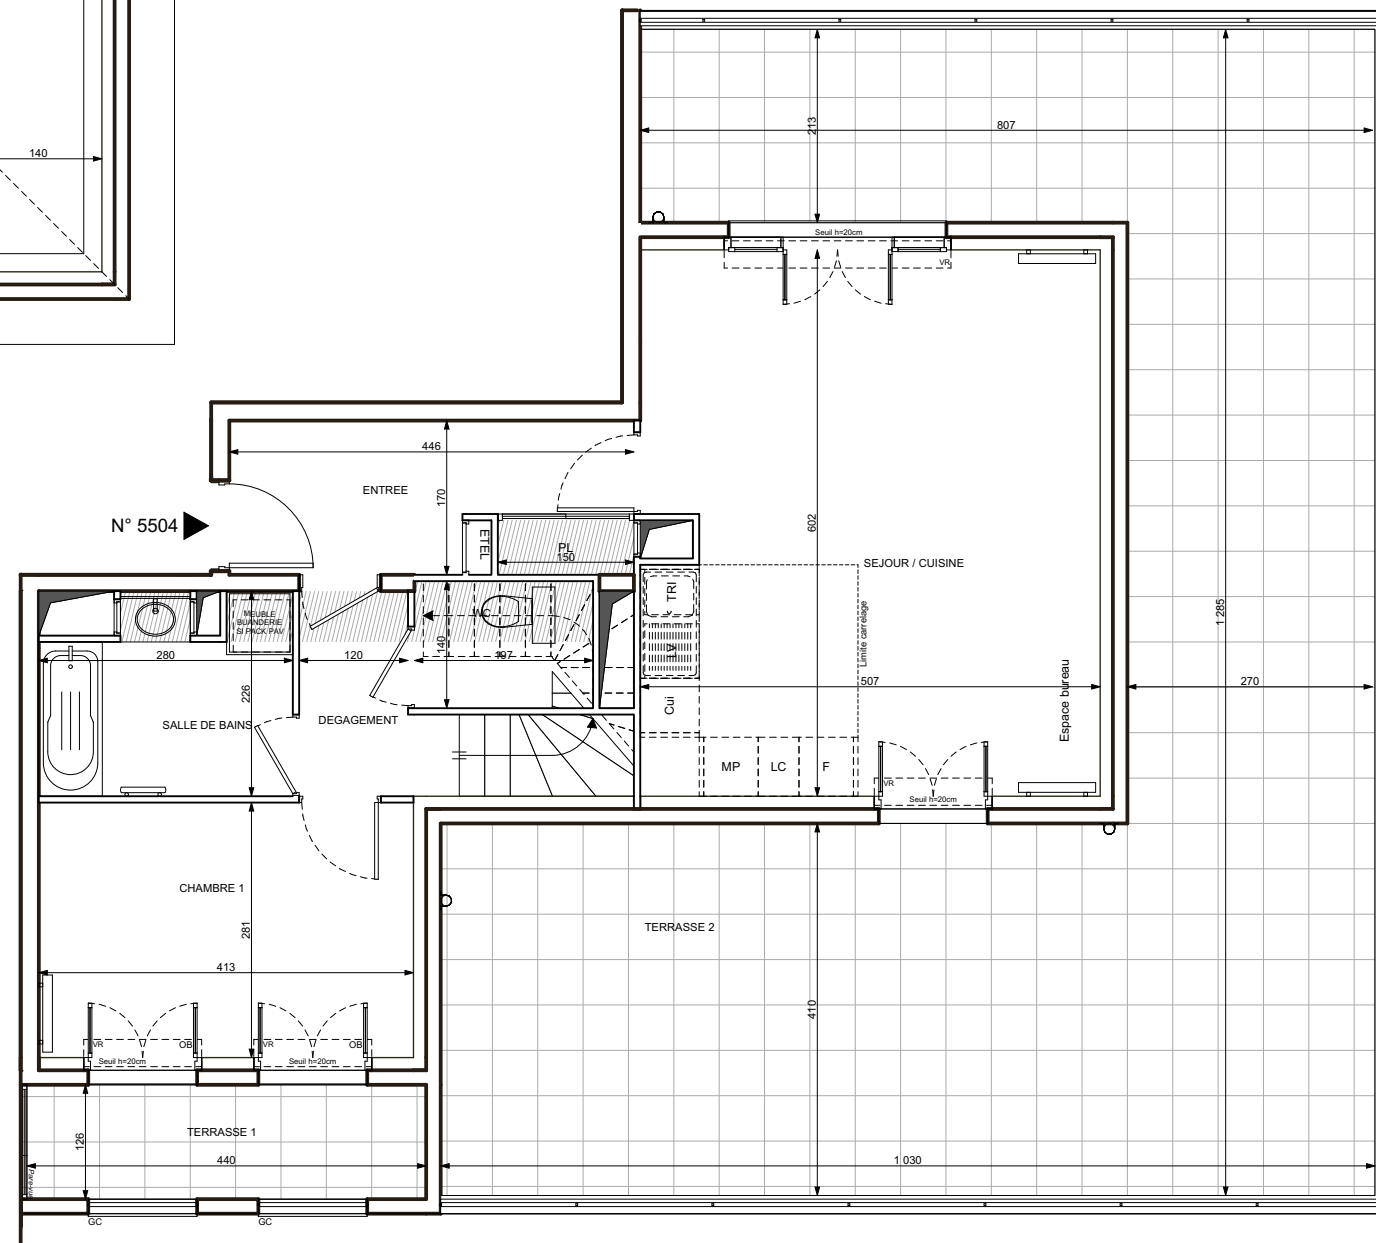

Niveau bas

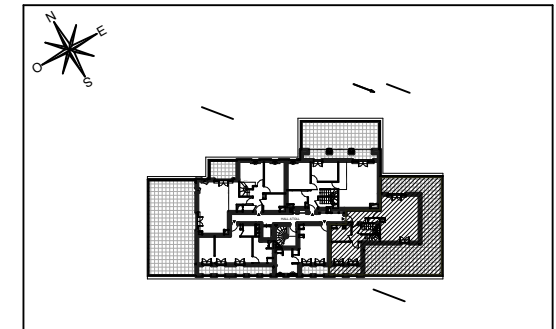

HALL ATOLL

Appartement de 5 pièces duplex
n° 5504 au 5^{ème} étage

ENTREE	7,21	m ²
SEJOUR / CUISINE	30,16	m ²
CHAMBRE 1	11,61	m ²
SALLE DE BAINS	5,60	m ²
WC	2,76	m ²
DEGAGEMENT	2,71	m ²
CHAMBRE 2	17,94	m ²
CHAMBRE 3	13,38	m ²
CHAMBRE 4	10,43	m ²
DRESSING	5,99	m ²
SALLE D'EAU	3,60	m ²
WC	1,19	m ²
DEGAGEMENT	6,93	m ²
SURFACE TOTALE HABITABLE	119,51	m²
TERRASSE 1	5,55	m ²
TERRASSE 2	77,56	m ²
SURFACE TOTALE PRIVATIVE	202,62	m²

LEGENDE			
LL	LAVE-LINGE	OB	OSSILO-BATTANT
LV	LAVE-VAISSELLE	CUI	BLOC CUISSON
TRI	TRI SELECTIF	F	REFRIGERATEUR
MP	MODULE PACK (SI PACKPAV OU PAL ACHETE ENSUPPLEMENT)	LC	LINEAIRE COMPLEMENT. (EXIGENCE NF HABITAT)
AV	ALLEGE VITREE	LIMITE SUP. DES TRAPPES DE VISITE DES CUISINES < 75CM DU SOL FINI	
GC	GARDE-CORPS	VR	VOLET ROULANT
	SOFFITE	ETEL	ESPACE TECH. ELEC. DU LOGEMENT
	RETOMBEE DE POUTRE		RADIATEUR
			SECHE-SERV.

Hauteur sous plafond des pièces principales sauf mention particulière : 2,50 m