
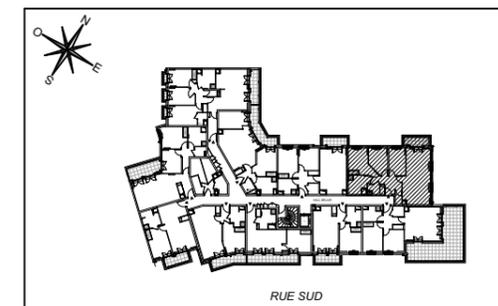


L'ARCHIPEL

Route de Seine - Lot 2
95240 - CORMEILLES-EN-PARISIS

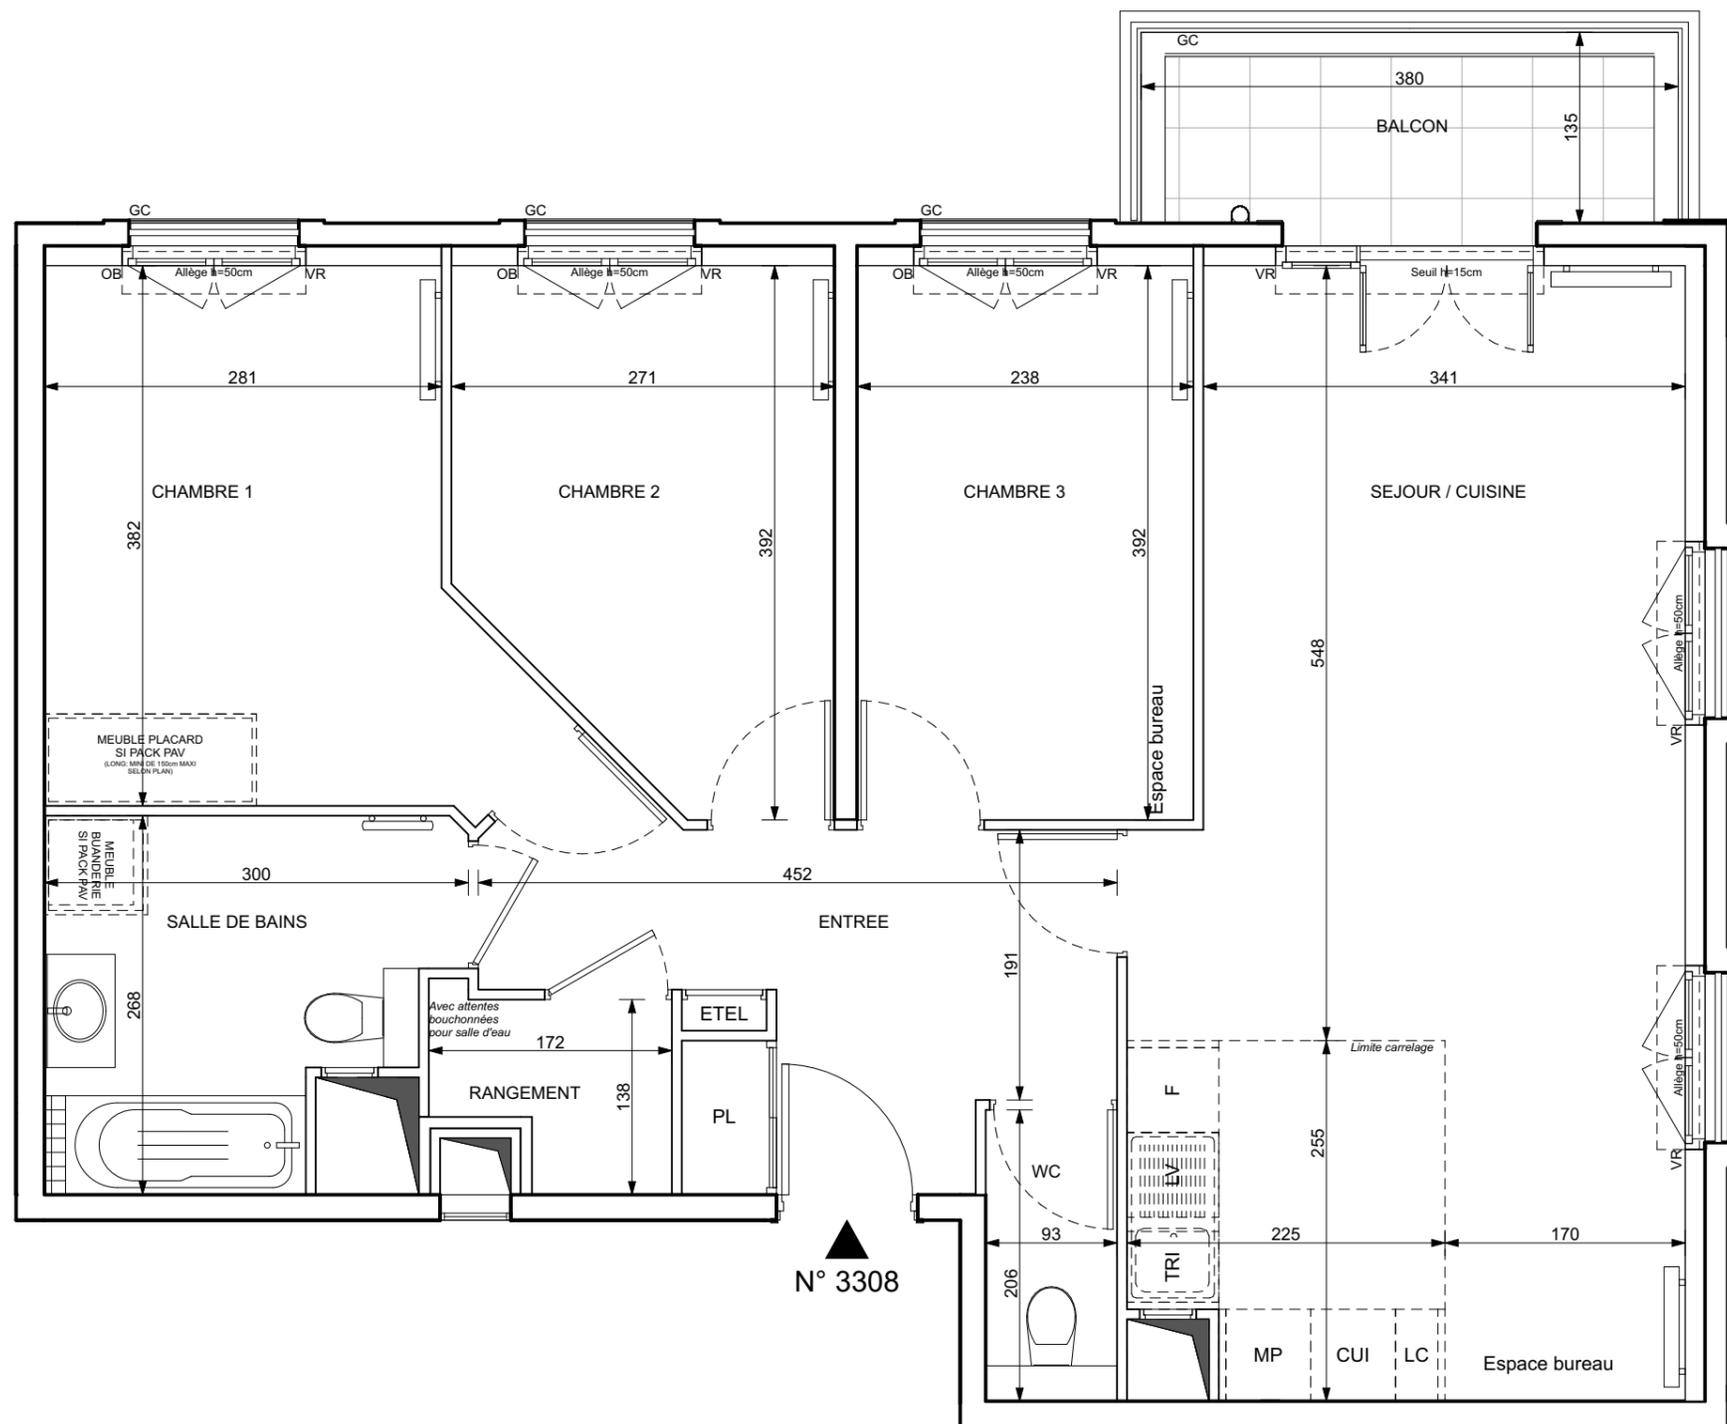

HALL BELAIR

Appartement de 4 pièces
n° 3308 au 3ème étage

ENTREE	9,05 m ²
SEJOUR / CUISINE	29,14 m ²
CHAMBRE 1	11,62 m ²
CHAMBRE 2	9,23 m ²
CHAMBRE 3	9,33 m ²
RANGEMENT	2,01 m ²
SALLE DE BAINS	6,75 m ²
WC	1,92 m ²
SURFACE TOTALE HABITABLE	79,05 m²
BALCON	5,13 m ²
SURFACE TOTALE PRIVATIVE	84,18 m²

LEGENDE			
LL	LAVE-LINGE	CUI	BLOC CUISSON
LV	LAVE-VAISSELLE	F	REFRIGERATEUR
TRI	TRI SELECTIF	LC	LINEAIRE COMPLEMENT. (EXIGENCE NF HABITAT)
MP	MODULE PACK (SI PACKPAV OU PAL ACHETE ENSUPPLEMENT)	LIMITE SUP. DES TRAPPES DE VISITE DES CUISINES < 75CM DU SOL FINI	
AV	ALLEGE VITREE	VR	VOLET ROULANT
GC	GARDE-CORPS	ETEL	ESPACE TECH. ELEC. DU LOGEMENT
	SOFFITE		RADIATEUR
	RETOMBEE DE POUTRE		SECHE-SERV.

Hauteur sous plafond des pièces principales sauf mention particulière : 2,50 m

Echelle		Date	28/04/2022	Indice	: 0
---------	--	------	------------	--------	-----