


BELLICIME


CHEMIN DU PIAT
38330 ST NAZAIRE LES EYMES

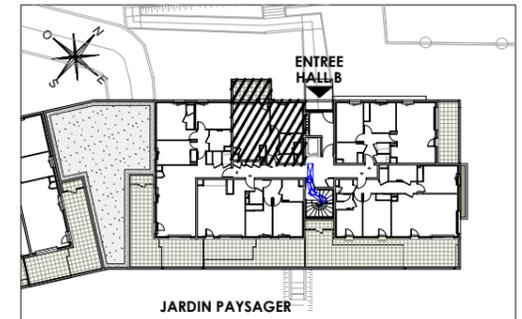

HALL B

Appartement de 2 pièces
n° 005 au Rez de chaussée

ENTREE	4,90 m ²
SEJOUR / CUISINE	21,10 m ²
CHAMBRE	11,00 m ²
SALLE DE BAINS	4,90 m ²
WC	1,40 m ²
SURFACE TOTALE HABITABLE	43.30 m²
BALCON	8,00 m ²
SURFACE TOTALE PRIVATIVE	51.30 m²

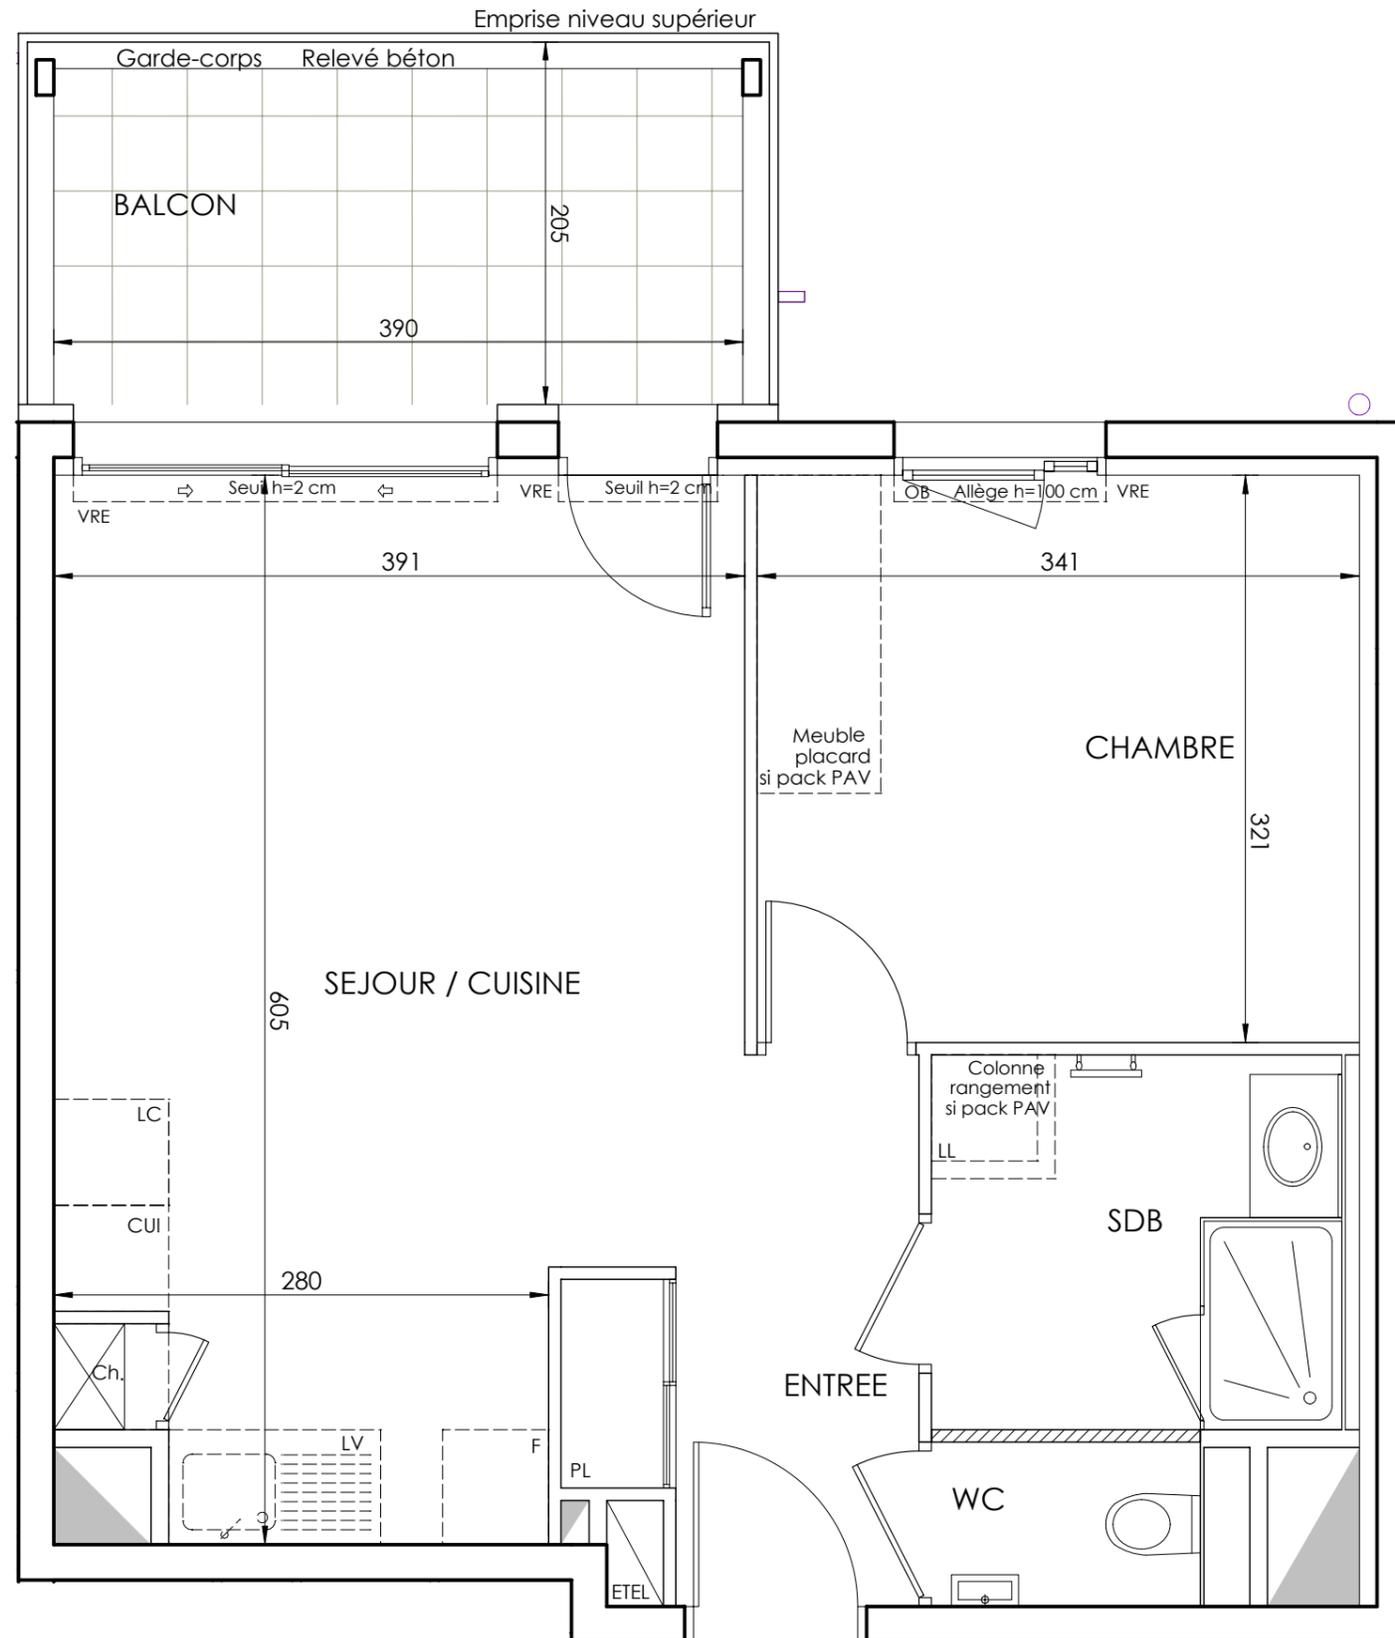

B005

LEGENDE			
EMPLACEMENT			
CUI	BLOC CUISSON	LL	LAVE-LINGE
F	REFRIGERATEUR	LV	LAVE-VAISSELLE
LC	LINEAIRE COMPLEMENT. (EXIGENCE NF HABITAT)	⬇	ATTENTE LAVE-LINGE
OB	OSCILLO-BATTANT	LIMITE SUP. DES TRAPPES DE VISITE DES CUISINES <75CM DU SOL FINI	
AV	ALLEGE VITREE	VRE	VOLET ROULANT ELEC.
GC	GARDE-CORPS	ETEL	ESPACE TECH. ELEC. DU LOGEMENT
	FAUX-PLAFOND, SOFFITE		CLOISON DEMONTABLE
	RETOMBEE DE POUTRE		CAISSON EN PLINTHES

Hauteur sous plafond des pièces principales sauf mention particulière : 2.50 m

Echelle		Date	24/04/2023	Indice : 2
---------	--	------	------------	------------