



BELLICIME

CHEMIN DU PIAT
38330 ST NAZAIRE LES EYMES

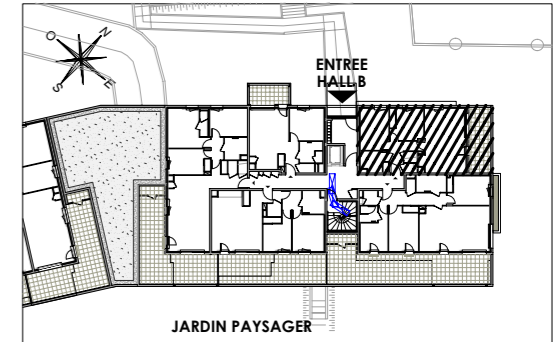

HALL B Appartement de 3 pièces n° 001 au Rez de chaussée

ENTREE	7,00 m ²
SEJOUR / CUISINE	26,70 m ²
CHAMBRE 1	11,80 m ²
CHAMBRE 2	10,70 m ²
SALLE DE BAINS	5,10 m ²
WC	1,30 m ²
BUANDERIE	1,40 m ²
SURFACE TOTALE HABITABLE	64,00 m²
TERRASSE	14,20 m ²
SURFACE TOTALE PRIVATIVE	78,20 m²

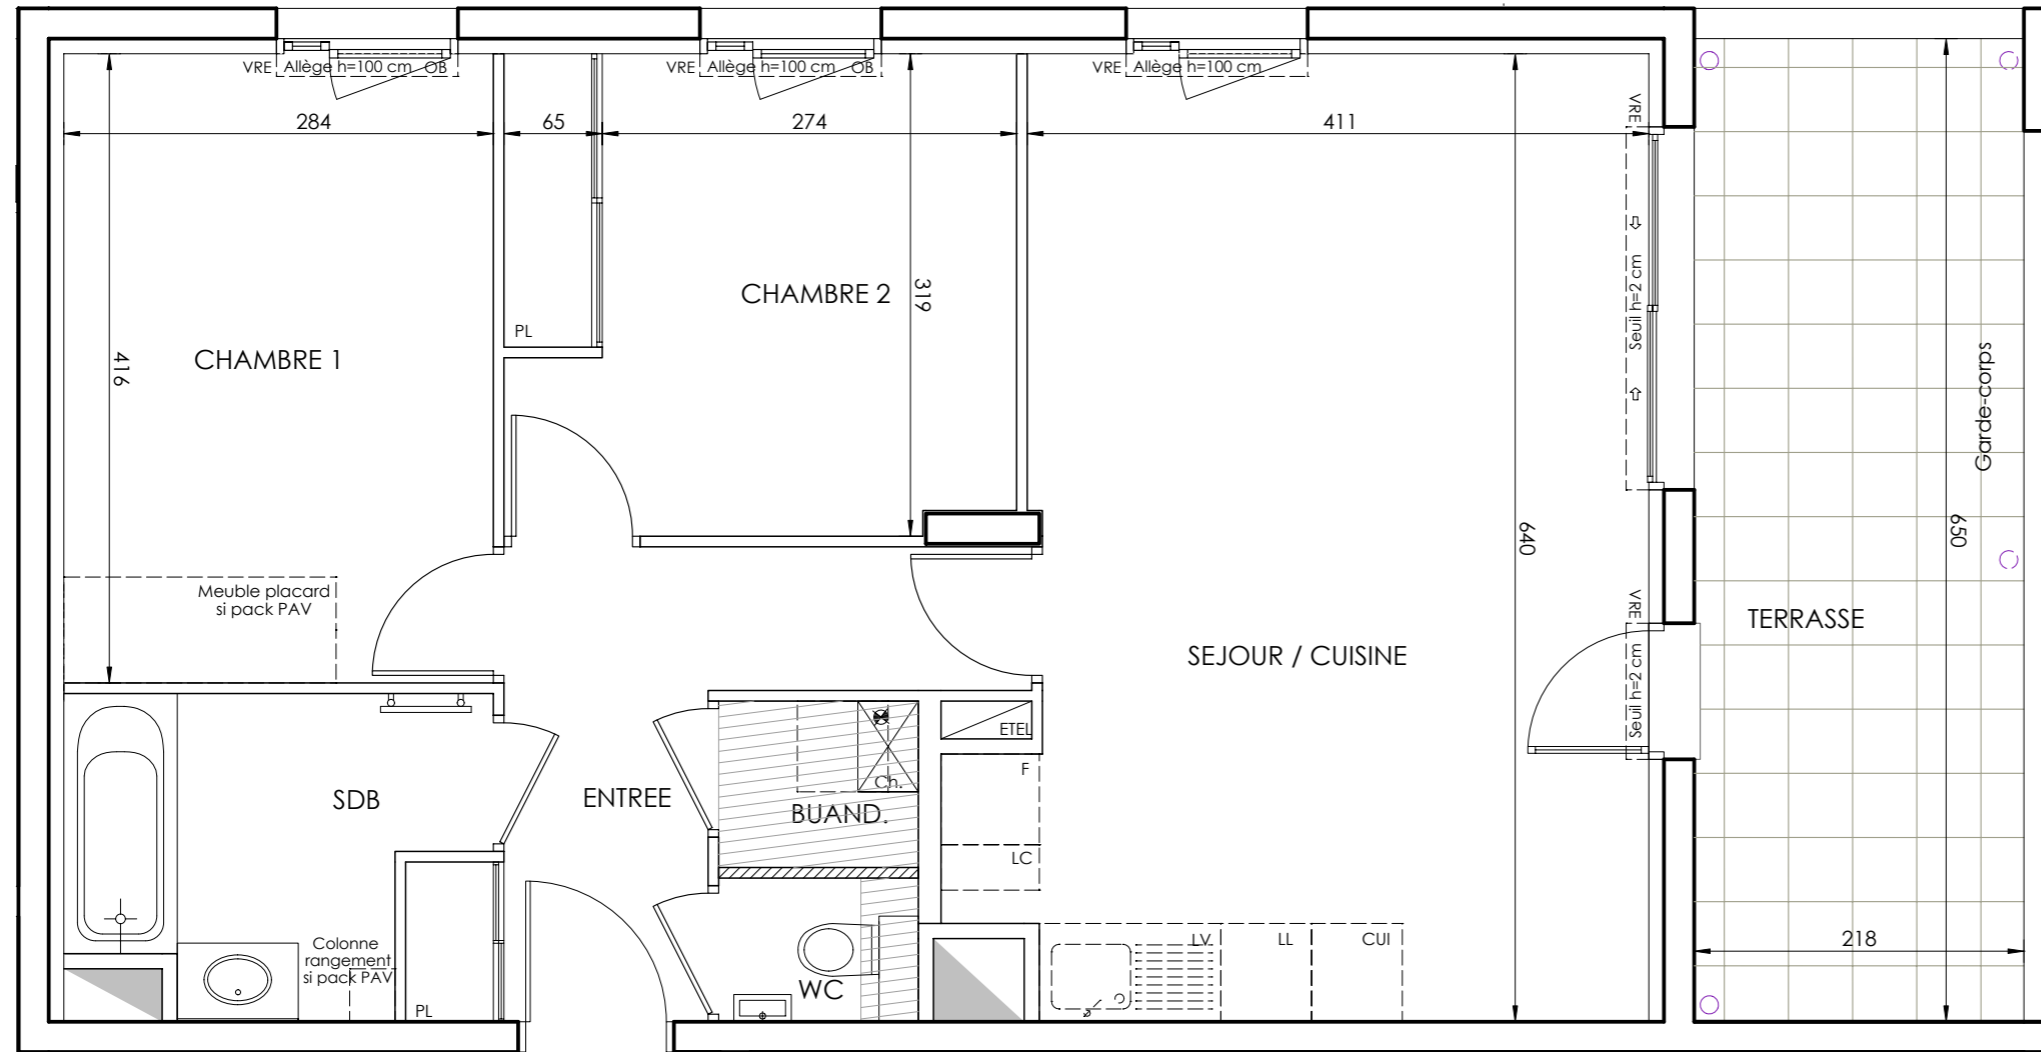

B001

LEGENDE	
EMPLACEMENT	
CUI	BLOC CUISSON
F	REFRIGERATEUR
LC	LINEAIRE COMPLEMENT. (EXIGENCE NF HABITAT)
OB	OSCILLO-BATTANT
AV	ALLEGE VITREE
GC	GARDE-CORPS
	FAUX-PLAFOND, SOFFITE
	RETOMBEE DE POUTRE
LL	LAVE-LINGE
LV	LAVE-VAISSELLE
	ATTENTE LAVE-LINGE
	LIMITE SUP. DES TRAPPES DE VISITE DES CUISINES <75CM DU SOL FINI
VRE	VOLET ROULANT ELEC.
ETEL	ESPACE TECH. ELEC. DU LOGEMENT
	CLOISON DEMONTABLE
	CAISSON EN PLINTHES

Hauteur sous plafond des pièces principales sauf mention particulière : 2.50 m

Echelle		Date	24/04/2023	Indice : 2
---------	--	------	------------	------------