


BELLICIME


CHEMIN DU PIAT
38330 ST NAZAIRE LES EYMES

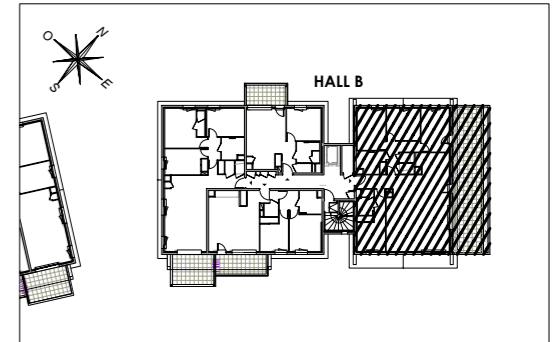

HALL B Appartement de 5 pièces n° 204 au 2ème étage

ENTREE	5,20 m ²
SEJOUR / CUISINE	52,30 m ²
CHAMBRE 1	11,80 m ²
CHAMBRE 2	10,70 m ²
CHAMBRE 3	12,10 m ²
CHAMBRE 4	12,70 m ²
SALLE DE BAINS	5,30 m ²
SALLE D'EAU	3,60 m ²
WC	1,40 m ²
DEGAGEMENT	7,00 m ²
BUANDERIE	1,40 m ²
SURFACE TOTALE HABITABLE	123,50 m²
TERRASSE	40,00 m ²
SURFACE TOTALE PRIVATIVE	163,50 m²

B204

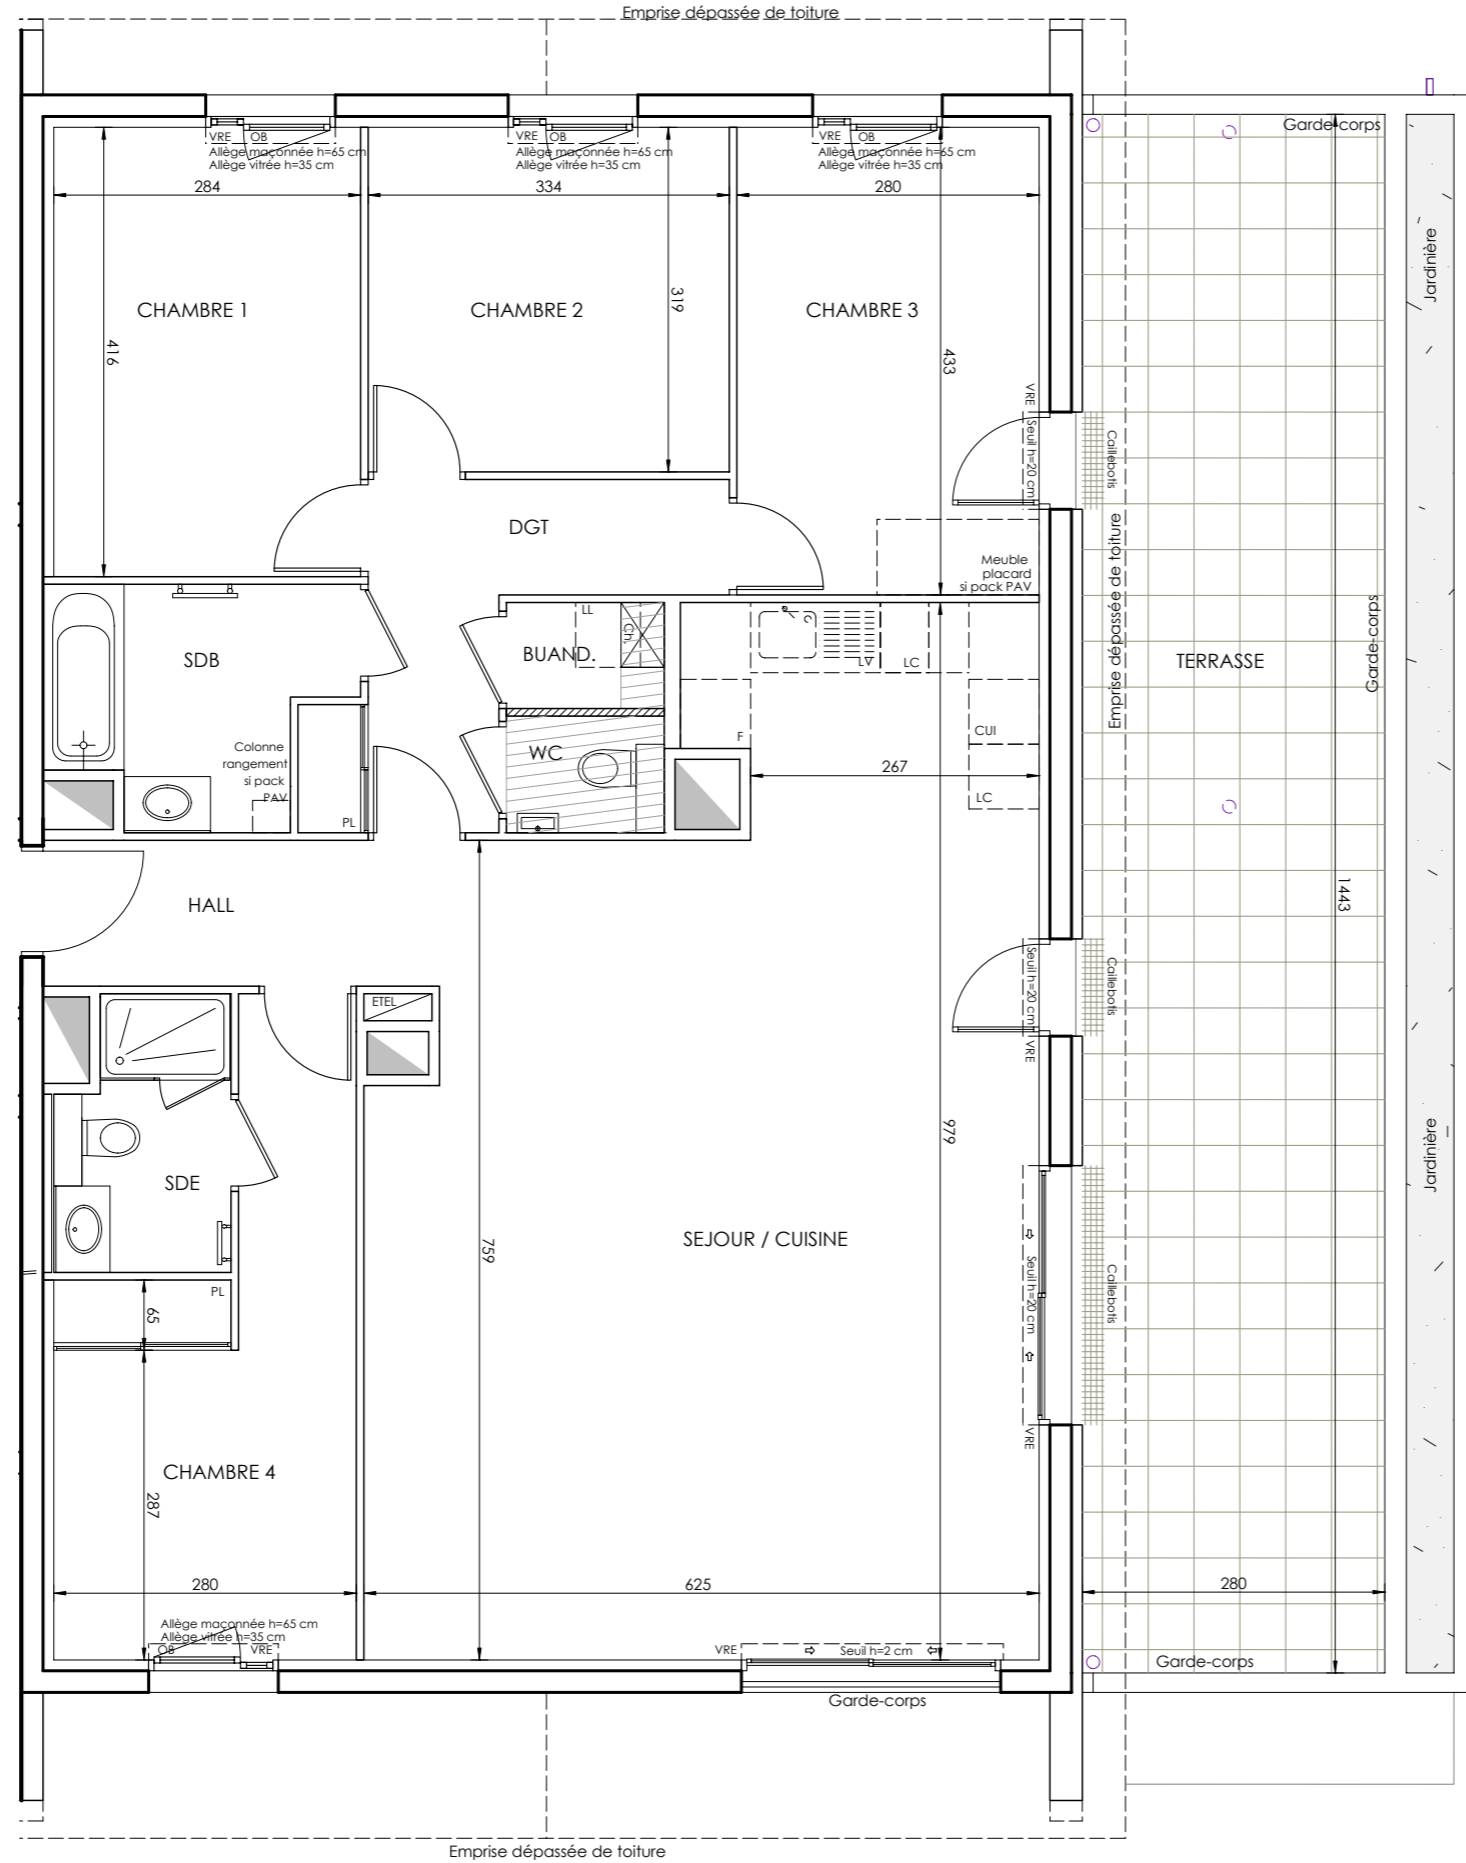

LEGENDE

EMPLACEMENT			
CUI	BLOC CUISSON	LL	LAVE-LINGE
F	REFRIGERATEUR	LV	LAVE-VAISSELLE
LC	LINEAIRE COMPLEMENT. (EXIGENCE NF HABITAT)	⬇	ATTENTE LAVE-LINGE
OB	OSCILLO-BATTANT	LIMITE SUP. DES TRAPPES DE VISITE DES CUISINES <75CM DU SOL FINI	
AV	ALLEGE VITREE	VRE	VOLET ROULANT ELEC
GC	GARDE-CORPS	ETEL	ESPACE TECH. ELEC. DU LOGEMENT
	FAUX-PLAFOND, SOFFITE		CLOISON DEMONTABLE
	RETOMBEE DE POUTRE		CAISSON EN PLINTHES

Hauteur sous plafond des pièces principales sauf mention particulière : 2.50 m

Echelle		Date	12/02/2024	Indice : 4
---------	--	------	------------	------------