

L'Hôtel des Compagnons

23 rue Armand Brossard
44000 Nantes

PLAN D'AMENAGEMENT - Indice C

Lot 42

Type T2

Plan de niveaux

R+4

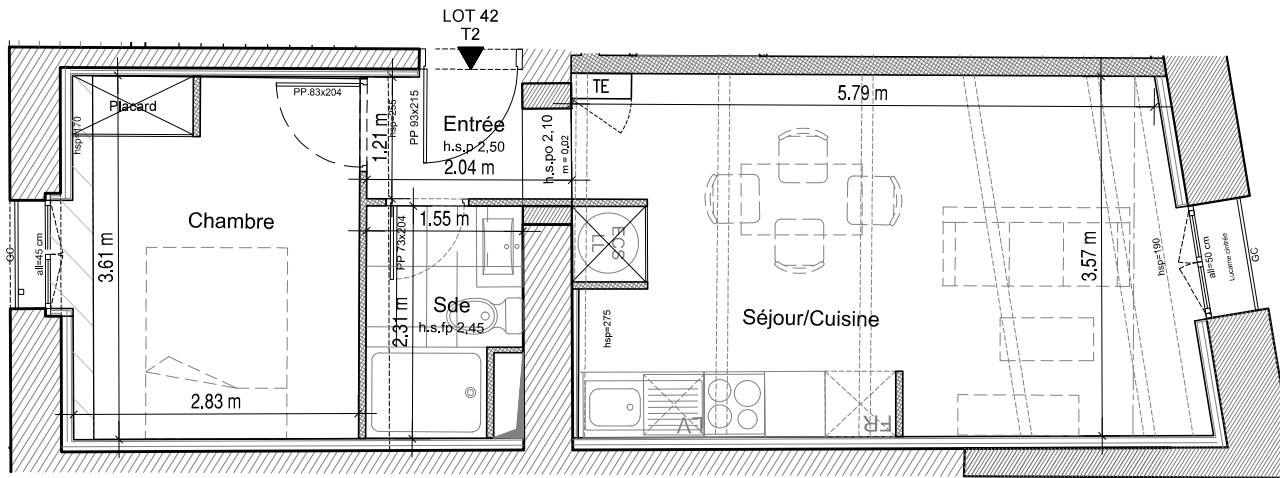
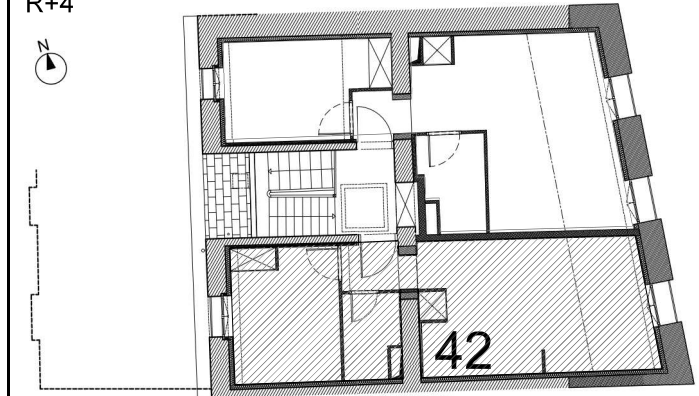


Tableau des surfaces

SURFACES EXISTANTES

Surface Plateau	38,28	m ²
Surfaces Carrez	28,51	m ²

SURFACES HABITABLES PROJETEES

Pièces	Surfaces habitables	
Entrée	2,38	m ²
Séjour / Cuisine	21,39	m ²
Salle d'eau	3,26	m ²
Chambre	9,46	m ²


TOTALE 36,49 m²

Hauteurs hors retombées de poutres

Le présent plan exprime les dispositions générales du lot. Celles-ci sont susceptibles de variations en fonction notamment des nécessités techniques et de l'avis et des demandes des services de l'urbanisme, des services de la DRAC et de l'Architecte des Bâtiments de France.

LEGENDE

TE	ESPACE TECHNIQUE ELECTRIQUE DU LOGT.	ECS	BALLON D'EAU CHAUDE SANITAIRE
		SECH	SECHE-SERVETTES
LL	LAVE LINGE	FR	REFRIGERATEUR
LV	LAVE VAISSELLE		
GC	GARDE-CORPS	PV	PORTE VITREE
VB	VOLETS BATTANTS		
h.s.p=	HAUTEUR SOUS PLAFOND	all=	HAUTEUR D'ALLEGE
h.s.po=	HAUTEUR SOUS POUTRE		
m=	HAUTEUR MARCHÉ		
	SURFACE D'UNE HAUTEUR INFÉRIEURE A 1,80m		

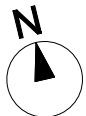

Echelle : 1:75
Les cotes sont indiquées en mètres sur le plan.

