



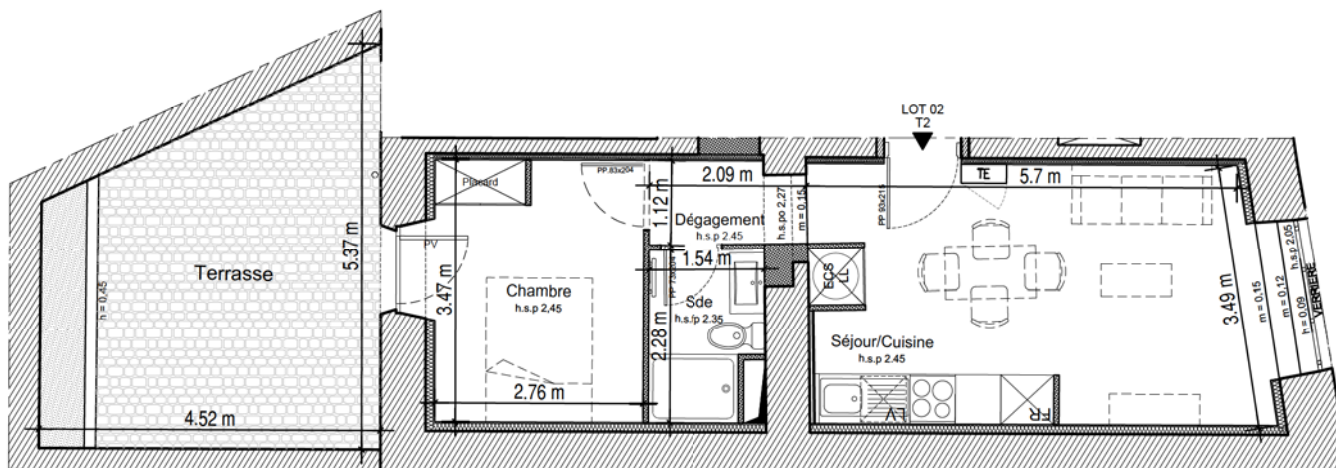

Echelle : 1:100
Les cotes sont indiquées en mètres sur le plan.

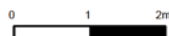

LEGENDE



ESPACE TECHNIQUE
ELECTRIQUE DU LOGT.



BALLON D'EAU CHAUDE SANITAIRE



SECHE-SERVETTES

LL

LAVE LINGE

FR

REFRIGERATEUR

LV

LAVE VAISSELLE

GC

GARDE-CORPS

PV

PORTE VITREE

VB

VOILETS BATTANTS

h.s.p.=

HAUTEUR SOUS PLAFOND

all=

HAUTEUR D'ALLEGE

h.s.po=

HAUTEUR SOUS POUTRE

m=

HAUTEUR MARCHE



SURFACE D'UNE HAUTEUR INFERIEURE A 1,80m

L'Hôtel des Compagnons

23 rue Armand Brossard
44000 Nantes

PLAN D'AMENAGEMENT - Indice A

Lot 02

Type T2

Plans de niveaux

RDC

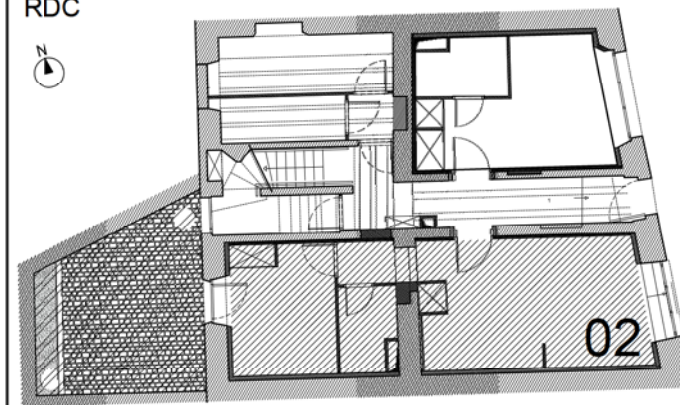


Tableau des surfaces

SURFACES EXISTANTES

Surface Plateau	39,26	m²
Surfaces Carrez	38,59	m²

SURFACES HABITABLES PROJETEES

Pièces	Surfaces habitables	
Séjour / Cuisine	20,16	m²
Dégagement	2,20	m²
Salle d'eau	3,22	m²
Chambre	9,52	m²

TOTALE	35,10	m²
Terrasse	16,78	m²

Hauteurs hors retombées de poutres

Le présent plan exprime les dispositions générales du lot. Celles-ci sont susceptibles de variations en fonction notamment des nécessités techniques et de l'avis et des demandes des services de l'urbanisme, des services de la DRAC et de l'Architecte des Bâtiments de France.