



L'ESTUAIRE

ROUTE DE SEINE
95240 CORMEILLES-EN-PARISIS

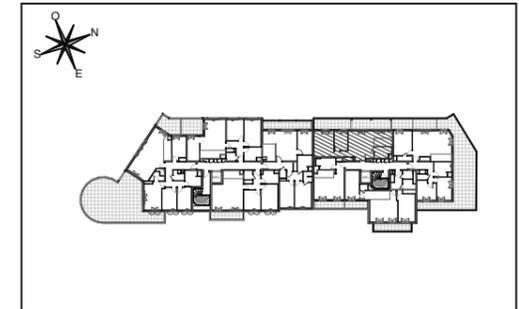

HALL HARFLEUR

Appartement de 2 pièces Evolutif
n° 1501B au cinquième étage

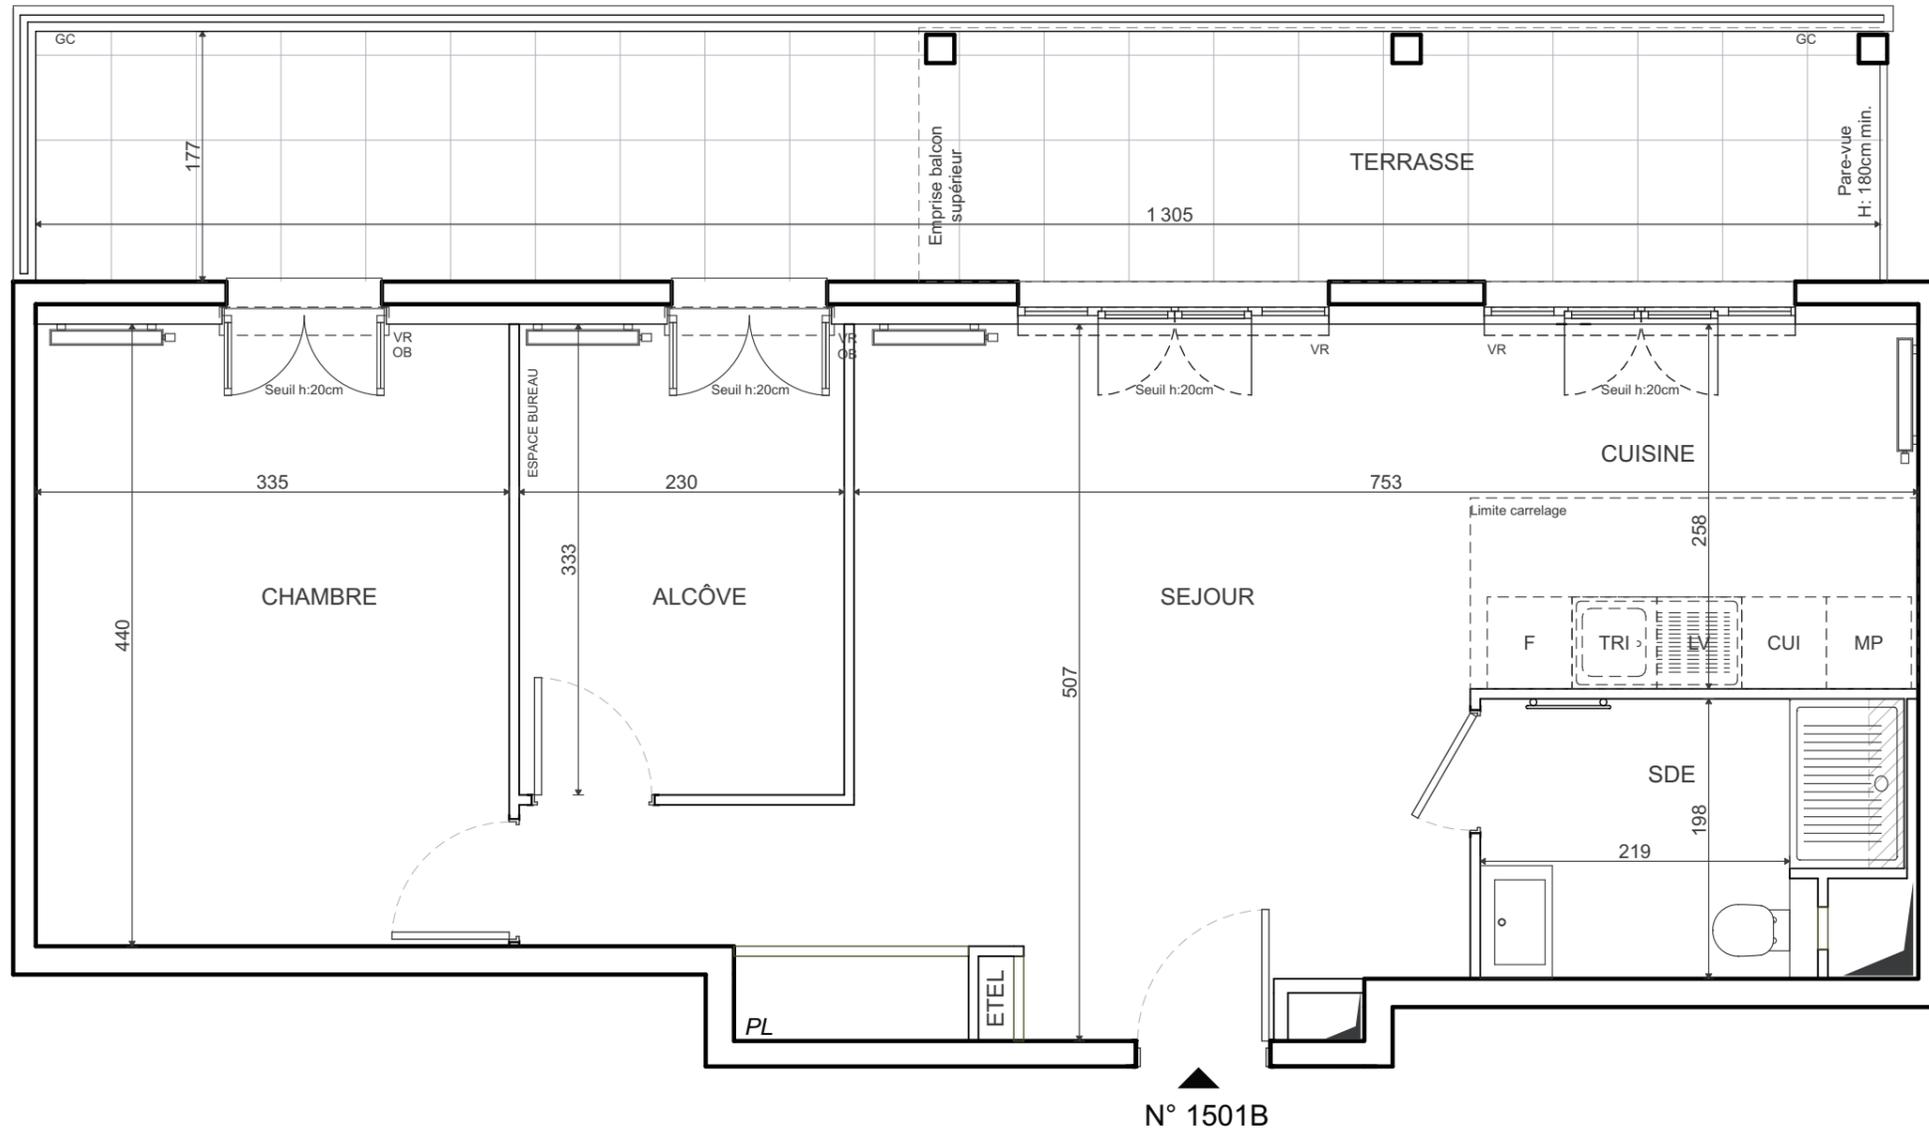

SEJOUR-CUISINE	32,23m ²
CHAMBRE	14,74m ²
ALCÔVE	7,66m ²
SALLE D'EAU	5,31m ²
SURFACE TOTALE HABITABLE	59,94m²
TERRASSE	22,99m ²
SURFACE TOTALE PRIVATIVE	82,93m²

PROVISOIRE

LEGENDE			
LL	LAVE-LINGE	CUI	BLOC CUISSON
LV	LAVE-VAISSELLE	F	REFRIGERATEUR
MP	MODULE PACK (SI PACK PAV OU PAL ACHETE EN SUPPLEMENT)	LC	LINEAIRE COMPLEMENT. (EXIGENCE NF HABITAT)
VB	VOLET BATTANT	LIMITE SUP. DES TRAPPES DE VISITE DES CUISINES < 75CM DU SOL FINI	
VR	VOLET ROULANT	AV	ALLEGE VITREE
GC	GARDE-CORPS	ETEL	ESPACE TECH. ELEC. DU LOGEMENT
	SOFFITE		RADIATEUR
	RETOMBEE DE POUTRE		SECHE-SERV.

Hauteur sous plafond des pièces principales sauf mention particulière : 2.50 m

Echelle	0 0.5 1m	Date	27/10/2023	INDICE 0
---------	----------	------	------------	----------