



# L'ESTUAIRE

ROUTE DE SEINE  
95240 CORMEILLES-EN-PARISIS

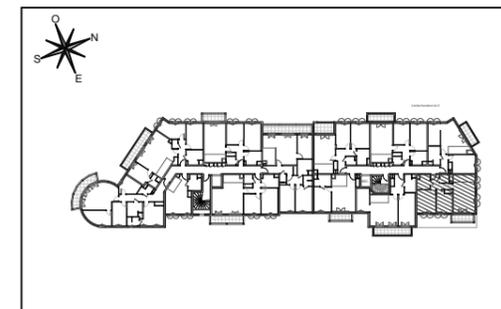

## HALL HARFLEUR Appartement de 3 pièces n° 1405 au quatrième étage

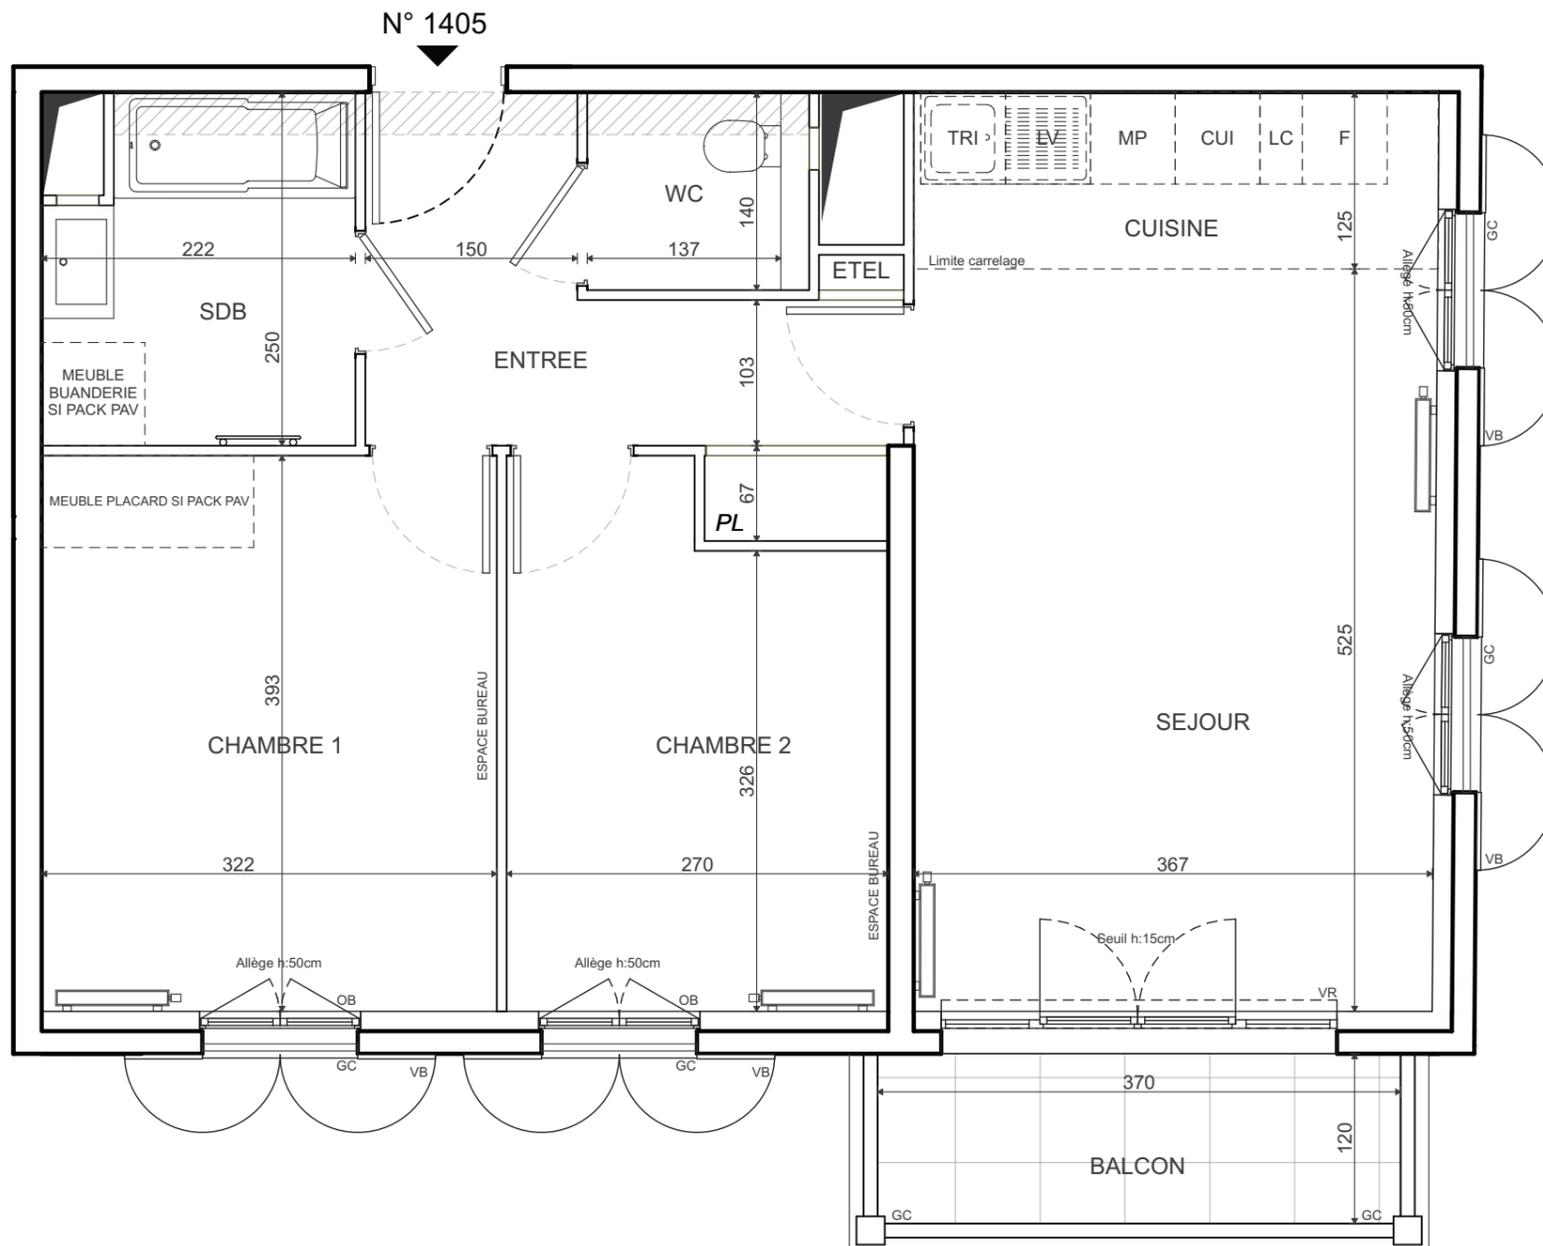

|                                 |                           |
|---------------------------------|---------------------------|
| ENTREE                          | 6,91m <sup>2</sup>        |
| SEJOUR-CUISINE                  | 24,00m <sup>2</sup>       |
| CHAMBRE 1                       | 12,65m <sup>2</sup>       |
| CHAMBRE 2                       | 9,70m <sup>2</sup>        |
| SALLE DE BAINS                  | 5,14m <sup>2</sup>        |
| WC                              | 1,92m <sup>2</sup>        |
| <b>SURFACE TOTALE HABITABLE</b> | <b>60,32m<sup>2</sup></b> |
| BALCON                          | 4,44m <sup>2</sup>        |
| <b>SURFACE TOTALE PRIVATIVE</b> | <b>64,76m<sup>2</sup></b> |

| LEGENDE |   |   |   |
|---------|---|---|---|
| LL      | LAVE-LINGE  | CUI   | BLOC CUISSON                                  |
| LV      | LAVE-VAISSELLE  | F   | REFRIGERATEUR                                 |
| MP      | MODULE PACK<br>(SI PACK PAV OU PAL ACHETE<br>EN SUPPLEMENT) | LC  | LINEAIRE COMPLEMENT.<br>(EXIGENCE NF HABITAT) |
| VB      | VOLET BATTANT   | LIMITE SUP. DES TRAPPES<br>DE VISITE DES CUISINES < 75CM<br>DU SOL FINI |   |
| VR      | VOLET ROULANT   | AV  | ALLEGE VITREE                                 |
| GC      | GARDE-CORPS   | ETEL  | ESPACE TECH. ELEC.<br>DU LOGEMENT             |
|         | SOFFITE   |   | RADIATEUR                                     |
|         | RETOMBEE DE<br>POUTRE                                       |   | SECHE-SERV.                                   |

Hauteur sous plafond des pièces principales sauf mention particulière : 2.50 m

|         |          |      |            |          |
|---------|----------|------|------------|----------|
| Echelle | 0 0.5 1m | Date | 29/04/2022 | INDICE 0 |
|---------|----------|------|------------|----------|