




**VERCŒUR**

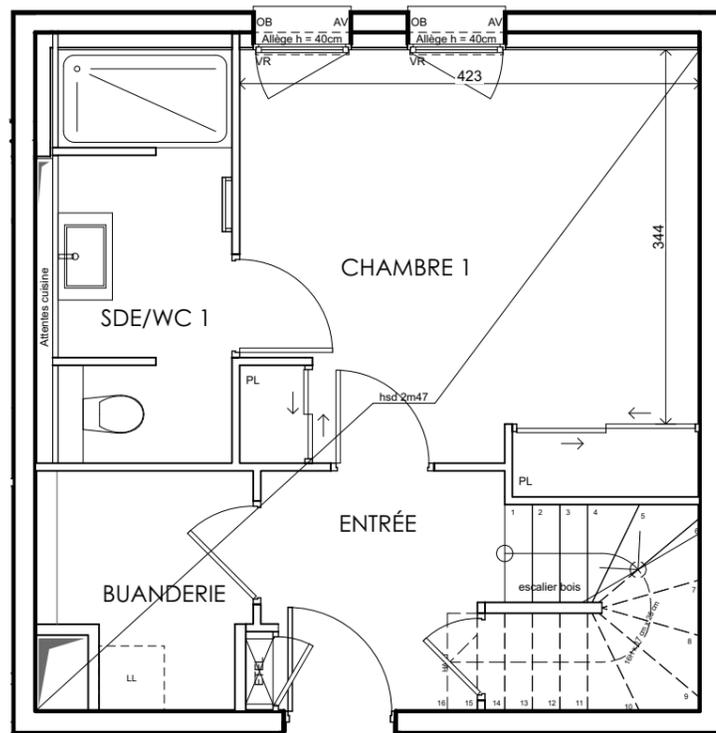

PLAN NIVEAU INFÉRIEUR  
N° A110

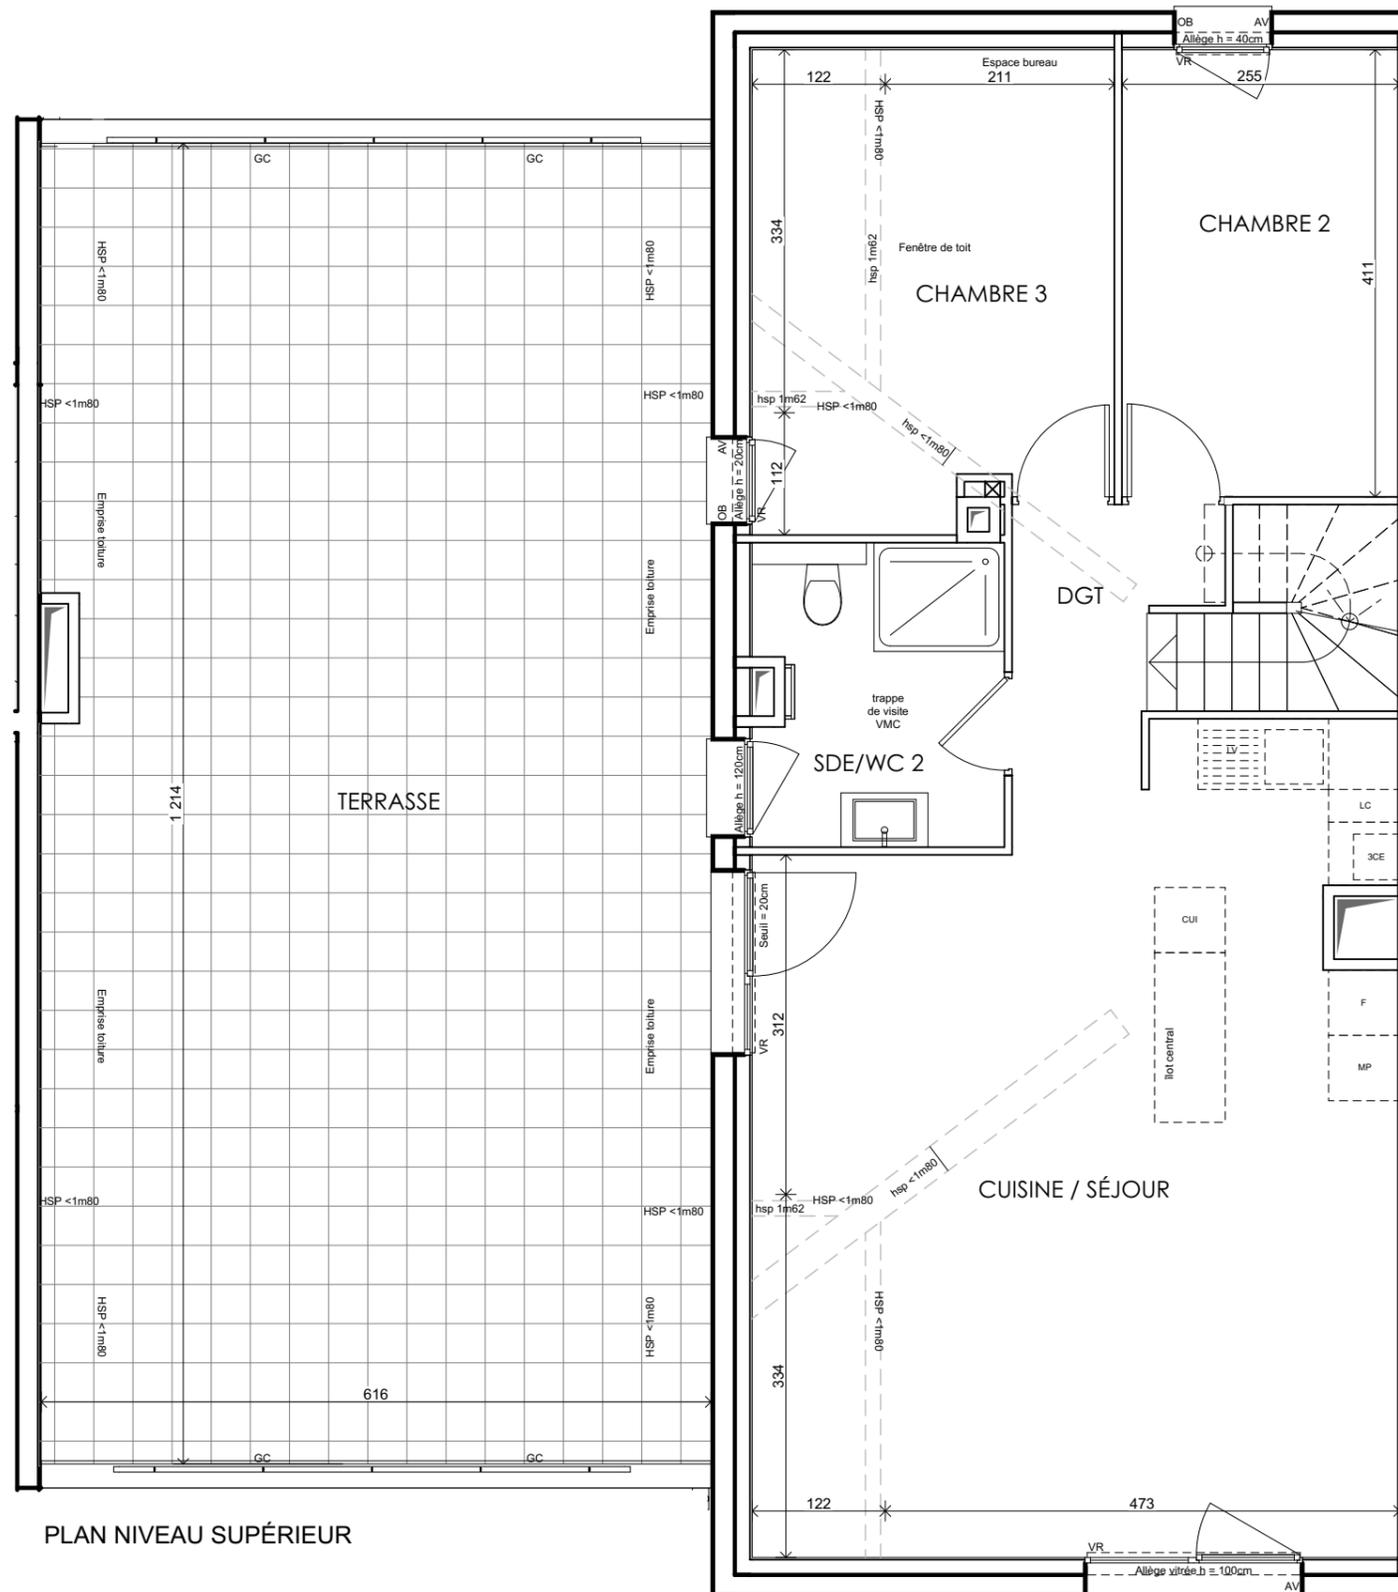

PLAN NIVEAU SUPÉRIEUR

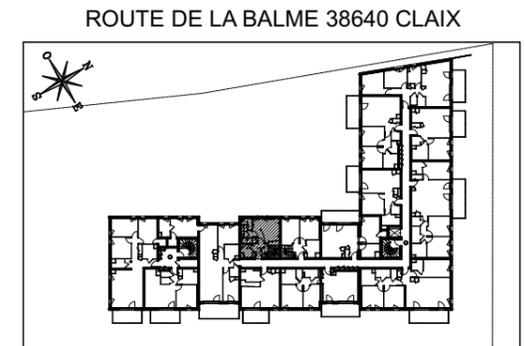

ROUTE DE LA BALME 38640 CLaix

**HALL A**

Appartement de 4 pièces  
n°A110 en R+1 et R+2

ENTRÉE	5,61
CUISINE / SÉJOUR	37,26
CHAMBRE 1	16,54
CHAMBRE 2	10,48
CHAMBRE 3	10,16
BUANDERIE	3,83
SALLE D'EAU / WC 1	5,96
SALLE D'EAU / WC 2	6,19
DÉGAGEMENT	3,93
<b>SURFACE TOTALE HABITABLE</b>	<b>99,96 m<sup>2</sup></b>
SURF H<1.8m	8,48
TERRASSE	68,57
<b>SURFACE TOTALE PRIVATIVE</b>	<b>177,01 m<sup>2</sup></b>

**LÉGENDE**

LL	LAVE-LINGE	CUI	BLOC CUISSON
LV	LAVE-VAISSELLE	F	RÉFRIGÉRATEUR
TRI	TRI SÉLECTIF	LC	LINÉAIRE COMPLÉMENT. (EXIGENCE NF HABITAT)
MP	MODULE PACK (SI PACK PAV OU PAL ACHETÉ EN SUPPLÉMENT)		LIMITE SUP. DES TRAPPES DE VISITES DES CUISINES < 75CM DU SOL FINI
AV	ALLÈGE VITRÉE	VR	VOLET ROULANT
GC	GARDE-CORPS	ETEL	ESPACE TECH. ELEC. DU LOGEMENT
	SOFFITE	OB	OSCILLO BATTANTS
	RETOMBÉE DE POUTRE		SECHE-SERV.
	CLOISON FUSIBLE		

Hauteur sous plafonds des pièces principales sauf mention particulière : 2.50 m

