





Domaine du Parc Rambot

2 Avenue du Docteur Fernand Aurientis
13100 AIX EN PROVENCE

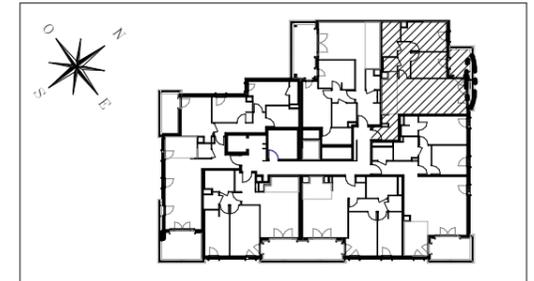

Les Fontaines

Appartement de 3 pièces
n° 642 au 4ème étage

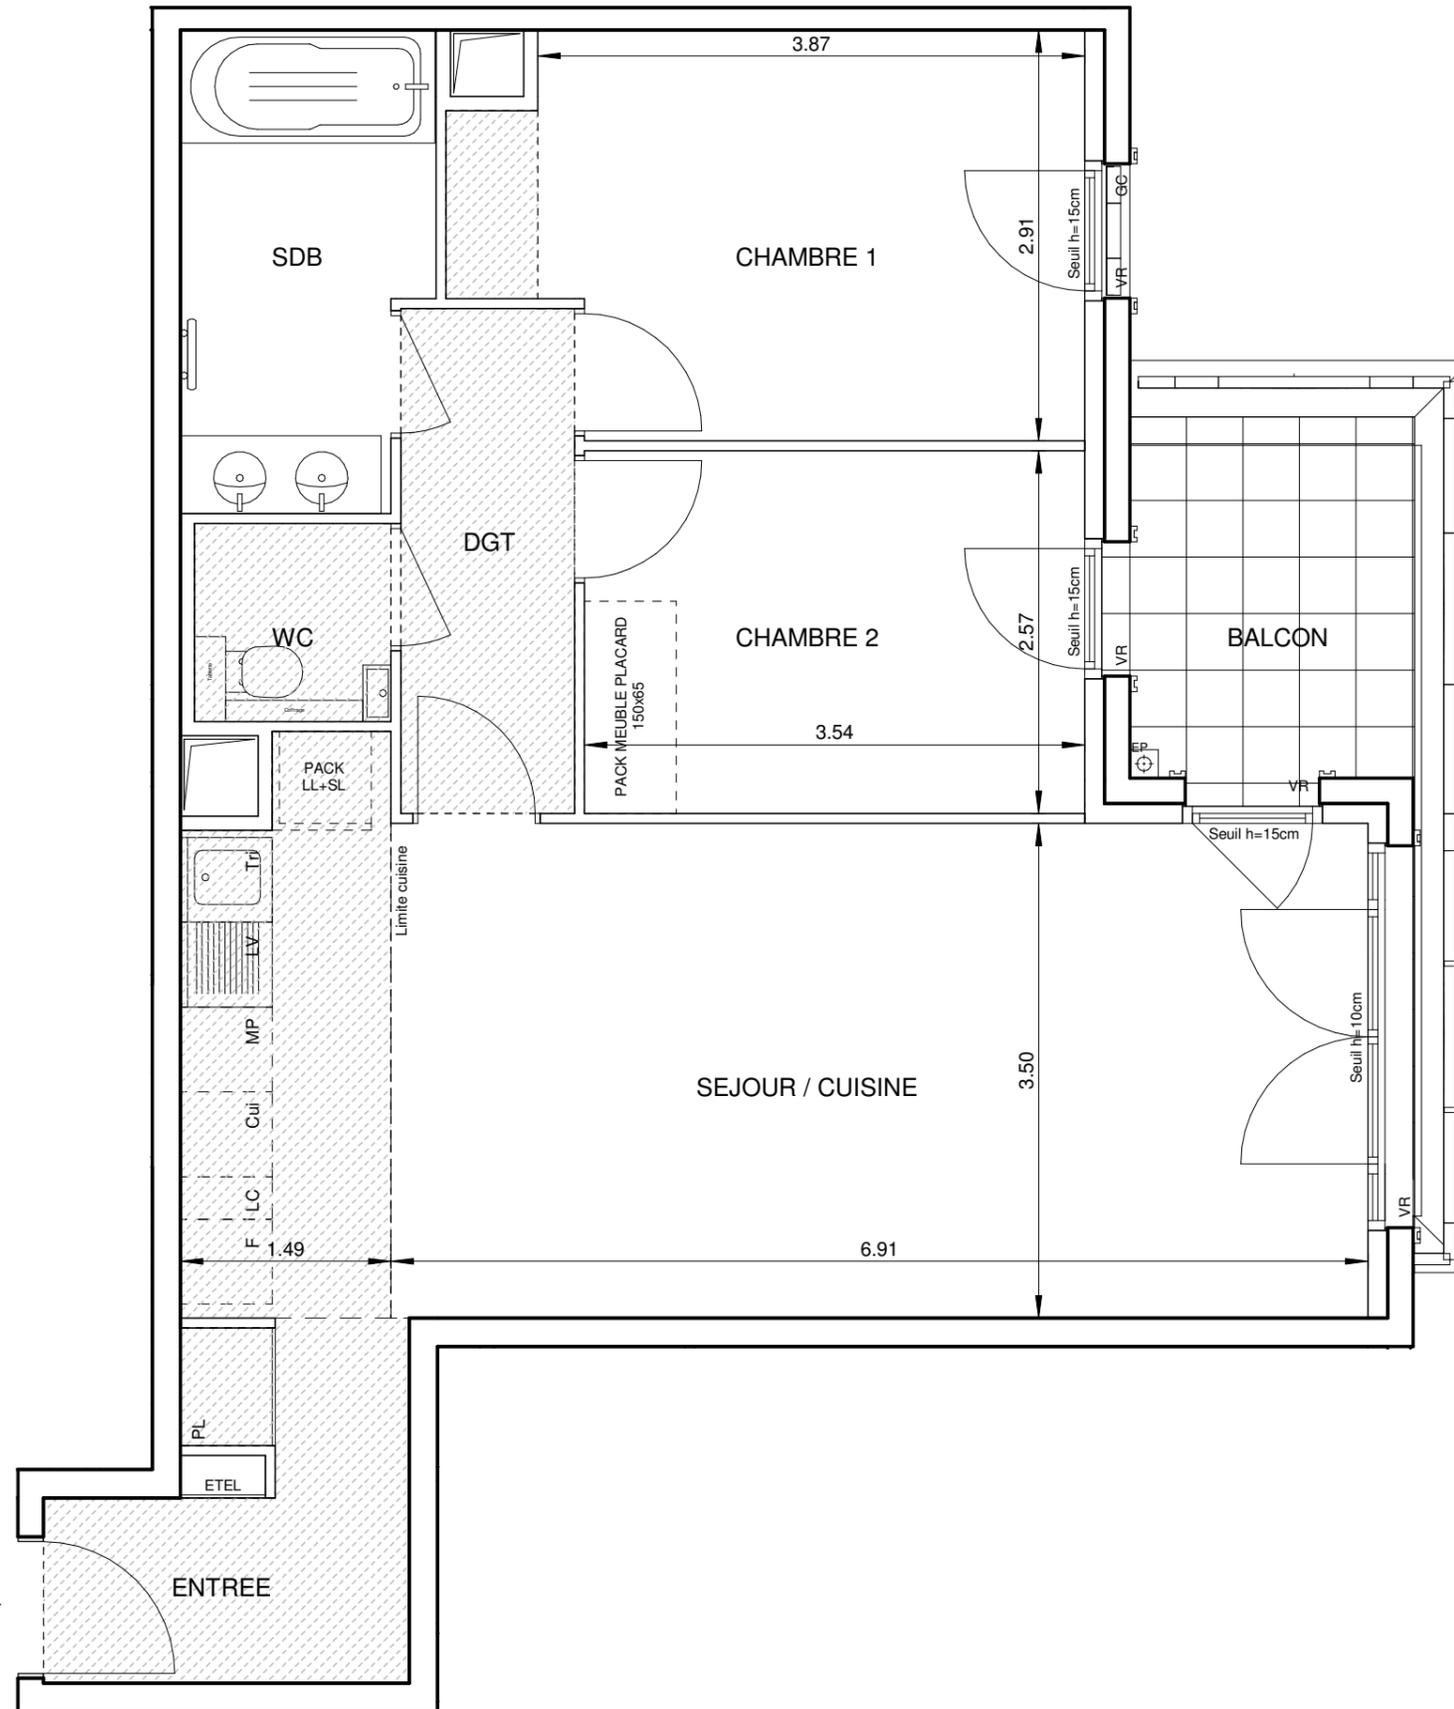

N° 642

ENTREE	5.16 m ²
SEJOUR / CUISINE	29.93 m ²
CHAMBRE 1	11.78 m ²
CHAMBRE 2	9.08 m ²
SDB	5.70 m ²
WC	1.95 m ²
DGT	4.39 m ²
SURFACE TOTALE HABITABLE	67.99 m²
BALCON	6.10 m ²
SURFACE TOTALE PRIVATIVE	74.09 m²

LEGENDE

	PRISE 16A COMMANDEE		SORTIE DE FIL EN PLAFOND
	PRISE 16A		SORTIE DE FIL EN APPLIQUE
	PRISE ETANCHE		APPLIQUE EXTERIEURE
	TERMINAL 32 A		DETECTEUR ET AVERTISSEUR AUTONOME DE FUMEE (LE BET ELECTRICITE POURRA AJUSTER LA POSITION DU DAAF SI NECESSAIRE)
	PRISE 20A SPECIALISEE (Four: Lave-vaisselle ou Lave-linge)		VIDEOPHONE
	PRISE 16A HAUTE		PRISE RJ 45
	PRISE 16A HAUTE MICRO-ONDES		ETEL ESPACE TECHNIQUE ELECTRIQUE DU LOGT.
	SORTIE DE FIL HOTTE		ROBINET DE PUISAGE
	RADIATEUR		RADIATEUR
	SECHE-SERVETTES		SECHE-SERVETTES
	LL LAVE LINGE		CUI BLOC CUISSON
	LV LAVE VAISSELLE		F REFRIGERATEUR
	MP MODULE PACK (SI PACK PAV OU PAL ACHETE EN SUPPLEMENT)		VR VOLET ROULANT
	AV ALLEGE VITREE		GC GARDE-CORPS
	RETOMBEE DE POUTRE		SOFFITE

Hauteur sous plafond des pièces principales sauf mention particulière : 2.60 m

Echelle		Date :	03/09/2021	Indice :	1
---------	--	--------	------------	----------	---

DES MODIFICATIONS SONT SUSCEPTIBLES D'ETRE APPORTEES A CE PLAN EN FONCTION DES NECESSITES TECHNIQUES OU REGLEMENTAIRES DE LA REALISATION, TANT EN CE QUI CONCERNE LES DIMENSIONS LIBRES, QUE L'EQUIPEMENT. LES SURFACES, LES HAUTEURS SOUS PLAFOND AINSI QUE LES HAUTEURS DE SEUILS OU D'ALLEGES INDIQUEES SONT APPROXIMATIVES. LES RETOMBES, SOFFITES, FAUX-PLAFONDS, TRAPPES DE VISITES, AINSI QUE L'EMPLACEMENT DES DESCENTES D'EAUX PLUVIALES, DES EQUIPEMENTS SANITAIRES NE SONT PAS TOUS FIGURES OU LE SONT A TITRE INDICATIF. LE NOMBRE, LA TAILLE ET L'EMPLACEMENT DES RADIATEURS SONT DONNES A TITRE INDICATIF ET SERONT PRECISES APRES ETUDE THERMIQUE. AUCUN ELEMENT DE CUISINE N'EST FOURNI HORS ACHAT PACK.