


Domaine du Parc Rambot


2 Avenue du Docteur Fernand Aurientis
13100 AIX EN PROVENCE

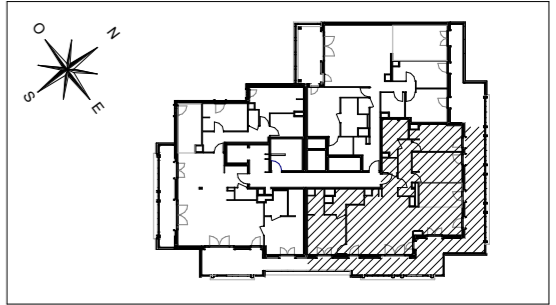

Les Fontaines

Appartement de 4 pièces
n° 652 au 5ème étage

N° 652

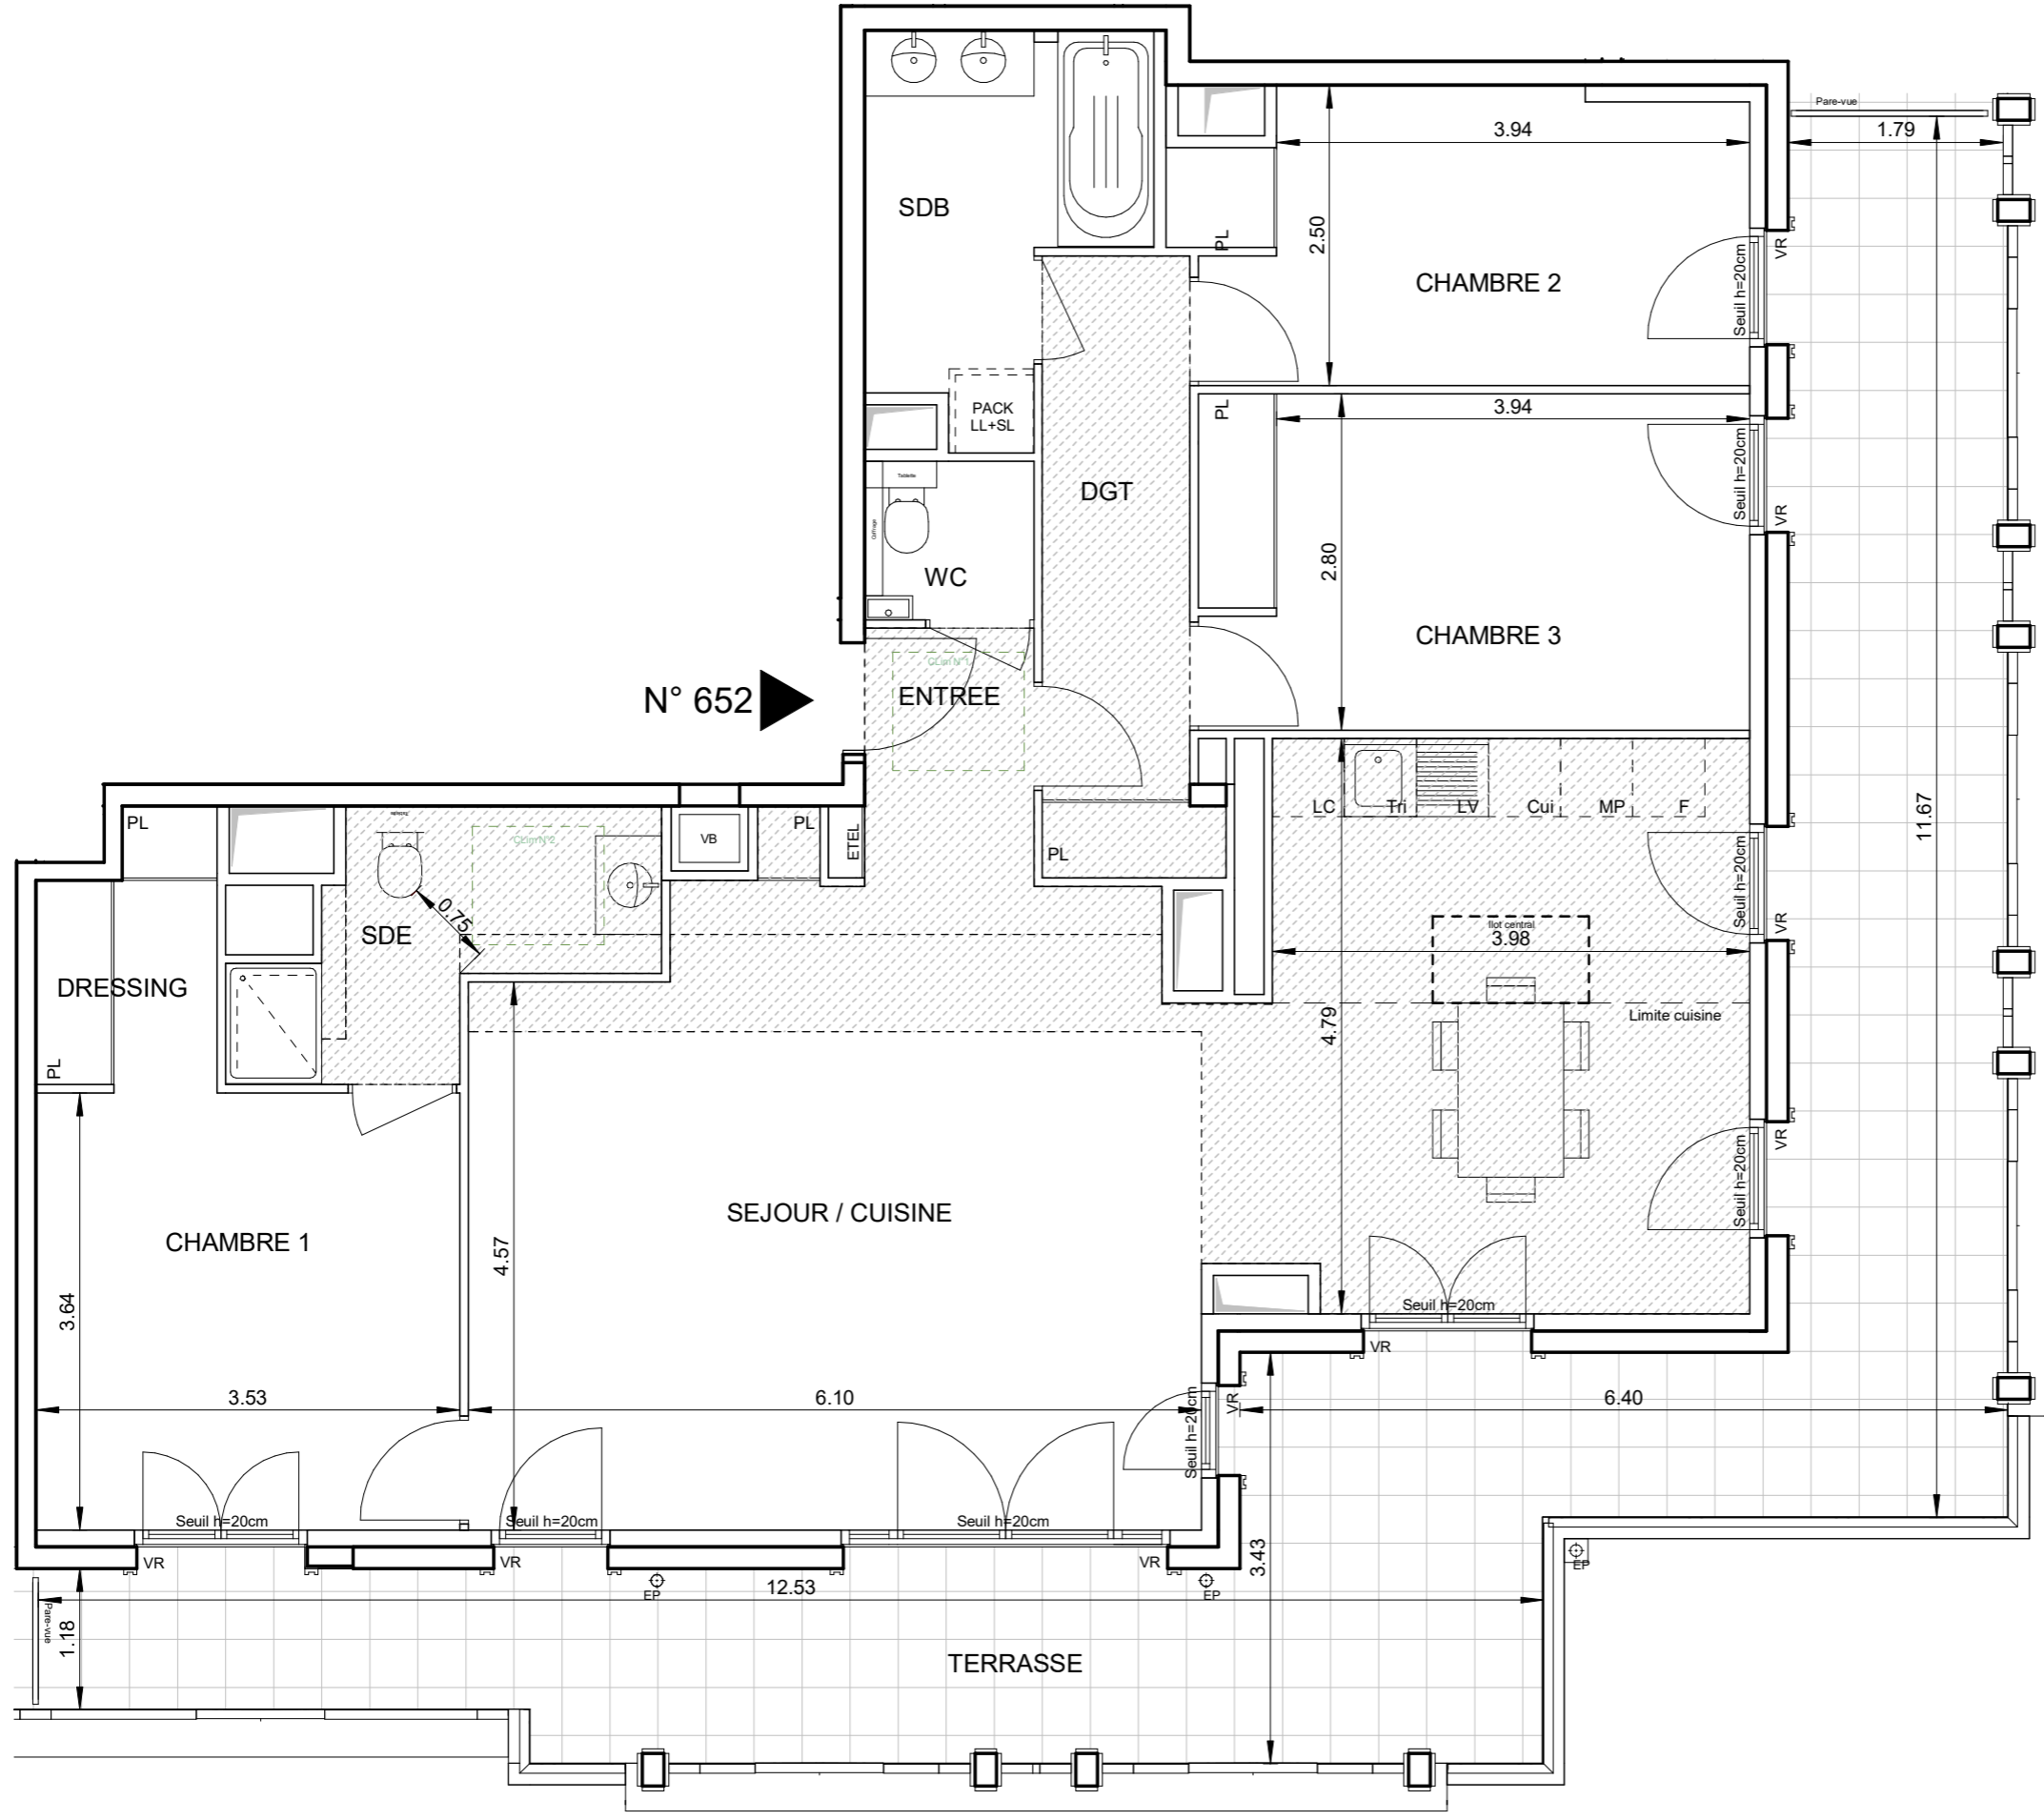

ENTREE	3.03 m ²
SEJOUR / CUISINE	51.60 m ²
CHAMBRE 1	12.86 m ²
CHAMBRE 2	11.15 m ²
CHAMBRE 3	12.81 m ²
SDE	5.69 m ²
SDB	6.40 m ²
WC	1.86 m ²
DGT	6.55 m ²
DRESSING	3.12 m ²
SURFACE TOTALE HABITABLE	115.07 m²
TERRASSE	47.86 m ²
SURFACE TOTALE PRIVATIVE	162.93 m²

LEGENDE			
C	PRISE 16A COMMANDEE	⊗	SORTIE DE FIL EN PLAFOND
⊙	PRISE 16A	⊖	SORTIE DE FIL EN APPLIQUE
E	PRISE ETANCHE	⊖	APPLIQUE EXTERIEURE
32 A	TERMINAL 32 A	DAAF	DETECTEUR ET AVERTISSEUR AUTONOME DE FUMEE (LE BET ELECTRIQUE POURRA AJUSTER LA POSITION DU DAAF SI NECESSAIRE)
30A	PRISE 30A SPECIALISEE (Four, Lave-vaisselle ou Lave-linge)	V	VIDEOPHONE
MO	PRISE 16A HAUTE	RJ	PRISE RJ 45
H	PRISE 16A HAUTE MICRO-ONDES	ETEL	ESPACE TECHNIQUE ELECTRIQUE DU LOGT.
	SORTIE DE FIL HOTTE	⊖	ROBINET DE PUISAGE
LL	LAVE LINGE		RADIATEUR
LV	LAVE VAISSELLE		SECHE-SERVETTES
MP	MODULE PACK (SI PACK PAV OU PAL ACHETE EN SUPPLEMENT)	CUI	BLOC CUISSON
AV	ALLEGE VITREE	F	REFRIGERATEUR
	RETOMBEE DE POUTRE	VR	VOLET ROULANT
		GC	GARDE-CORPS
		TRI	TRI SELECTIF
		LC	LINEAIRE COMPLEMENT. (EXIGEANCE NF HABITAT)
			LIMITE SUPERIEURE DES TRAPPES DE VISITE DES CUISINES < 75 CM DU SOL FIN
			SOFFITE

Hauteur sous plafond des pièces principales sauf mention particulière : 2.60 m

Echelle 0 0.5 1m Date : 26/04/2024 Indice : 5